
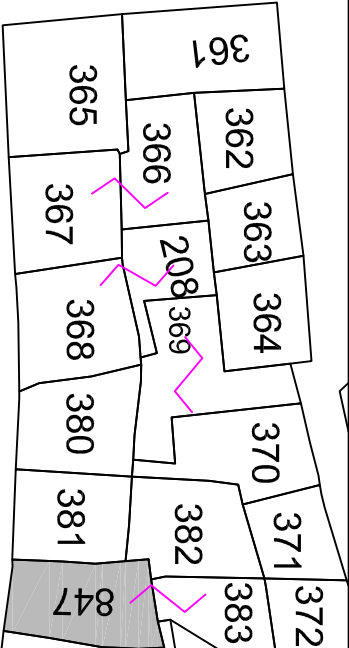


ISOLATO 21				UNITA' n° 5		VIA IOSTO 17		FOGLIO 37		Mappa.le		FOTO			
SUPERFICE (mq.): 44,55				VOLUME (mc.): 262,85		H max di progetto									
ESISTENTE		INCREMENTO		DEMOLIZIONI		TOTALE		m. 5,90							
Da tabulato		Da rilievo						Edificio preesistente							
								Vedi profilo di progetto							
-		262,85		-		262,85									
DESTINAZIONI D'USO												INTERVENTI AMMESSI			
Residenza		Commercio al minuto		Uffici pubblici e privati		Artigianato non molesto		Esercizi pubblici e attrezzature collettive		a - Manutenzione ordinaria e straordinaria					
										b - Restauro conservativo					
										c - Ristrutturazione					
										d - Sopraelevazione					
										e - Ampliamento					
										f - Demolizione e ricostruzione					
										g - Nuova costruzione					
										h - Demolizione					
										i - Realizzazione di copertura a tetto					
RAPPORTO DI COPERTURA:				sul lotto di pertinenza		%		sull'area di sedime assegnata		%		part all'area di sedime			
MODALITA' D'INTERVENTO												%			
COPERTURE				APERTURE				PARTICOLARI DA CONSERVARE				PARTICOLARI DA ELIMINARE O SOSTITUIRE			
Copertura a tetto								Conservazione forma e dimensioni aperture esistenti							
A una falda								Nuove aperture stesso asse e dimensioni aperture esistenti							
A due falde								Nuove aperture stesso asse aperture esistenti							
A padiglione								Nuove aperture stesse dimensioni aperture esistenti							
Copertura prevalentemente a tetto															
Obbligo di recupero del manto di copertura esistente															
Terrazze a tasca								Ampliamento aperture a piano terra							
consenso				non consenso		consenso		non consenso							
CORONAMENTO DI FACCIATA												SISTEMI DI CHIUSURA CONSENTITI			
Canale di grondaia:				Tipo		Materiale									
Consenso				Non consenso		Avvolgibili									
Riproposizione del comicione esistente				Persiane											
Falda di tetto aggettante				Portelloni											
Manto di copertura aggettante con motivo decorativo				Inferriate											
				Cancellati											
BALCONI															
Consentiti												Non consentiti			
Aggettanti												Non aggettanti			
N°												Caratteristiche:			
-												m. 0,00x0,00			
Parapetto in .....															
PARTICELLE DI PROPRIETA'												Scala 1/5000			
															
PRESCRIZIONI PARTICOLARI															