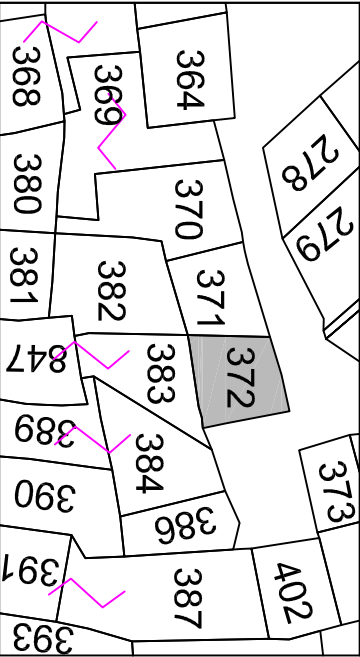


ISOLATO 21				UNITA' n° 31		VIA PELLICO 6		FOGLIO 37		Mappa.le		FOTO			
SUPERFICE (mq.): 64,70				VOLUME (mc.): 174,70		H max di progetto									
ESISTENTE				INCREMENTO		DEMOLIZIONI		TOTALE		m. 2,80					
Da tabulato		Da progetto		Da rilievo				174,70		Edificio preesistente					
-		-		174,70				-		Vedi profilo di progetto					
DESTINAZIONI D'USO												INTERVENTI AMMESSI			
Residenza		Commercio al minuto		Uffici pubblici e privati		Artigianato non molestoso		Esercizi pubblici e attrezzature collettive		a - Manutenzione ordinaria e straordinaria					
										b - Restauro conservativo					
										c - Ristrutturazione					
										d - Sopraelevazione					
										e - Ampliamento					
										f - Demolizione e ricostruzione					
										g - Nuova costruzione					
										h - Demolizione					
										i - Realizzazione di copertura a tetto					
RAPPORTO DI COPERTURA:				sul lotto di pertinenza				%		sull'area di sedime assegnata		%		part all'area di sedime	
MODALITA' D'INTERVENTO															
COPERTURE				APERTURE				PARTICOLARI DA CONSERVARE				PARTICOLARI DA ELIMINARE O SOSTITUIRE			
Copertura a tetto								Conservazione forma e dimensioni aperture esistenti							
A una falda								Nuove aperture stesso asse e dimensioni aperture esistenti							
A due falde								Nuove aperture							
A padiglione															
Copertura prevalentemente a tetto								Nuove aperture stesse dimensioni aperture esistenti							
Obbligo di recupero manto di copertura in coppi sardi															
Terrazze a tasca								Ampliamento aperture a piano terra							
consentito		non consentito		consentito		non consentito									
CORONAMENTO DI FACCIATA												SISTEMI DI CHIUSURA CONSENTITI			
Canale di grondaia:				Tipo		Materiale									
Consentito		Non consentito		Avvolgibili											
Riproposizione del comicione esistente				Persiane											
Falda di tetto aggettante				Portelloni											
Manto di copertura aggettante con motivo decorativo (part.)				Inferriate											
				Cancellati											
BALCONI															
Consentiti												Non consentiti			
Aggettanti												Non aggettanti			
N°												Caratteristiche:			
-												m. 0,00x0,00			
Parapetto in															
PARTICELLE DI PROPRIETA'												Scala 1/5000			
															
PRESCRIZIONI PARTICOLARI												Obbligo di sostituzione manto di tegole "marsigliesi" con manto di coppi sardi			