


ISOLATO 47						UNITA' n° 18						PIAZZA UMBERTO I 9						FOGLIO 37				Mapp.le				FOTO											
SUPERFICE (mq.): 60,55						VOLUME (mc.): 345,15						H max di progetto																									
ESISTENTE						INCREMENTO						DEMOLIZIONI						TOTALE						m. 5.45						Su Piazza Umberto I							
Da tabulato		Da progetto		Da rilievo																				Edificio preesistente													
		-		345,15																				0						345,15						Vedi profilo di progetto	
DESTINAZIONI D'USO												INTERVENTI AMMESSI																									
Residenza				Commercio al minuto				Uffici pubblici e privati				Artigianato non molesto				Esercizi pubblici e attrezzature collettive				a - Manutenzione ordinaria e straordinaria																	
																				b - Restauro conservativo																	
																				c - Ristrutturazione																	
																				d - Sopraelevazione																	
																				e - Ampliamento																	
																				f - Demolizione e ricostruzione																	
																				g - Nuova costruzione																	
																				h - Demolizione																	
																				i - Realizzazione di copertura a tetto																	
RAPPORTO DI COPERTURA:								sul lotto di pertinenza										%		sull'area di sedime assegnata										%		pari all'area di sedime		%			
MODALITA' D'INTERVENTO																																					
COPERTURE								APERTURE								PARTICOLARI DA CONSERVARE								PARTICOLARI DA ELIMINARE O SOSTITUIRE													
Copertura a tetto										Conservazione forma e dimensioni aperture esistenti																											
A una falda										Nuove aperture stesso asse e dimensioni aperture esistenti																											
A due falde																																					
A padiglione																																					
Copertura prevalentemente a tetto																																					
Obbligo di recupero del manto di copertura esistente										Nuove aperture stesse dimensioni aperture esistenti																											
Terrazze a tasca								Ampliamento aperture a piano terra																													
consentito						non consentito						consentito						non consentito																			
CORONAMENTO DI FACCIATA								SISTEMI DI CHIUSURA CONSENTITI																													
Canale di gronda:								Tipo								Materiale																					
Consentito						Non consentito						Avvolgibili																									
Riproposizione del cornicione esistente										Persiane						BALCONI																					
Falda di tetto aggettante										Portelloni																											
Manto di copertura aggettante con motivo decorativo (part.)										Inferriate																											
										Cancellotti																											
														Consentiti								Non consentiti															
																		Aggettanti								Non aggettanti											
																		N°				Dimensioni:				Caratteristiche:											
																		-				m.				Parapetto in											

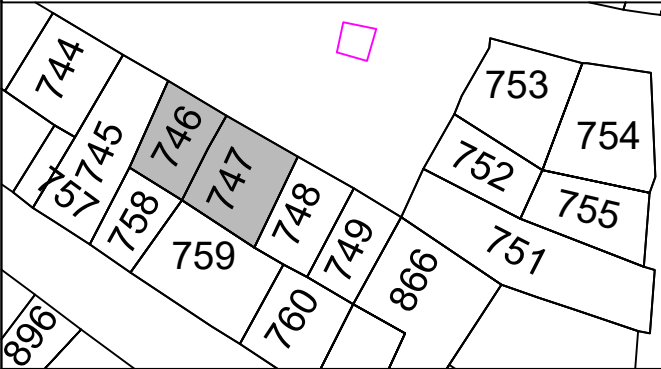

PARTICELLE DI PROPRIETA' Scala 1/5000



PRESCRIZIONI PARTICOLARI

--	--	--	--