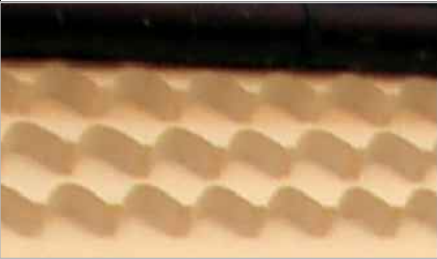

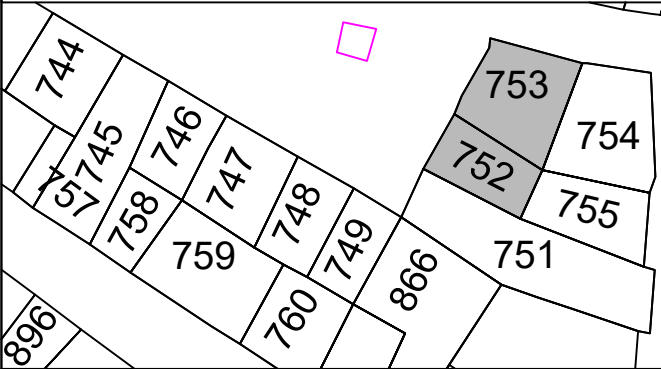


ISOLATO 47				UNITA' n° 15				PIAZZA UMBERTO I 5 / 6				FOGLIO 37		Mapp.le		FOTO			
SUPERFICE (mq.): 74,00				VOLUME (mc.): 543,90				H max di progetto											
ESISTENTE			INCREMENTO		DEMOLIZIONI		TOTALE		m. 8,35 Su Via San Francesco				6,55 Su Piazza Umberto I						
Da tabulato	Da progetto	Da rilievo							Edificio preesistente										
					0		543,90		Vedi profilo di progetto										
DESTINAZIONI D'USO								INTERVENTI AMMESSI											
Residenza			Commercio al minuto		Uffici pubblici e privati		Artigianato non molesto		Esercizi pubblici e attrezzature collettive		a - Manutenzione ordinaria e straordinaria								
											b - Restauro conservativo								
											c - Ristrutturazione								
											d - Sopraelevazione								
											e - Ampliamento								
											f - Demolizione e ricostruzione								
											g - Nuova costruzione								
											h - Demolizione								
											i - Realizzazione di copertura a tetto								
RAPPORTO DI COPERTURA:				sul lotto di pertinenza						%		sull'area di sedime assegnata				%			
MODALITA' D'INTERVENTO																			
COPERTURE				APERTURE				PARTICOLARI DA CONSERVARE				PARTICOLARI DA ELIMINARE O SOSTITUIRE							
Copertura a tetto								Conservazione forma e dimensioni aperture esistenti											
A una falda								Nuove aperture stesso asse e dimensioni aperture esistenti											
A due falde																			
A padiglione				Nuove aperture stesso asse aperture esistenti															
Copertura prevalentemente a tetto												Nuove aperture stesse dimensioni aperture esistenti							
Obbligo di recupero del manto di copertura esistente																			
Terrazze a tasca				Ampliamento aperture a piano terra															
consentito				non consentito				consentito				non consentito							
CORONAMENTO DI FACCIATA				SISTEMI DI CHIUSURA CONSENTITI															
Canale di gronda:				Tipo				Materiale											
Consentito				Non consentito				Avvolgibili											
Riproposizione del cornicione esistente				Persiane															
Falda di tetto aggettante				Portelloni															
Manto di copertura aggettante con motivo decorativo (cimasa)				Inferriate															
				Cancellotti															
BALCONI																			
				Consentiti				Non consentiti											
				Aggettanti				Non aggettanti											
				N°		Dimensioni:		Caratteristiche:											
				-		m. l'esistente		Parapetto in											



PARTICELLE DI PROPRIETA'

Scala 1/5000



PRESCRIZIONI PARTICOLARI