
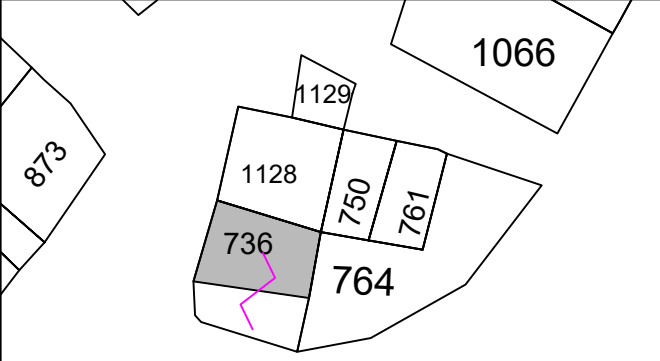


ISOLATO 55						UNITA' n° 4						VIA DANTE 21						FOGLIO 37				Mapp.le				FOTO									
SUPERFICE (mq.): 34,00						VOLUME (mc.): 112,20						H max di progetto																							
ESISTENTE			INCREMENTO			DEMOLIZIONI			TOTALE			m. 3.30				Su Via Petrarca																			
Da tabulato												Da progetto			Da rilievo			Edificio preesistente																	
			-			112,20			0			112,20			Vedi profilo di progetto																				
DESTINAZIONI D'USO												INTERVENTI AMMESSI																							
Residenza				Commercio al minuto				Uffici pubblici e privati				Artigianato non molesto				Esercizi pubblici e attrezzature collettive				a - Manutenzione ordinaria e straordinaria															
																				b - Restauro conservativo															
																				c - Ristrutturazione															
																				d - Sopraelevazione															
																				e - Ampliamento															
																				f - Demolizione e ricostruzione															
																				g - Nuova costruzione															
																				h - Demolizione															
																				i - Ricostruzione copertura a tetto con tegole sarde (coppi)															
RAPPORTO DI COPERTURA:						sul lotto di pertinenza								%		sull'area di sedime assegnata						%		pari all'area di sedime		%									
MODALITA' D'INTERVENTO																																			
COPERTURE						APERTURE						PARTICOLARI DA CONSERVARE						PARTICOLARI DA ELIMINARE O SOSTITUIRE						<div>PARTICELLE DI PROPRIETA'</div> <div>Scala 1/5000</div> 											
Copertura a tetto								Conservazione forma e dimensioni aperture esistenti																											
A una falda								Nuove aperture stesso asse e dimensioni aperture esistenti																											
A due falde								Nuove aperture in armonia con quelle esistenti nel rione																											
A padiglione								Nuove aperture stesse dimensioni aperture esistenti																											
Copertura prevalentemente a tetto								Ampliamento aperture a piano terra																											
Obbligo di manto di copertura con tegole sarde (coppi)																																			
Terrazze a tasca																																			
consentito				non consentito				consentito				non consentito																							
CORONAMENTO DI FACCIATA						SISTEMI DI CHIUSURA CONSENTITI																													
Canale di gronda:						Tipo						Materiale																							
Consentito				Non consentito				Avvolgibili																											
Riproposizione del cornicione esistente								Persiane																											
Falda di tetto aggettante								Portelloni																											
Manto di copertura aggettante con motivo decorativo (part.)								Inferriate																											
								Cannelletti																											
												BALCONI																							
												Consentiti								Non consentiti															
												Aggettanti								Non aggettanti															
												N°								Caratteristiche:															
												-								m.								Parapetto in							