
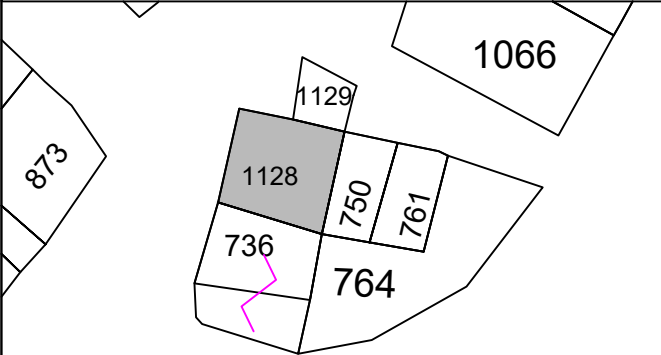


ISOLATO 55						UNITA' n° 3						VIA DANTE 19						FOGLIO 37				Mapp.le				FOTO																													
SUPERFICE (mq.): 42,45						VOLUME (mc.): 127,35						H max di progetto	
ESISTENTE						INCREMENTO						DEMOLIZIONI						TOTALE						m. 2,80				Su Via Petrarca																											
Da tabulato		Da progetto		Da rilievo																				Edificio preesistente																															
		-		127,35								0						127,35						Vedi profilo di progetto																															
DESTINAZIONI D'USO												INTERVENTI AMMESSI	
Magazzino Garage						Commercio al minuto						Uffici pubblici e privati						Artigianato non molesto						Esercizi pubblici e attrezzature collettive						a - Manutenzione ordinaria e straordinaria																									
																														b - Restauro conservativo																									
																														c - Ristrutturazione																									
																														d - Sopraelevazione																									
																														e - Ampliamento																									
																														f - Demolizione e ricostruzione																									
																														g - Nuova costruzione																									
																														h - Demolizione																									
																														i - Realizzazione di copertura a tetto																									
RAPPORTO DI COPERTURA:												sul lotto di pertinenza								%		sull'area di sedime assegnata								%		pari all'area di sedime						%																	
MODALITA' D'INTERVENTO	
COPERTURE												APERTURE												PARTICOLARI DA CONSERVARE												PARTICOLARI DA ELIMINARE O SOSTITUIRE																			
Copertura a tetto														Conservazione forma e dimensioni aperture esistenti	
A una falda														Nuove aperture stesso asse e dimensioni aperture esistenti	
A due falde	
A padiglione														Nuove aperture stesso asse aperture esistenti	
Copertura prevalentemente a tetto														Nuove aperture stesse dimensioni aperture esistenti	
Sostituzione del manto di copertura esistente con tegole sarde	
Terrazze a tasca												Ampliamento aperture a piano terra	
consentito								non consentito								consentito								non consentito																															
CORONAMENTO DI FACCIATA												SISTEMI DI CHIUSURA CONSENTITI	
Canale di gronda:												Tipo								Materiale																																			
Consentito								Non consentito								Avvolgibili																																							
Riproposizione del cornicione esistente														Persiane	
Falda di tetto aggettante														Portelloni	
Manto di copertura aggettante con motivo decorativo (part.)														Inferriate								BALCONI																																	
														Cancellotti	
																						Consentiti																Non consentiti																	
																						Aggettanti																Non aggettanti																	
																						N°												Dimensioni:				Caratteristiche:																	
																						-												m.				Parapetto in																	



PARTICELLE DI PROPRIETA' Scala 1/5000



PRESCRIZIONI PARTICOLARI

--	--	--	--