


ISOLATO 55				UNITA' n° 1				VIA DANTE 15				FOGLIO 37		Mapp.le		FOTO							
SUPERFICE (mq.): 28,50				VOLUME (mc.): 81,25				H max di progetto															
ESISTENTE			INCREMENTO			DEMOLIZIONI			TOTALE			m. 2,65		Su Via Dante									
Da tabulato	Da progetto	Da rilievo										Edificio preesistente											
	-	81,25	0			81,25			Vedi profilo di progetto														
DESTINAZIONI D'USO										INTERVENTI AMMESSI													
Residenza			Commercio al minuto			Uffici pubblici e privati			Artigianato non molesto			Esercizi pubblici e attrezzature collettive			a - Manutenzione ordinaria e straordinaria								
															b - Restauro conservativo								
															c - Ristrutturazione								
															d - Sopraelevazione								
															e - Ampliamento								
															f - Demolizione e ricostruzione								
															g - Nuova costruzione								
															h - Demolizione								
															i - Rifacimento copertura del tetto con coppi sardi ed eliminazione delle "marsigliesi"								
RAPPORTO DI COPERTURA:				sul lotto di pertinenza								%		sull'area di sedime assegnata				%		pari all'area di sedime		%	
MODALITA' D'INTERVENTO																							
COPERTURE				APERTURE				PARTICOLARI DA CONSERVARE				PARTICOLARI DA ELIMINARE O SOSTITUIRE											
Copertura a tetto				Conservazione forma e dimensioni aperture esistenti																			
A una falda				Nuove aperture stesso asse e dimensioni aperture esistenti																			
A due falde				Nuove aperture stesso asse aperture esistenti																			
A padiglione				Nuove aperture in armonia con le dimensioni esistenti nel rione																			
Copertura prevalentemente a tetto				Nuove aperture a piano terra																			
Obbligo di recupero dei coppi sardi di copertura ancora esistenti																							
Terrazze a tasca				Ampliamento aperture a piano terra																			
consentito		non consentito		consentito		non consentito																	
CORONAMENTO DI FACCIATA				SISTEMI DI CHIUSURA CONSENTITI																			
Canale di gronda:				Tipo		Materiale																	
Consentito		Non consentito		Avvolgibili																			
Riproposizione del cornicione esistente				Persiane																			
Falda di tetto aggettante				Portelloni																			
Manto di copertura aggettante con motivo decorativo (part.)				Inferriate																			
				Cancellotti																			
								BALCONI															
								Consentiti				Non consentiti											
								Aggettanti				Non aggettanti											
								N°				Dimensioni:				Caratteristiche:							
								-				m.				Parapetto in							

PARTICELLE DI PROPRIETA' Scala 1/5000

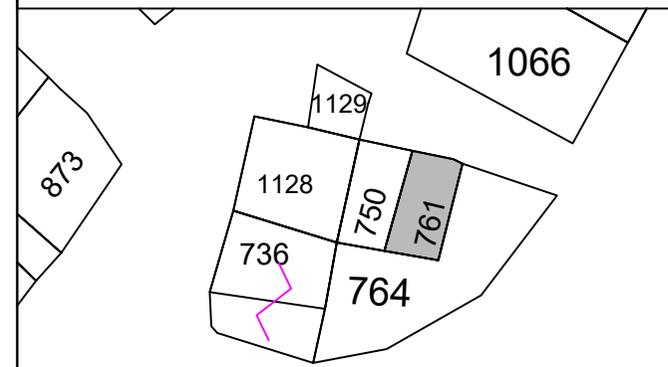

PRESCRIZIONI PARTICOLARI