
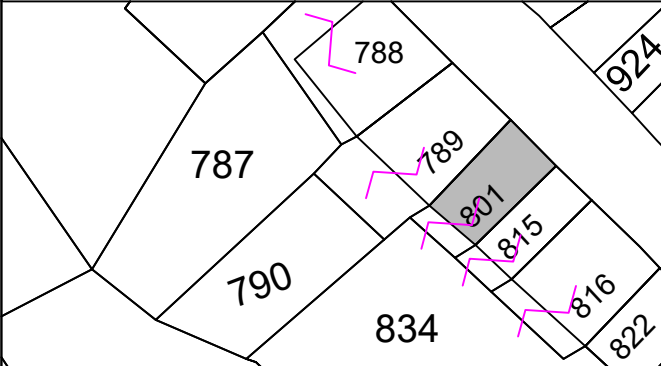


ISOLATO 56						UNITA' n° 4						VIA VERDI 7						FOGLIO 37				Mapp.le				FOTO									
SUPERFICE (mq.): 34,50						VOLUME (mc.): 110,40						H max di progetto																							
ESISTENTE			INCREMENTO			DEMOLIZIONI			TOTALE			m. 3.10				Su Via Verdi																			
Da tabulato	Da progetto	Da rilievo										Edificio preesistente																							
						0			110,40			Vedi profilo di progetto																							
DESTINAZIONI D'USO												INTERVENTI AMMESSI																							
Residenza			Commercio al minuto			Uffici pubblici e privati			Artigianato non molesto			Esercizi pubblici e attrezzature collettive			a - Manutenzione ordinaria e straordinaria																				
															b - Restauro conservativo																				
															c - Ristrutturazione																				
															d - Sopraelevazione																				
															e - Ampliamento																				
															f - Demolizione e ricostruzione																				
															g - Nuova costruzione																				
															h - Demolizione																				
															i - Mantenimento di copertura a tetto con coppi sardi																				
RAPPORTO DI COPERTURA:						sul lotto di pertinenza								%		sull'area di sedime assegnata						%		pari all'area di sedime		%									
MODALITA' D'INTERVENTO																																			
COPERTURE						APERTURE						PARTICOLARI DA CONSERVARE						PARTICOLARI DA ELIMINARE O SOSTITUIRE																	
Copertura a tetto												Conservazione forma e dimensioni apertura esistente																							
A una falda												Nuove aperture stesso asse e dimensioni aperture esistenti																							
A due falde												Nuove aperture stesso asse aperture esistenti																							
A padiglione												Nuove aperture stesse dimensioni aperture esistenti																							
Copertura prevalentemente a tetto												Obbligo di recupero del manto di copertura esistente																							
Terrazze a tasca						Ampliamento aperture a piano terra																													
consentito				non consentito				consentito				non consentito																							
CORONAMENTO DI FACCIATA						SISTEMI DI CHIUSURA CONSENTITI																													
Canale di gronda:						Tipo						Materiale																							
Consentito				Non consentito				Avvolgibili																											
Riproposizione del cornicione esistente						Persiane												BALCONI																	
Falda di tetto aggettante						Portelloni												Consentiti						Non consentiti											
Manto di copertura aggettante con motivo decorativo (part.)						Inferriate												Aggettanti						Non aggettanti											
						Cancellotti												N°						Dimensioni:						Caratteristiche:					
																		-						m.						Parapetto in					



PARTICELLE DI PROPRIETA'

Scala 1/5000



PRESCRIZIONI PARTICOLARI

Recupero architrave e stipiti dell'infilso e accurato restauro della faccia vista in pietra