


ISOLATO 56						UNITA' n° 7						VIA VERDI 13						FOGLIO 37				Mapp.le				FOTO											
SUPERFICE (mq.): 22,90						VOLUME (mc.): 78,00						H max di progetto																									
ESISTENTE						INCREMENTO						DEMOLIZIONI						TOTALE						m. 3.20						Su Via Verdi							
Da tabulato		Da progetto		Da rilievo																				Edificio preesistente													
		-		78,00																				0						78,00						Vedi profilo di progetto	
DESTINAZIONI D'USO												INTERVENTI AMMESSI																									
Residenza				Commercio al minuto				Uffici pubblici e privati				Artigianato non molesto				Esercizi pubblici e attrezzature collettive				a - Manutenzione ordinaria e straordinaria																	
																				b - Restauro conservativo																	
																				c - Ristrutturazione																	
																				d - Sopraelevazione																	
																				e - Ampliamento																	
																				f - Demolizione e ricostruzione																	
																				g - Nuova costruzione																	
																				h - Demolizione																	
																				i - Rifacimento copertura a tetto con tegole sarde (coppi)																	
RAPPORTO DI COPERTURA:								sul lotto di pertinenza										%		sull'area di sedime assegnata										%		pari all'area di sedime		%			
MODALITA' D'INTERVENTO																																					
COPERTURE								APERTURE								PARTICOLARI DA CONSERVARE								PARTICOLARI DA ELIMINARE O SOSTITUIRE													
Copertura a tetto										Conservazione forma e dimensioni apertura esistente																											
A una falda										Nuove aperture stesso asse e dimensioni aperture esistenti																											
A due falde																																					
A padiglione																																					
Copertura prevalentemente a tetto																																					
Obbligo di manto di copertura con tegole sarde (coppi)										Nuove aperture stesse dimensioni aperture esistenti																											
Terrazze a tasca								Ampliamento aperture a piano terra																													
consentito						non consentito						consentito						non consentito																			
CORONAMENTO DI FACCIATA								SISTEMI DI CHIUSURA CONSENTITI																													
Canale di gronda:								Tipo						Materiale																							
Consentito						Non consentito						Avvolgibili																									
Riproposizione del cornicione esistente										Persiane																											
Falda di tetto aggettante										Portelloni																											
Manto di copertura aggettante con motivo decorativo (part.)										Inferriate																											
										Cancelletti																											
												BALCONI																									
												Consentiti														Non consentiti											
												Aggettanti														Non aggettanti											
												N°		Dimensioni:												Caratteristiche:											
												-		m.												Parapetto in											

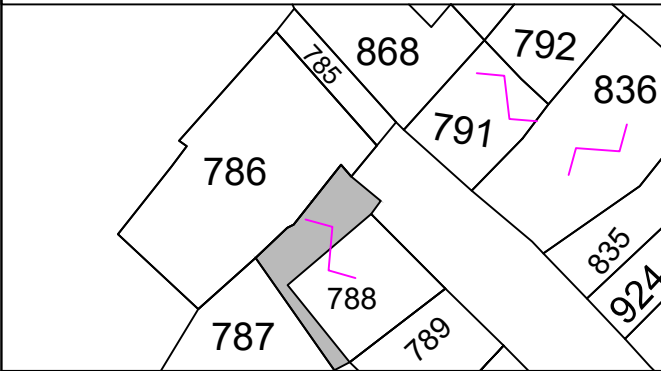

PARTICELLE DI PROPRIETA' Scala 1/5000



PRESCRIZIONI PARTICOLARI

Recupero architrave e stipiti dell'infilso e accurato restauro della faccia vista in pietra