


ISOLATO 56						UNITA' n° 1						VIA VERDI 1						FOGLIO 37				Mapp.le				FOTO											
SUPERFICE (mq.): 31,55						VOLUME (mc.): 94,65						H max di progetto																									
ESISTENTE						INCREMENTO						DEMOLIZIONI						TOTALE						m. 2,85						Su Via Verdi							
Da tabulato		Da progetto		Da rilievo																				Edificio preesistente													
		-		94,65																				0						94,65						Vedi profilo di progetto	
DESTINAZIONI D'USO												INTERVENTI AMMESSI																									
Residenza				Commercio al minuto				Uffici pubblici e privati				Artigianato non molesto				Esercizi pubblici e attrezzature collettive				a - Manutenzione ordinaria e straordinaria																	
																				b - Restauro conservativo																	
																				c - Ristrutturazione																	
																				d - Sopraelevazione																	
																				e - Ampliamento																	
																				f - Demolizione e ricostruzione																	
																				g - Nuova costruzione																	
																				h - Demolizione																	
																				i - Realizzazione di copertura a tetto																	
RAPPORTO DI COPERTURA:								sul lotto di pertinenza										%		sull'area di sedime assegnata										%		pari all'area di sedime		%			
MODALITA' D'INTERVENTO																																					
COPERTURE								APERTURE								PARTICOLARI DA CONSERVARE								PARTICOLARI DA ELIMINARE O SOSTITUIRE													
Copertura a tetto										Conservazione forma e dimensioni aperture esistenti																											
A una falda										Nuove aperture stesso allineamento apertura esistente																											
A due falde																																					
A padiglione										Nuove aperture stesso asse aperture esistenti																											
Copertura prevalentemente a tetto										Nuove aperture stesse dimensioni aperture esistenti																											
Obbligo sostituzione delle attuali marsigliesi con tegole sarde (coppi)																																					
Terrazze a tasca								Ampliamento aperture a piano terra																													
consentito						non consentito						consentito						non consentito																			
CORONAMENTO DI FACCIATA								SISTEMI DI CHIUSURA CONSENTITI																													
Canale di gronda:								Tipo								Materiale																					
Consentito						Non consentito						Avvolgibili																									
Riproposizione del cornicione esistente										Persiane																											
Falda di tetto aggettante										Portelloni																											
Manto di copertura aggettante con motivo decorativo (part.)										Inferriate																											
										Cancellotti																											
												BALCONI																									
												Consentiti								Non consentiti																	
												Aggettanti								Non aggettanti																	
												N°				Dimensioni:				Caratteristiche:																	
												-				m.				Parapetto in .....																	

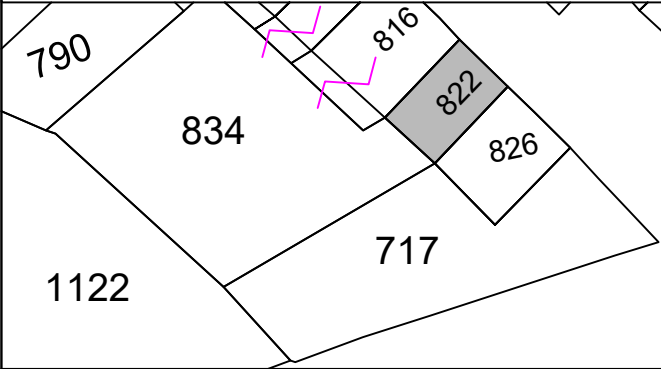

PARTICELLE DI PROPRIETA' Scala 1/5000



PRESCRIZIONI PARTICOLARI

--	--	--	--