
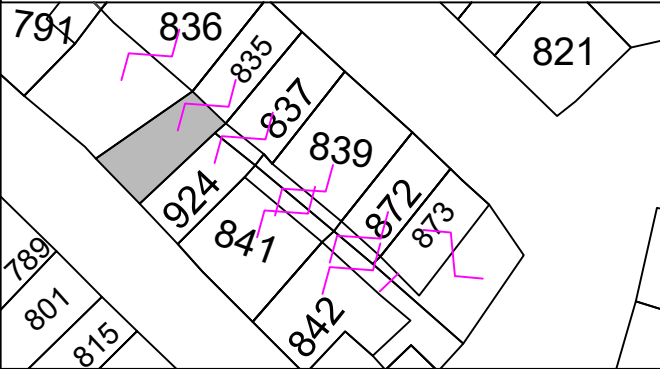


ISOLATO 54						UNITA' n° 3						VIA VERDI						FOGLIO 37				Mapp.le				FOTO																	
SUPERFICE (mq.): 20,15						VOLUME (mc.): 54,40						H max di progetto																															
ESISTENTE			INCREMENTO			DEMOLIZIONI			TOTALE			m. 1,50				Su Via Verdi																											
Da tabulato												Edificio preesistente																															
			-			0,00			54,40			0,00			54,40			Vedi prospetto di progetto (tavola n° 54) h = 2,40																									
DESTINAZIONI D'USO												INTERVENTI AMMESSI																															
Residenza			Magazzino Garage			Uffici pubblici e privati			Artigianato non molesto			Esercizi pubblici e attrezzature collettive			a - Manutenzione ordinaria e straordinaria																												
															b - Restauro conservativo																												
															c - Ristrutturazione																												
															d - Sopraelevazione																												
															e - Ampliamento																												
															f - Demolizione e ricostruzione																												
															g - Nuova costruzione																												
															h - Demolizione																												
															i - Realizzazione di copertura a tetto																												
RAPPORTO DI COPERTURA:						sul lotto di pertinenza								%		sull'area di sedime assegnata						%		pari all'area di sedime				%															
MODALITA' D'INTERVENTO	
COPERTURE						APERTURE						PARTICOLARI DA CONSERVARE						PARTICOLARI DA ELIMINARE O SOSTITUIRE						<div>PARTICELLE DI PROPRIETA'</div> <div>Scala 1/5000</div> 																			
Copertura a tetto	
A una falda	
A due falde	
A padiglione	
Copertura prevalentemente a tetto	
Obbligo di manto di copertura con tegole sarde (coppi)	
Terrazze a tasca						Ampliamento aperture a piano terra																																					
consentito																																consentito											
CORONAMENTO DI FACCIATA						SISTEMI DI CHIUSURA CONSENTITI																																					
Canale di gronda:						Tipo																		Materiale																			
Consentito																								Avvolgibili																			
Riproposizione del cornicione esistente																								Persiane																			
Falda di tetto aggettante																								Portelloni																			
Manto di copertura aggettante con motivo decorativo (part.)												Inferriate																															
												Cancellotti																															
												BALCONI																															
												Consentiti																				Non consentiti											
												Aggettanti																				Non aggettanti											
												N°																				Dimensioni:				Caratteristiche:							
												-												m.				Parapetto in															