


ZONIZZAZIONE

- Zona A - Centro Antico
  - Zona B - Completamento residenziale
  - Zona C - Espansione residenziale
  - Sub-zona C\* - Area pianificata da strumento Attuativo (P.E.E.P)
  - Sub-zona C - Espansione residenziale
  - Zona D - Artigianale e commerciale (pianificata con P.P.)
  - Zona E - Agricola
    - Sub-zona E1 - Aree caratterizzate da una produzione agricola e Specializzata
    - Sub-zona E1.2b - Aree caratterizzate da una produzione agricola e Specializzata in ambito di trasf. di grado 2b
    - Sub-zona E2 - Aree di primaria importanza per la funzione agricola e produttiva
    - Sub-zona E2.2b - Aree di primaria importanza per la funz. agricola e produttiva in ambito di trasf. di grado 2b
    - Sub-zona E2.2c - Aree di primaria importanza per la funz. agricola e produttiva in ambito di trasf. di grado 2c
    - Sub-zona E3 - Aree utilizzabili per scopi agricolo-produttivi e per scopi residenziali
    - Sub-zona E3.2b - Aree utilizzabili per scopi agricolo-produttivi e per scopi residenziali in ambito di trasf. di grado 2b
    - Sub-zona E5 - Aree marginali per l'attività agricola
    - Sub-zona E5.2b - Aree marginali per l'attività agricola in ambito di trasformazione di grado 2b
  - Zona F - Turistica
  - Zona G - Servizi Generali
    - Sub-zona G1 - Area cimiteriale e impianti per la depurazione
    - Sub-zona G2a - Area per attrezzature di servizio - Comparto 1
    - Sub-zona G2b - Area per attrezzature di servizio - Comparto 2
    - Sub-zona G3 - Area alberghiera
    - Sub-zona G4 - Area Parco Urbano
  - Zona H - Salvaguardia
    - Sub-zona H1 - Aree di particolare pregio per la collettività
    - Sub-zona H2 - Aree di particolare pregio archeologico
    - Sub-zona H3 - Aree di particolare pregio paesaggistico e naturalistico
- SPAZI PUBBLICI
- Area S1 - Aree per l'istruzione
  - Area S2 - Aree per attrezzature di interesse comune
  - Area S3 - Aree per spazi pubblici attrezzati
  - Area S4 - Aree per parcheggi pubblici
- Perimetrazione zona A  
 Perimetrazione zona B  
 Perimetrazione degli ambiti territoriali individuati ai sensi delle Leggi 1497/39 e 431/85  
 Perimetrazione aree al cui interno le Norme di Attuazione del P.T.P. hanno efficacia vincolante  
 Perimetrazione degli ambiti vincolati ex L. 01/06/1939 n.1089

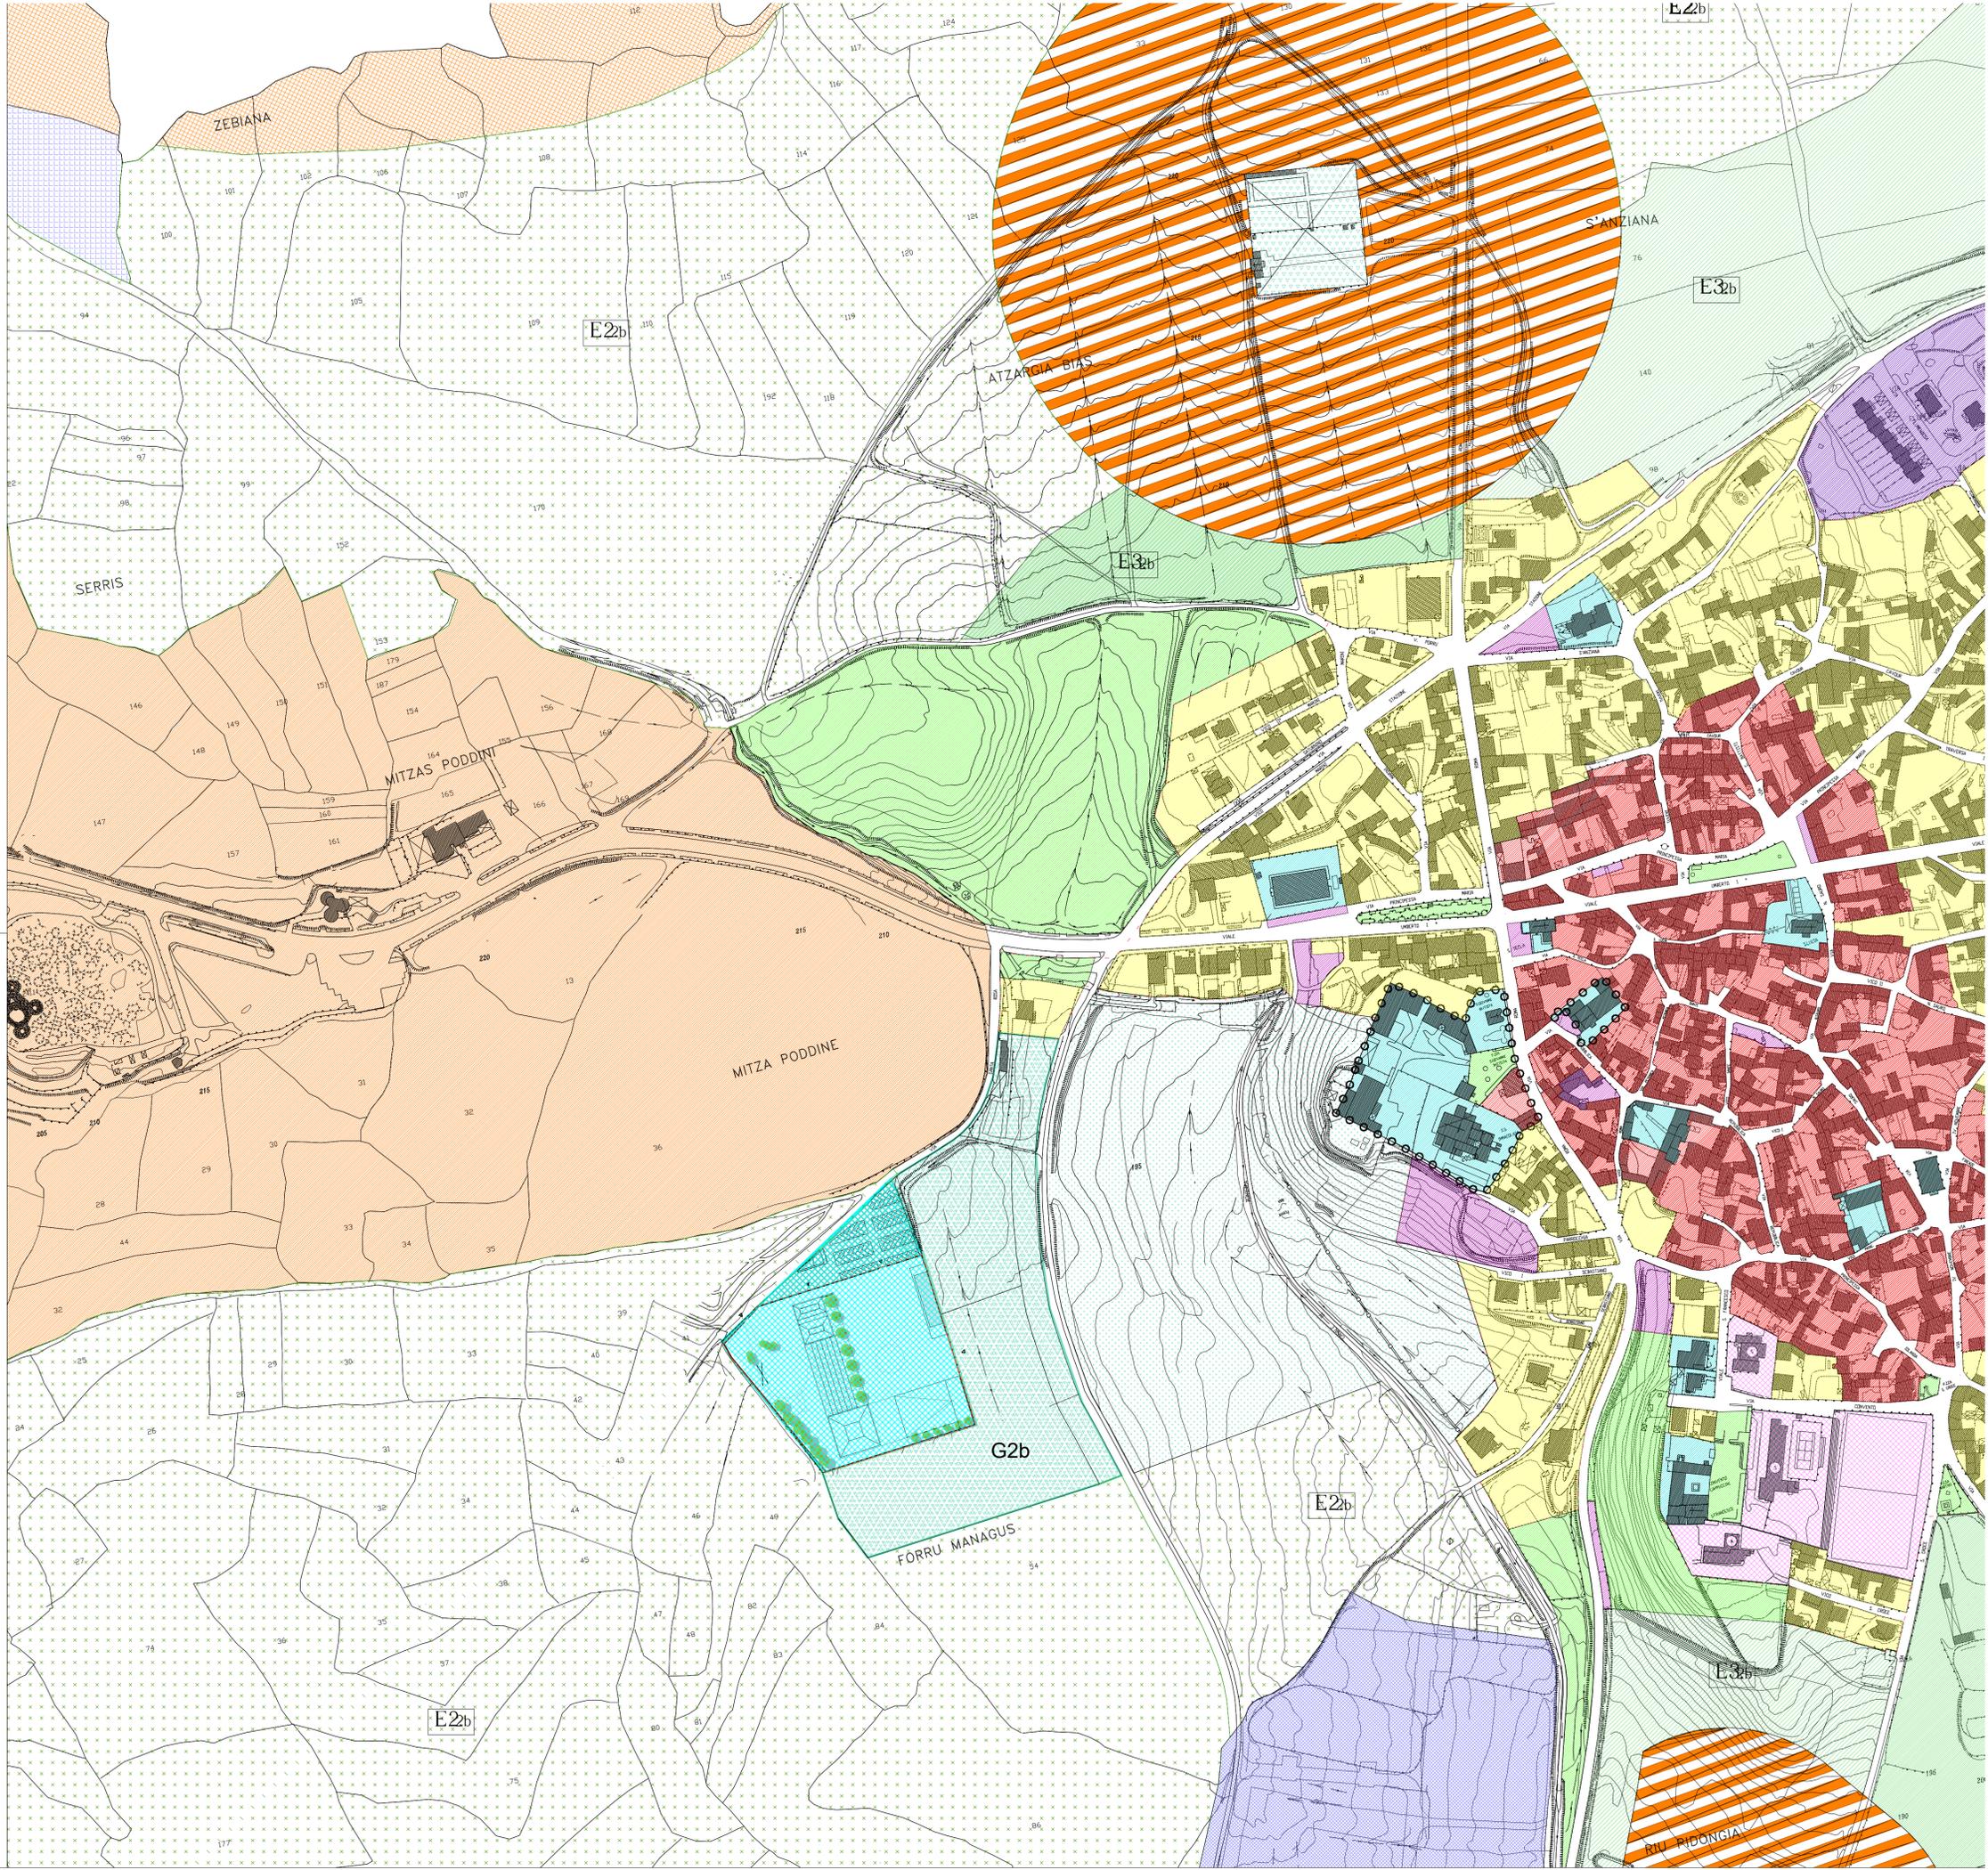

COMUNE DI BARUMINI  
PROVINCIA DEL SUD SARDEGNA



PIANO URBANISTICO COMUNALE

PIANO ATTUATIVO  
Zona urbanistica G2a

Professionista incaricato:  
RTP: "Piras & C.", Ing. Narciso Piras, Mynd Ingegneria,  
Diverserghestudio S.r.l., Arch. Mais Stefano, Arch. Lecca Veronica



Collaboratori:  
Arch. Stefano Lecca, Arch. Nadia Piton

Codice elaborato:	Titolo dell'elaborato:	Formato:	Scale:
V1	Zonizzazione PUC vigente	A2	1:2000
Revisione	Data	Descrizione	Redazione
0	12/2021	Progetto per approvazione comunale	
1			
2			