



	MINISTERO DELL'INTERNO DIPARTIMENTO AFFARI INTERNI
	COMUNE DI LAURO PROVINCIA DI AVELLINO
CONSOLIDAMENTO DELLE SCARPATE DEL SERBATOIO DI CARICO DELL'ACQUEDOTTO SITUATO IN LOCALITA' SANT'ANGELO	
ESECUTIVO	
GRAFICI DI RILIEVO CON FOTO	TAVOLA: GR3 DATA: FEBBRAIO 2022 SCALA:
IL PROGETTISTA Arch. Diego Maria Troncone	
2	
1	
REV	DATA DESCRIZIONE REDATTO CONTROLLATO APPROVATO
IL COMMITTENTE COMUNE DI LAURO (AV)	
VISTO:	

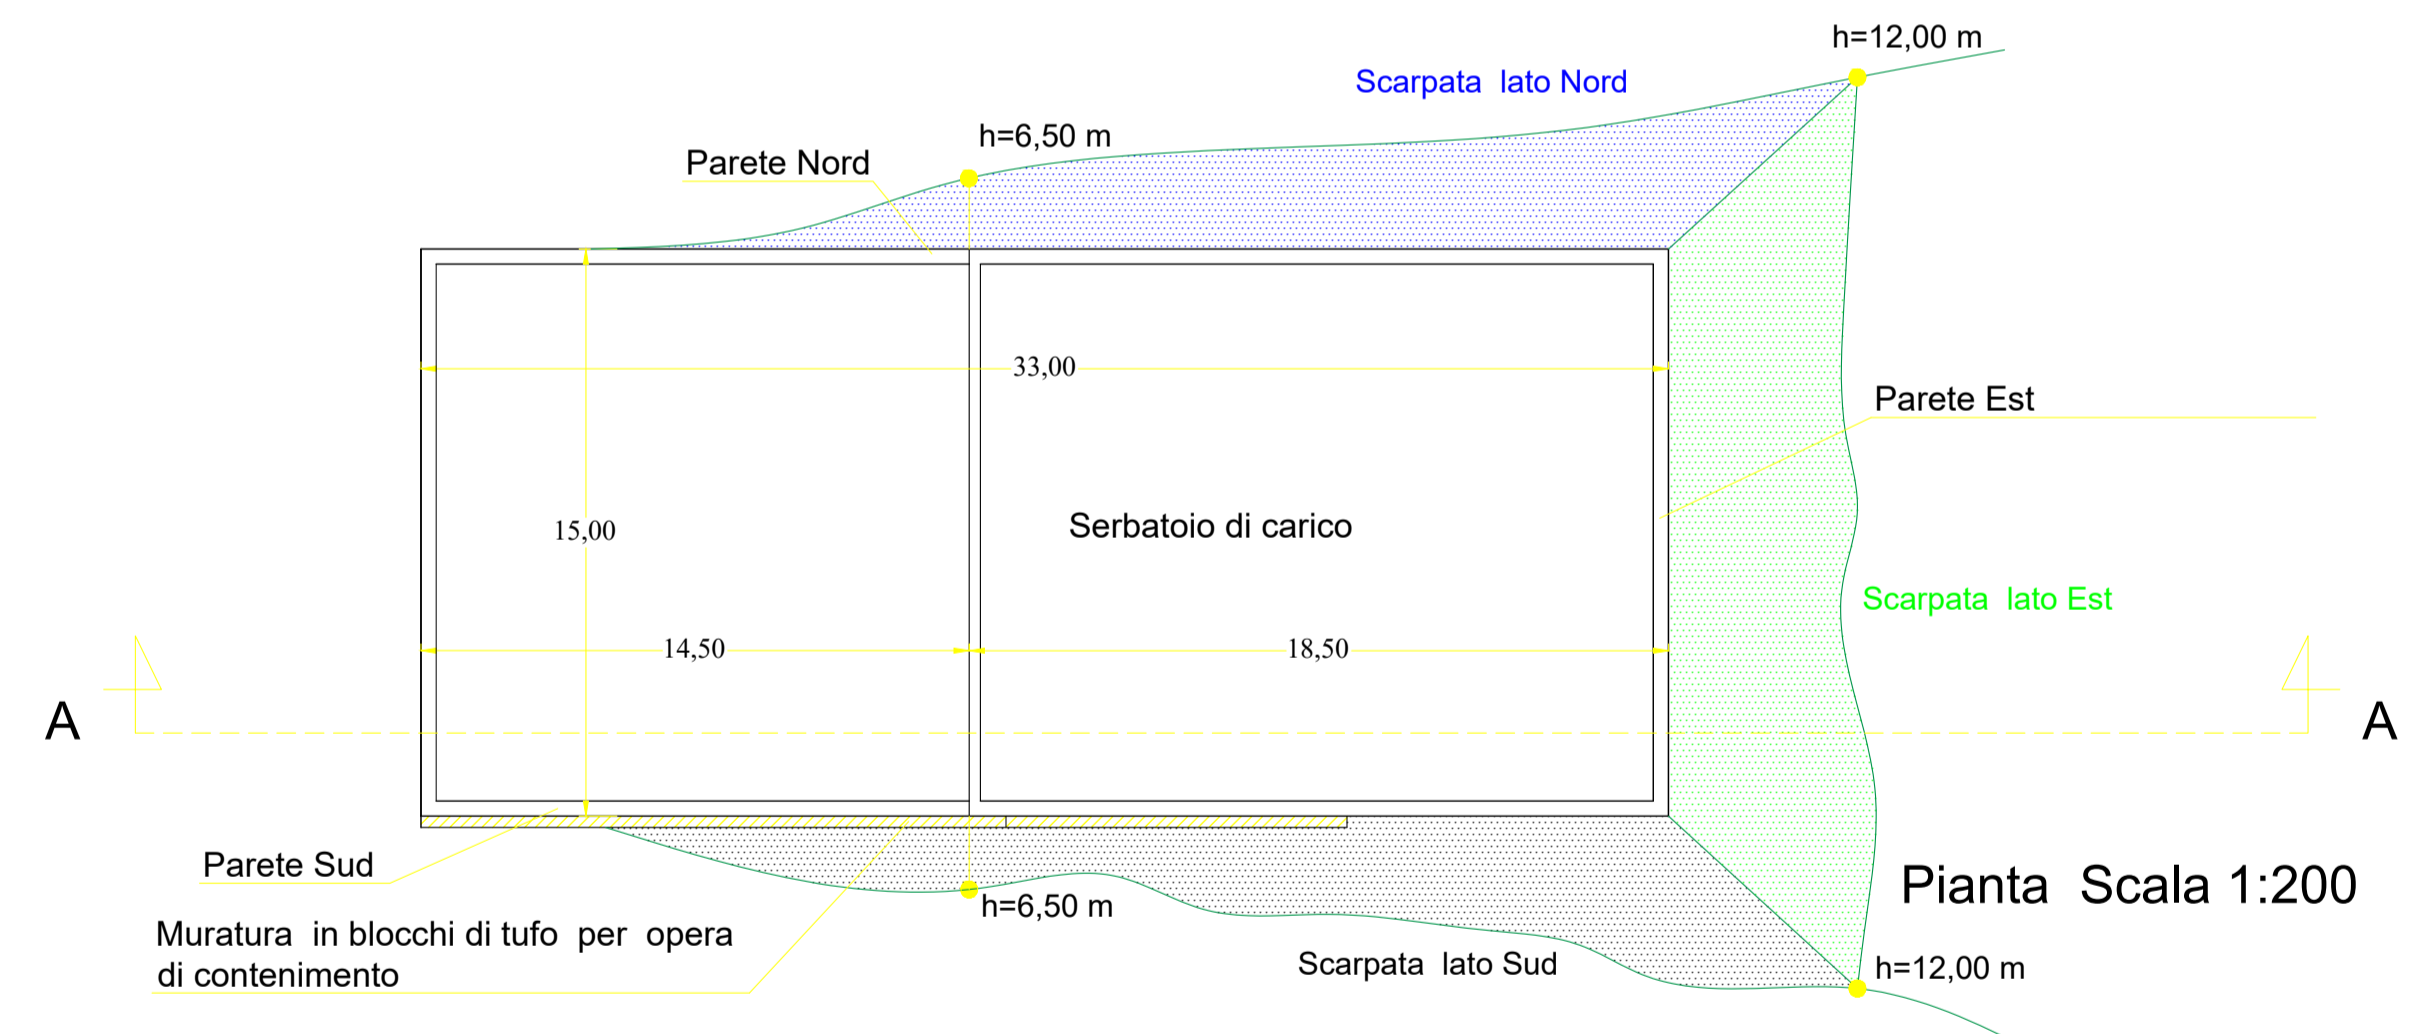

Parete laterale SUD

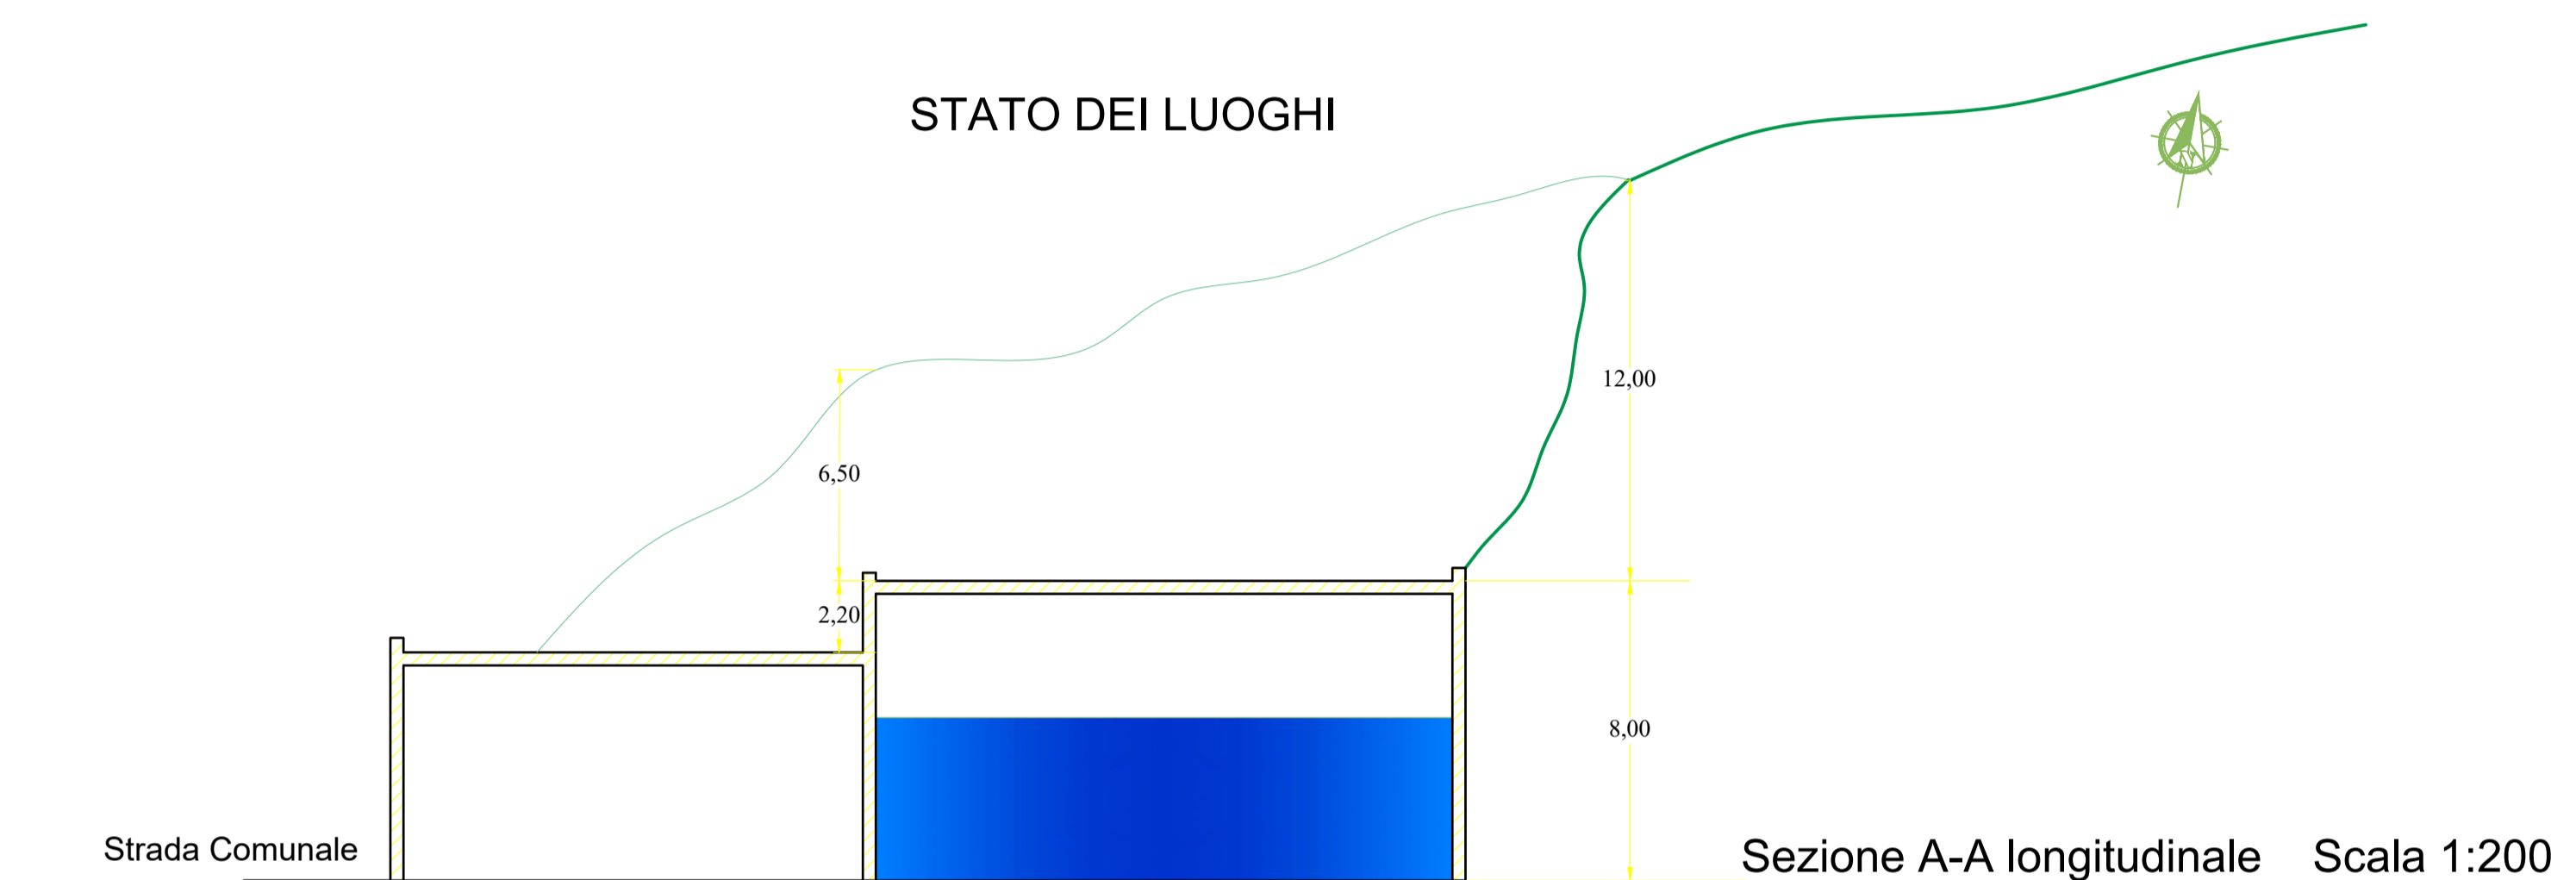

Parete laterale NORD



Parete frontale EST

