



LEGENDA

categorie di intervento:


- a manutenzione ordinaria
manutenzione straordinaria
- b restauro conservativo
- c ristrutturazione
- d sopraelevazione
- e ampliamento
- f demolizione e ricostruzione
- g nuova costruzione
- h demolizione
- i realizzazione di coperture a tetto
- P.E. pratica edilizia di riferimento dell'intervento
- 35 numero unità edilizie
- AMBITO 4 numero di riferimento dell'ambito

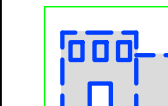

segno di riferimento degli edifici da restaurare

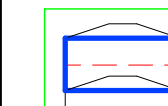


segno di riferimento delle sopraelevazioni, profilo e numero piani obbligatori

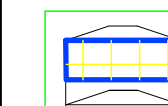


segno di riferimento delle sopraelevazioni con arrestamento



segno di riferimento delle demolizioni e ricostruzioni

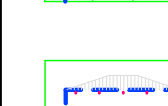


segno di riferimento delle nuove costruzioni e degli ampliamenti

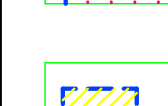


segno di riferimento obbligato delle demolizioni




obbligo di realizzazione di coperture a tetto

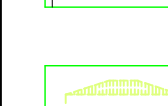


segno di riferimento degli interventi previsti o programmati

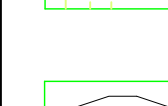

segno di riferimento delle sopraelevazioni in variante

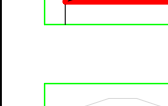

segno di riferimento delle nuove costruzioni e degli ampliamenti in variante

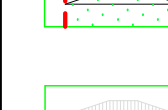


segno di riferimento delle demolizioni e ricostruzioni in variante



segno di riferimento delle nuove costruzioni e degli ampliamenti in variante

COMUNE DI PALAU

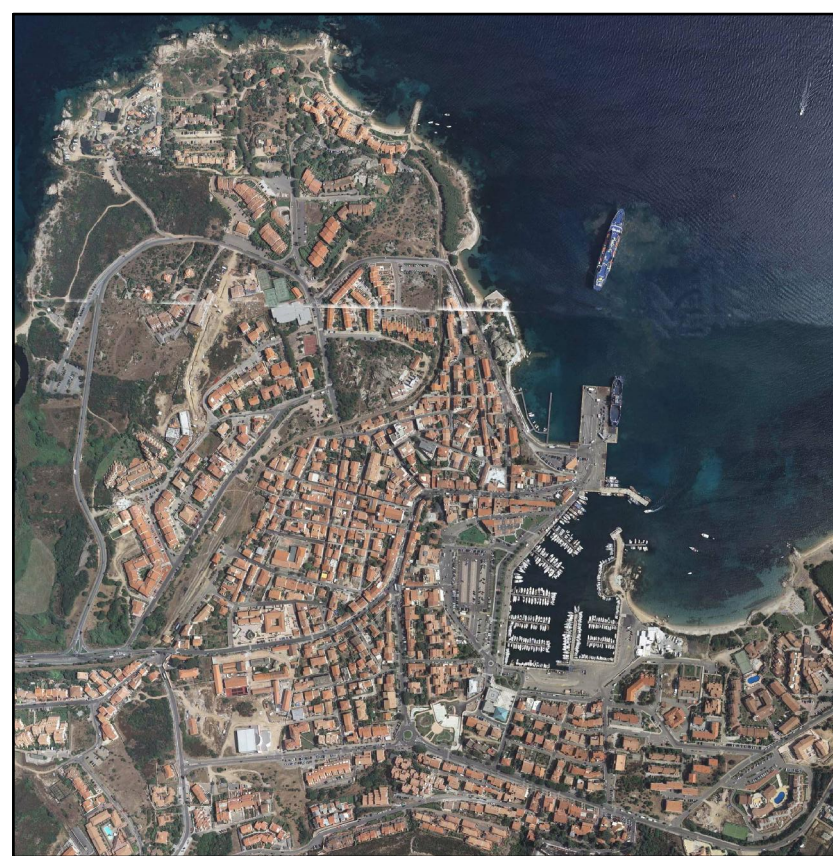

PIANO PARTICOLAREGGIATO DEL CENTRO URBANO
VARIANTE

TAVOLA 3.1	AMBITO 1	ELABORATO PROSPETTI VIA NAZIONALE	SCALA 1:200
PROGETTISTA Dot. Ing. G. Piero CASBITTA	BRIGADO Dot. Piero CUCCU	RESPONSABILE SERVIZIO URBANISTICA Dot. Ing. Teresa DI GIORGIO	
DATA Luglio 2009	AGGIORNAMENTI Settembre 2009 Febbraio 2010	ARCHIVIO	

VIA NAZIONALE

