

COMUNE DI COMACCHIO
PROVINCIA DI FERRARA

OGGETTO
P.U.A. "SCACCHI"
Lido degli Scacchi

SITO
Lido degli Scacchi - Comacchio (FE)
N.CEU Foglio 46 Mappale Sub

PROPRIETA'
Ditte: Imm.re Tomasi Costruzioni s.r.l., Imm.re Femar s.r.l., Pozzati R.- Querzoli A.- Querzoli V., Altre ditte

COMMITTENTE
Ditte: Imm.re Tomasi Costruzioni s.r.l., Imm.re Femar s.r.l., Pozzati R.- Querzoli A.- Querzoli V.

FASE
PROGETTO DEFINITIVO

DESCRIZIONE
Stato di Progetto infrastrutture - Fogne nere, Rete idrica, Illuminazione pubblica, Gas, Enel e Telefonia e dati

N. Elaborato	Emissione	Data
AR10a	R01	20.05.2022

Scala
1:2.000-50

Emmissione	Data	Descrizione
R00	31/12/2021	Prima emissione
R01	20/05/2022	Risposta a richiesta integrazioni del 20/04/2022


Il Progettista
Cod. Pratica P21-160
Project Manager Ing. Federico Di Carlo

Redatto Arch. Irene Ferroni
Controllato Ing. Federico Di Carlo
Approvato Arch. Irene Ferroni

File: P21-160_PUA_SCACCHI_COMACCHIO_SOP_infrastrutture_R01.dwg

Planimetrie infrastrutture esistenti: Fogne nere, Rete idrica, Illuminazione pubblica, Rete gas, Rete Enel e Telefonica_scala 1:2000


RETE IDRICA
scala 1:2000

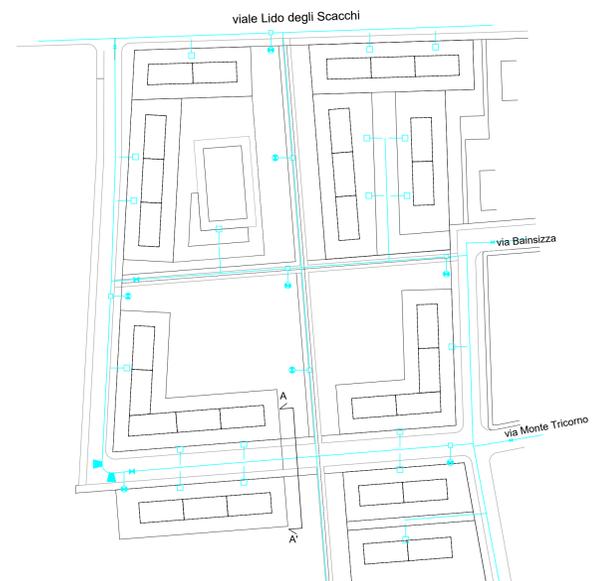

RETE ENEL
scala 1:2000



RETE GAS
scala 1:2000

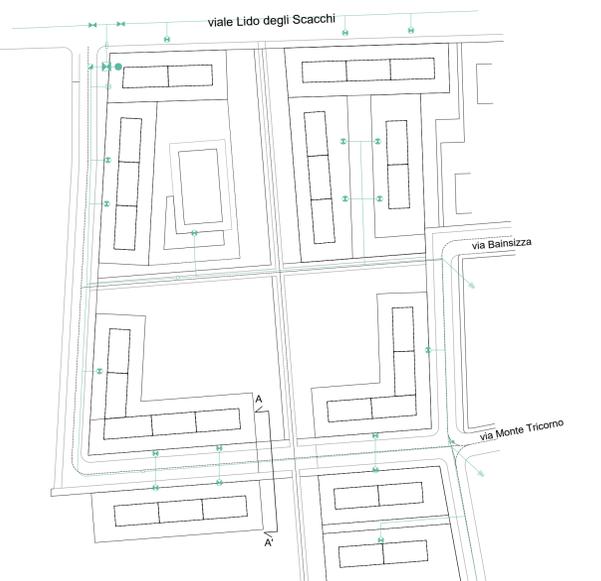

LEGENDA RETE IDRICA

- RETE PRINCIPALE IN P.V.C. P.N. 110
- RETE SECONDARIA IN P.V.C. P.N. 80
- POZZETTO DA 40x40 cm. (di raccordo e per contatore) COPERCHIO IN GHISA TIPO CONSORZIO ACQUE DELTA
- ALLACCIAMENTO 1" polietilene ricoperto da tubo rosso in P.V.C. 80 SARACINESCA
- IDRANTE
- CONTRAFFORTE DI SPINTA

LEGENDA FOGNE NERE

- CONDOTTA PRINCIPALE IN GRES 250mm
- COLLEGAMENTI - TUBO P.V.C. 160mm
- POZZETTI DI ISPEZIONE
- CADITOIE

LEGENDA RETE GAS

- CONDOTTA DI TRASPORTO IN ACCIAIO
- CONDOTTA DI TRASPORTO IN ACCIAIO
- PREDISPOSIZIONI DERIVAZIONI D'UTENZA
- ALIMENTATORE CATTODICO
- DISPERSORI
- CABINA DI 1° SALTO
- GRUPPO DI RIDUZIONE FINALE 2° SALTO
- GRUPPO DI RIDUZIONE LOCALE
- ESALATORE
- VALVOLA DI INTERCETTAZIONE A SFERA
- GIUNTO DIELETTRICO
- RIDUZIONE
- SCARICO RAPIDO DI CONDOTTA
- CODICE RIDUTTORI

LEGENDA ILLUMINAZIONE PUBBLICA

- QUADRO GENERALE (VEDI ALLEGATO)
- POZZETTI DI DERIVAZIONE O ATTRAVERSAMENTO
- LINEE ELETTRICHE
- SOSTEGNO ED ARMATURA DA 100W H=6m
- SOSTEGNO ED ARMATURA DA 150W H=6m
- DISPENSORE


LEGENDA RETE ENEL

- ARMADIO DI SEZIONAMENTO STRADALE
- POZZETTO IN C.A.V. A FONDO PERDUTO cm. 80x80 interno
- POZZETTO IN C.A.V. A FONDO PERDUTO cm. 50x50 interno
- CANALIZZAZIONI b.t. ENTRO TUBI P.V.C. 125 (vedi part. "B")
- CAVO M.T. PER INSERIMENTO CABINA DI TRASFORMAZIONE


LEGENDA RETE TELEFONO E DATI

- POZZETTO TELECOM C.A.V. 40x40
- COLONNINA PER DERIVAZIONI
- POZZETTO TELECOM IN C.A.V. 80x80x120
- POZZETTO TELECOM IN C.A.V. 60x120
- LINEA IN TUBO CORRUGATO P.V.C. 125
- LINEA IN TUBO CORRUGATO P.V.C. 50


FOGNE NERE
scala 1:2000

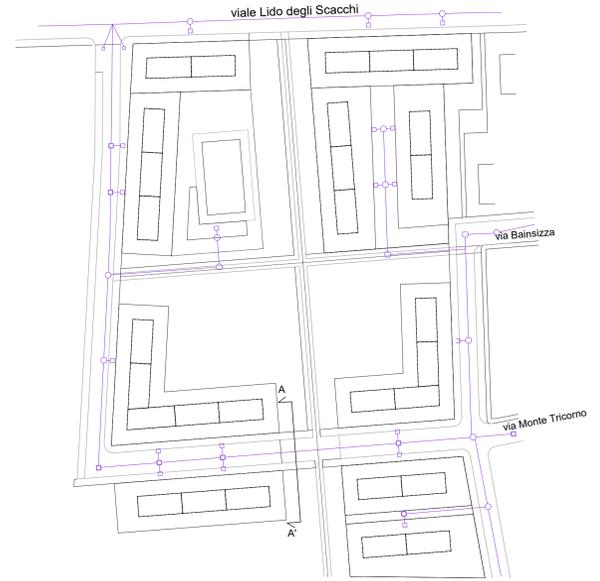

ILLUMINAZIONE PUBBLICA
scala 1:2000

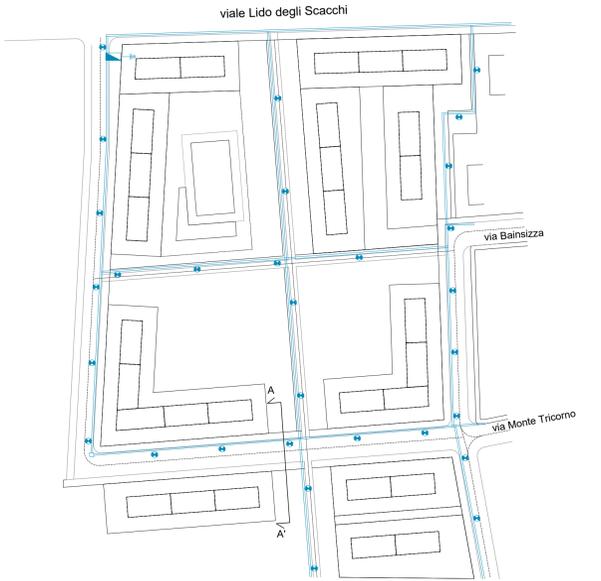

RETE TELEFONO E DATI
scala 1:2000

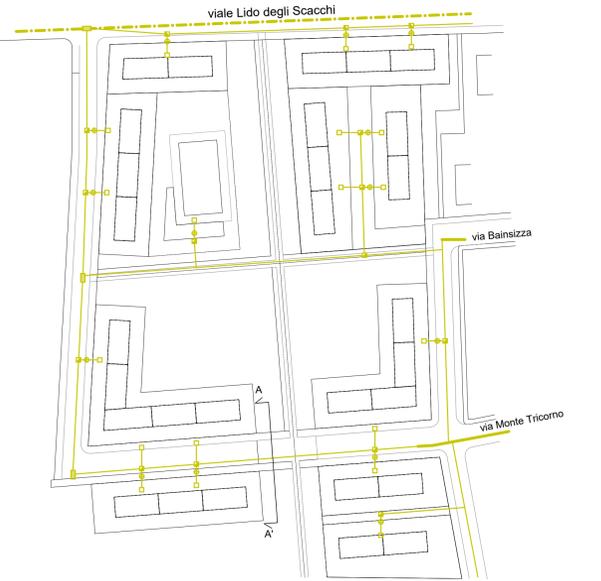

SEZIONE TIPO posizione A-A'
scala 1:50

