

COMUNE DI COMACCHIO

PROVINCIA DI FERRARA

Oggetto

P.U.A. "SCACCHI"
 Lido degli Scacchi

Sito

Lido degli Scacchi - Comacchio (FE)
 NCEU Foglio 46 Mappale Sub

Proprietà

Ditte: Imm.re Tomasi Costruzioni s.r.l., Imm.re Femar s.r.l., Pozzati R.- Querzoli A.- Querzoli V., Altre ditte

Committente

Ditte: Imm.re Tomasi Costruzioni s.r.l., Imm.re Femar s.r.l., Pozzati R.- Querzoli A.- Querzoli V.

Fase

PROGETTO DEFINITIVO

Descrizione

Stato di Progetto -
 Sezioni strade e parcheggi



Via Monsignor Luigi Maverna, 4 - 44122 - Ferrara
 Tel. 0532 733683 - Fax. 0532 692608
 info@archliving.it - posta@pec.archliving.it
 www.archliving.it
 p.iva: 01835300383
 Capitale sociale: € 10.000,00
 Registro Imprese di Ferrara: n. 202136



Studio Tecnico
 Tomasi Engineering S.r.l.
 S.S. Romeo n.4 - 44022 - Comacchio - (FE) Partita I.V.A. 0123740289

N. Elaborato	Emissione	Data
AR09b	R00	20.05.2022

Scala
 1:2.000-50

Emissione	Data	Descrizione
R00	20/05/2022	Risposta a richiesta integrazioni del 20/04/2022

Il Progettista

Arch. Irene Ferroni

Cod. Pratica

P21-160

Project Manager

Ing. Federico Di Carlo

Redatto

Arch. Mirko Petrucci

Controllato

Ing. Federico Di Carlo

Approvato

Arch. Irene Ferroni


File

P21-160_PUA_SCACCHI_COMACCHIO_SDP_masterplan_R01.dwg


Il presente documento informatico sottoscritto con firma digitale, soddisfa il requisito legale della forma scritta e ha efficacia probatoria ai sensi dell'art. 2712 del Codice Civile.

MIDORI Carteggio.dwg rev.5

SEZIONE STRADALE TIPO (L.11 m)_ sezione A-A_ scala 1:50
 via Cima Vignola e via Bainsizza

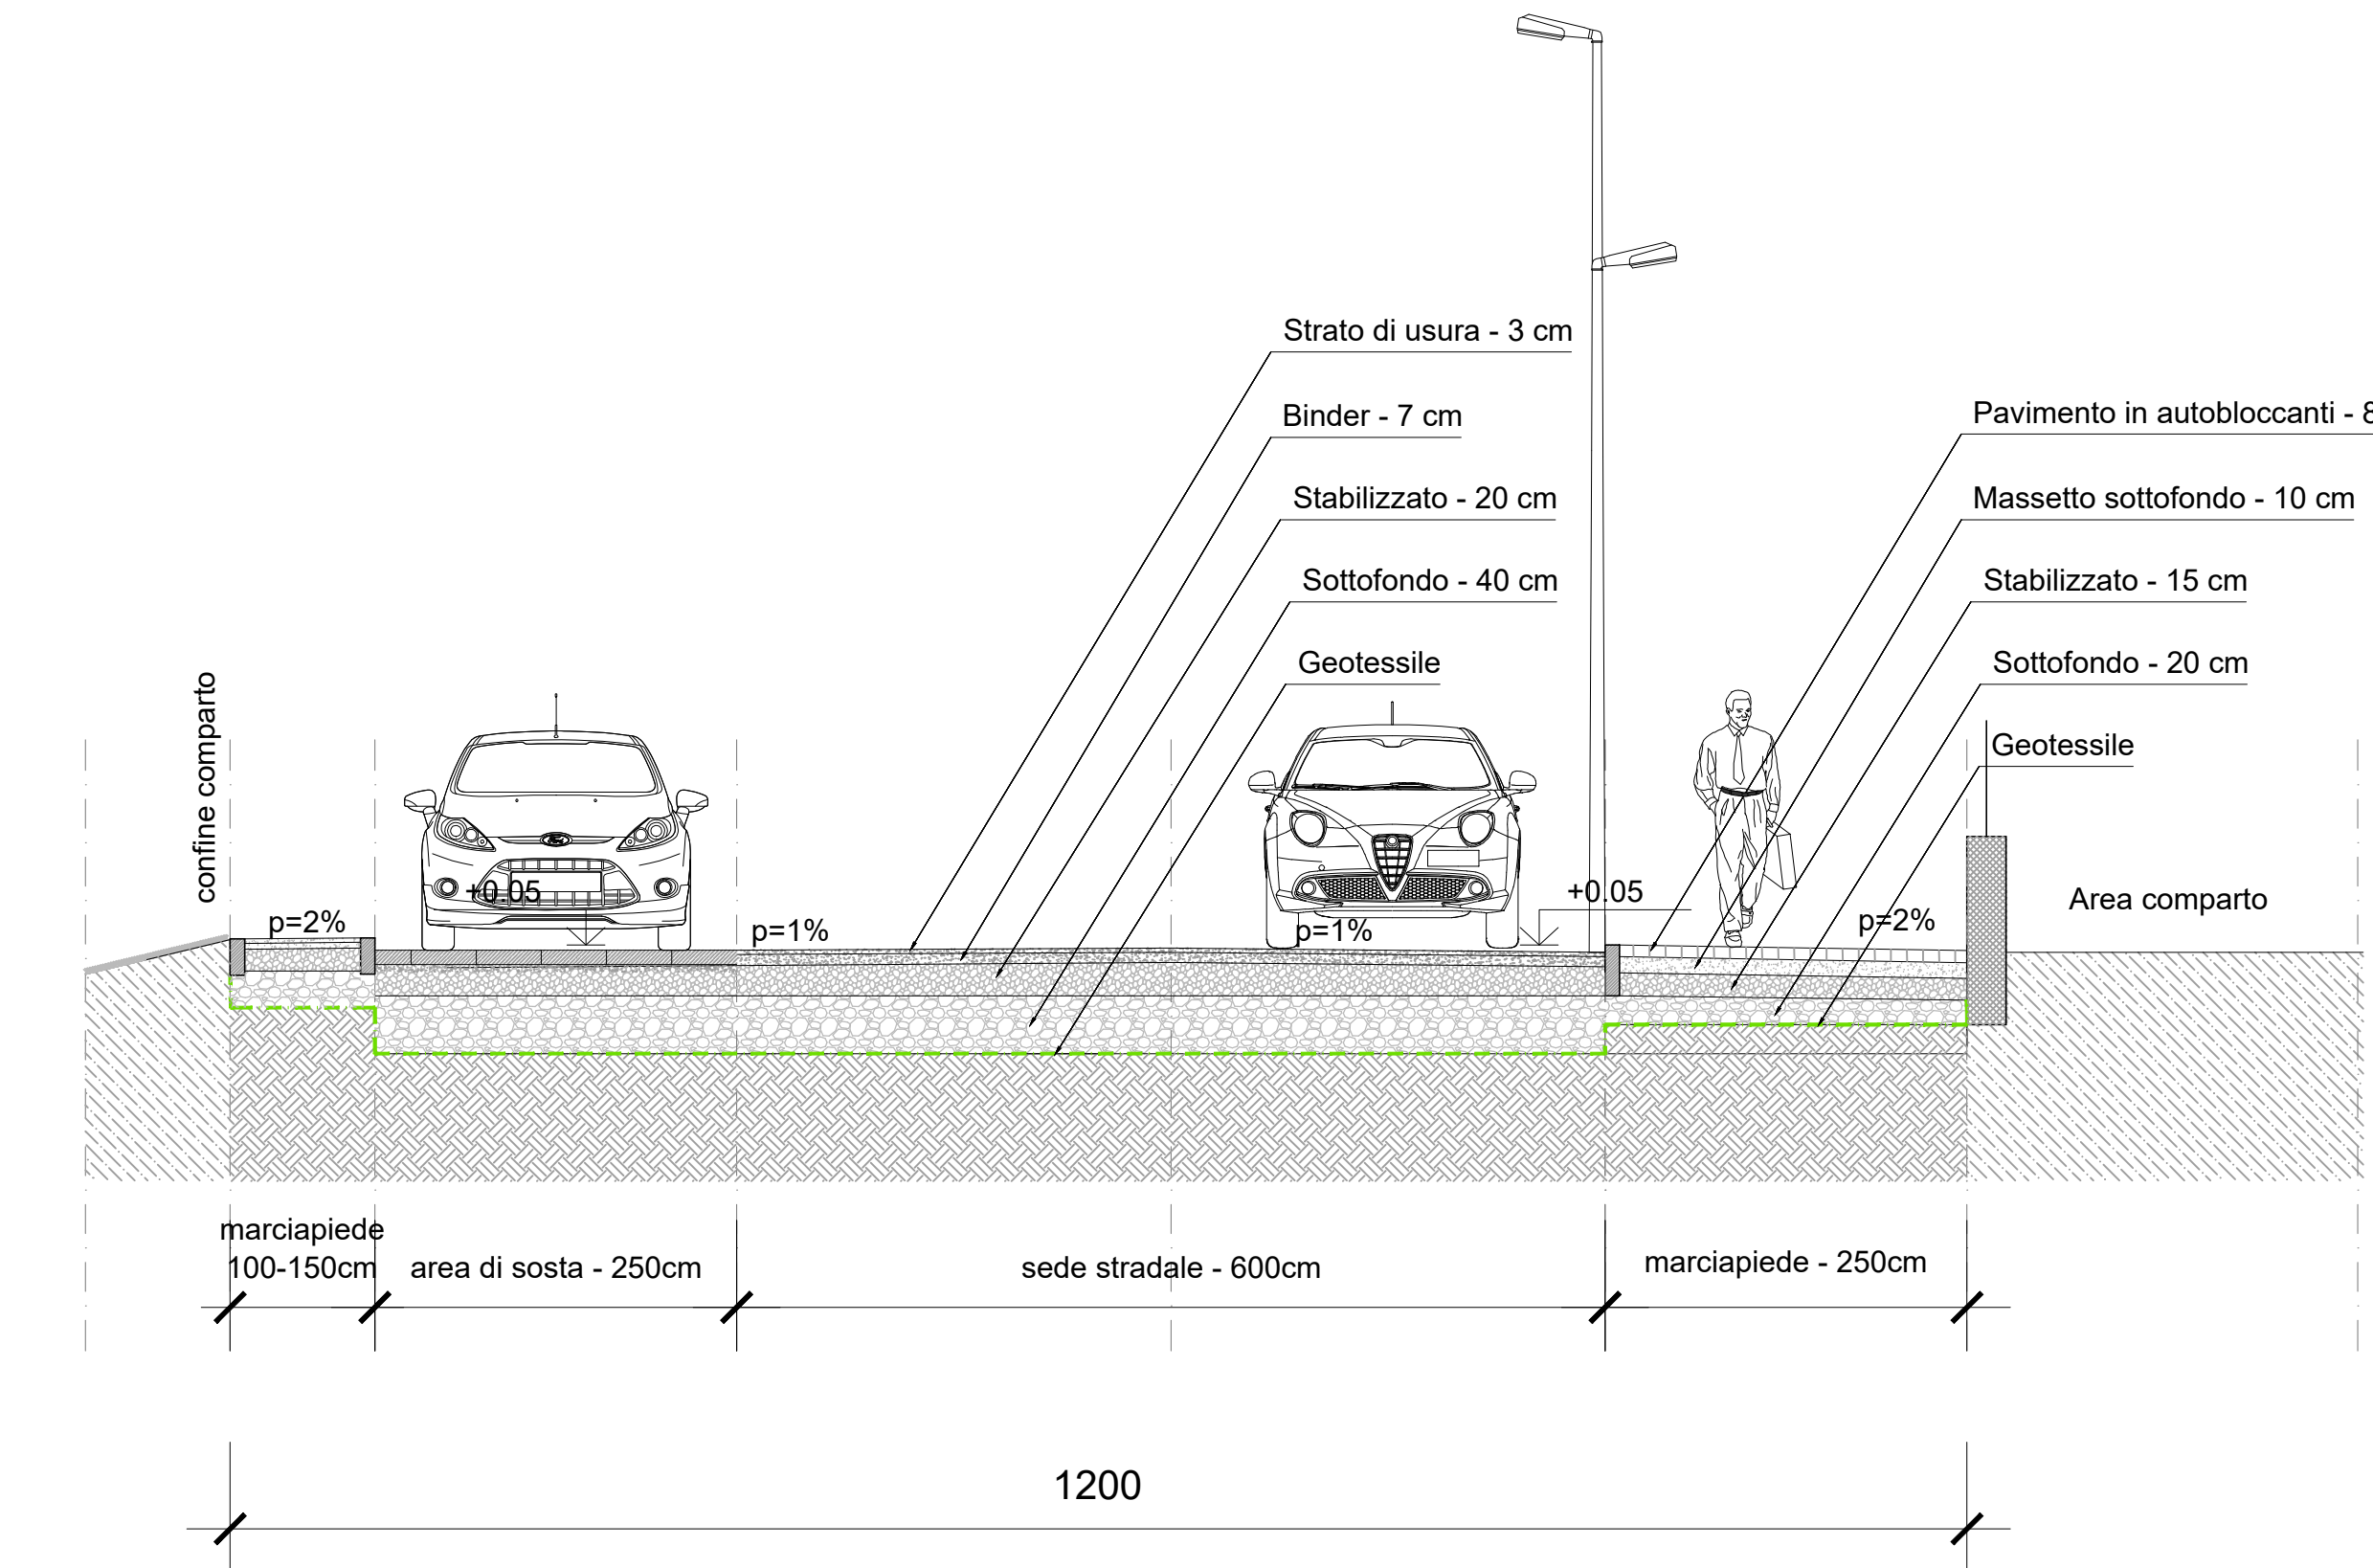


SEZIONE TIPO PERCORSI CICLOPEDONALI_ sezione C-C_ scala 1:50

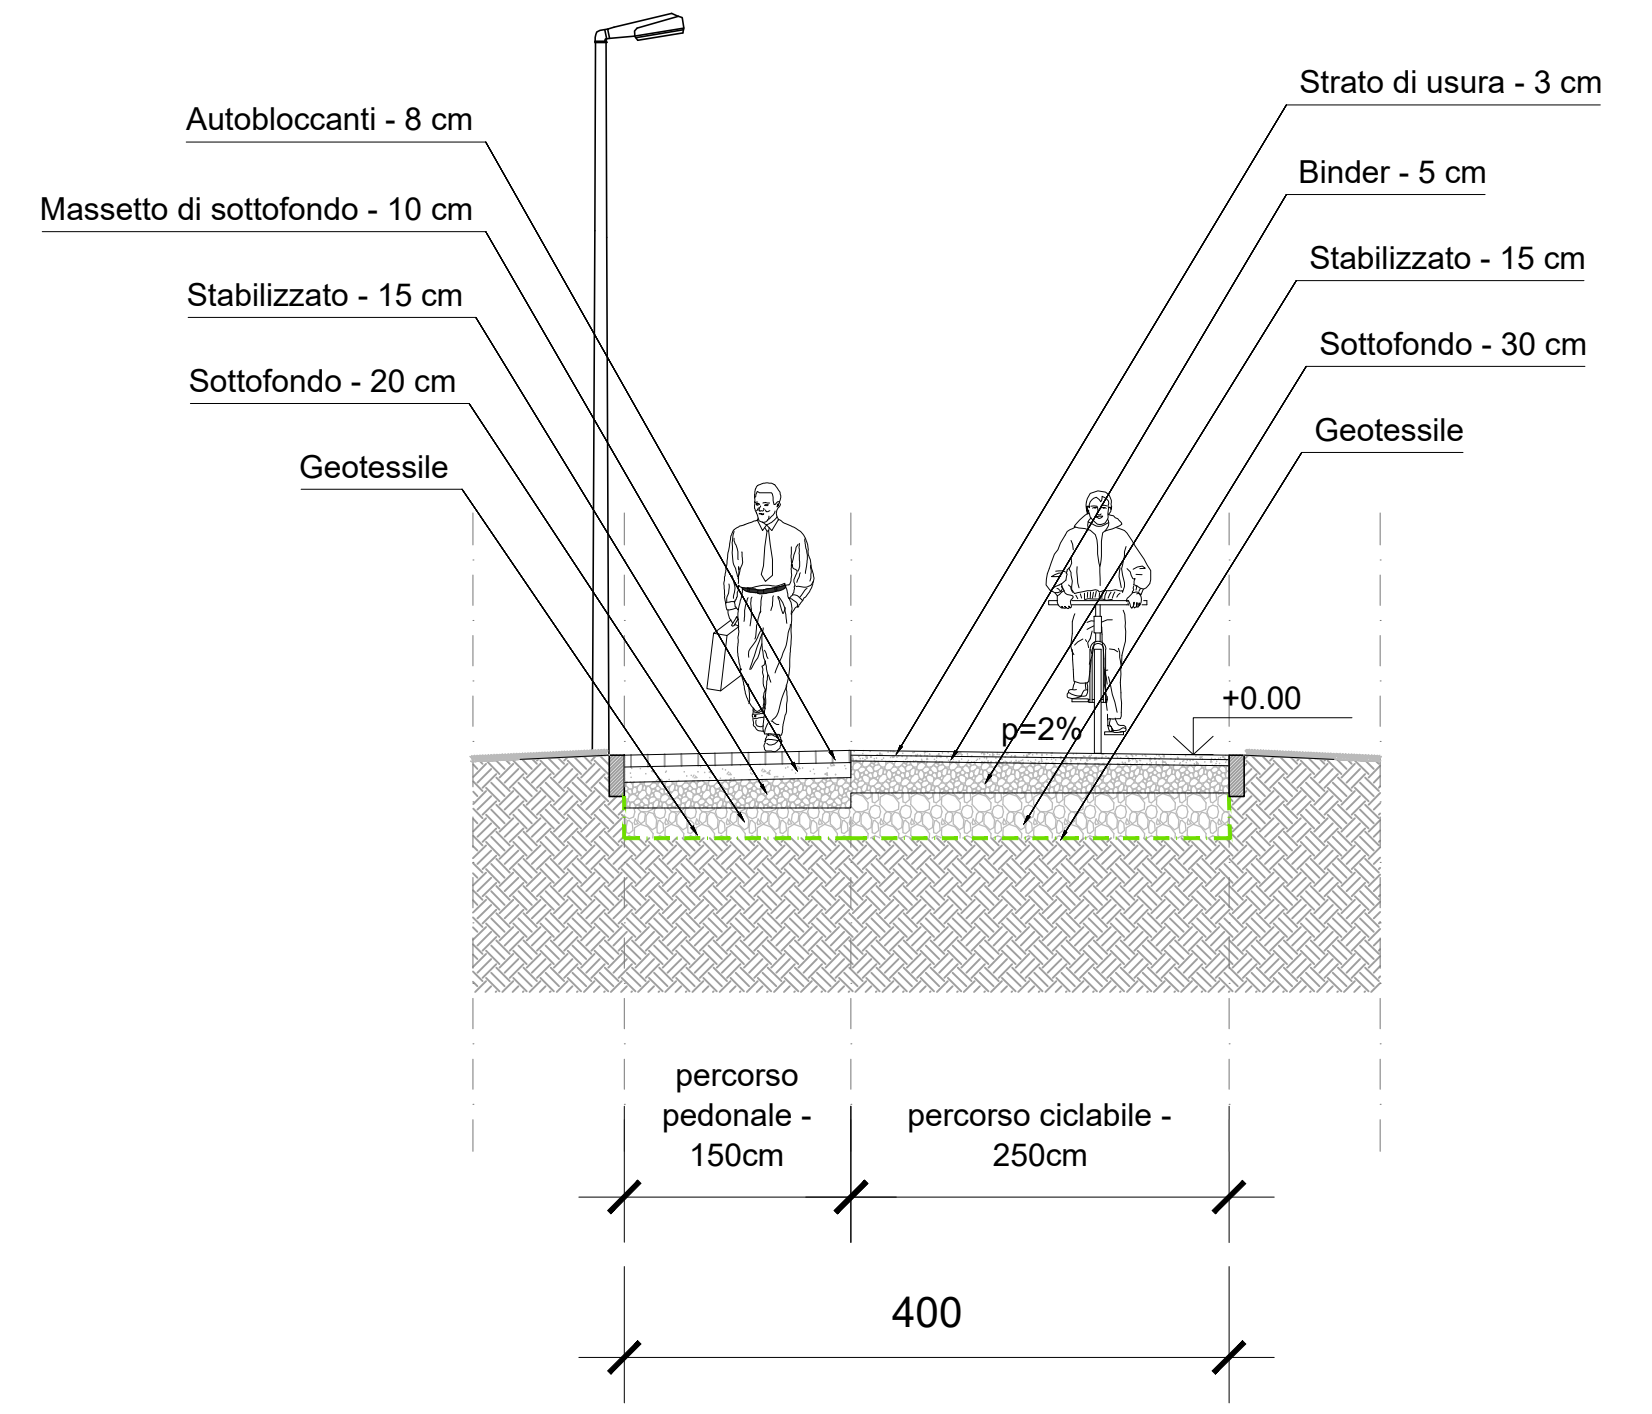

Inquadramento su ortofoto_ scala 1:2000



SEZIONE STRADALE TIPO (L.13 m)_ sezione B-B_ scala 1:50
 via Monte Tricorno

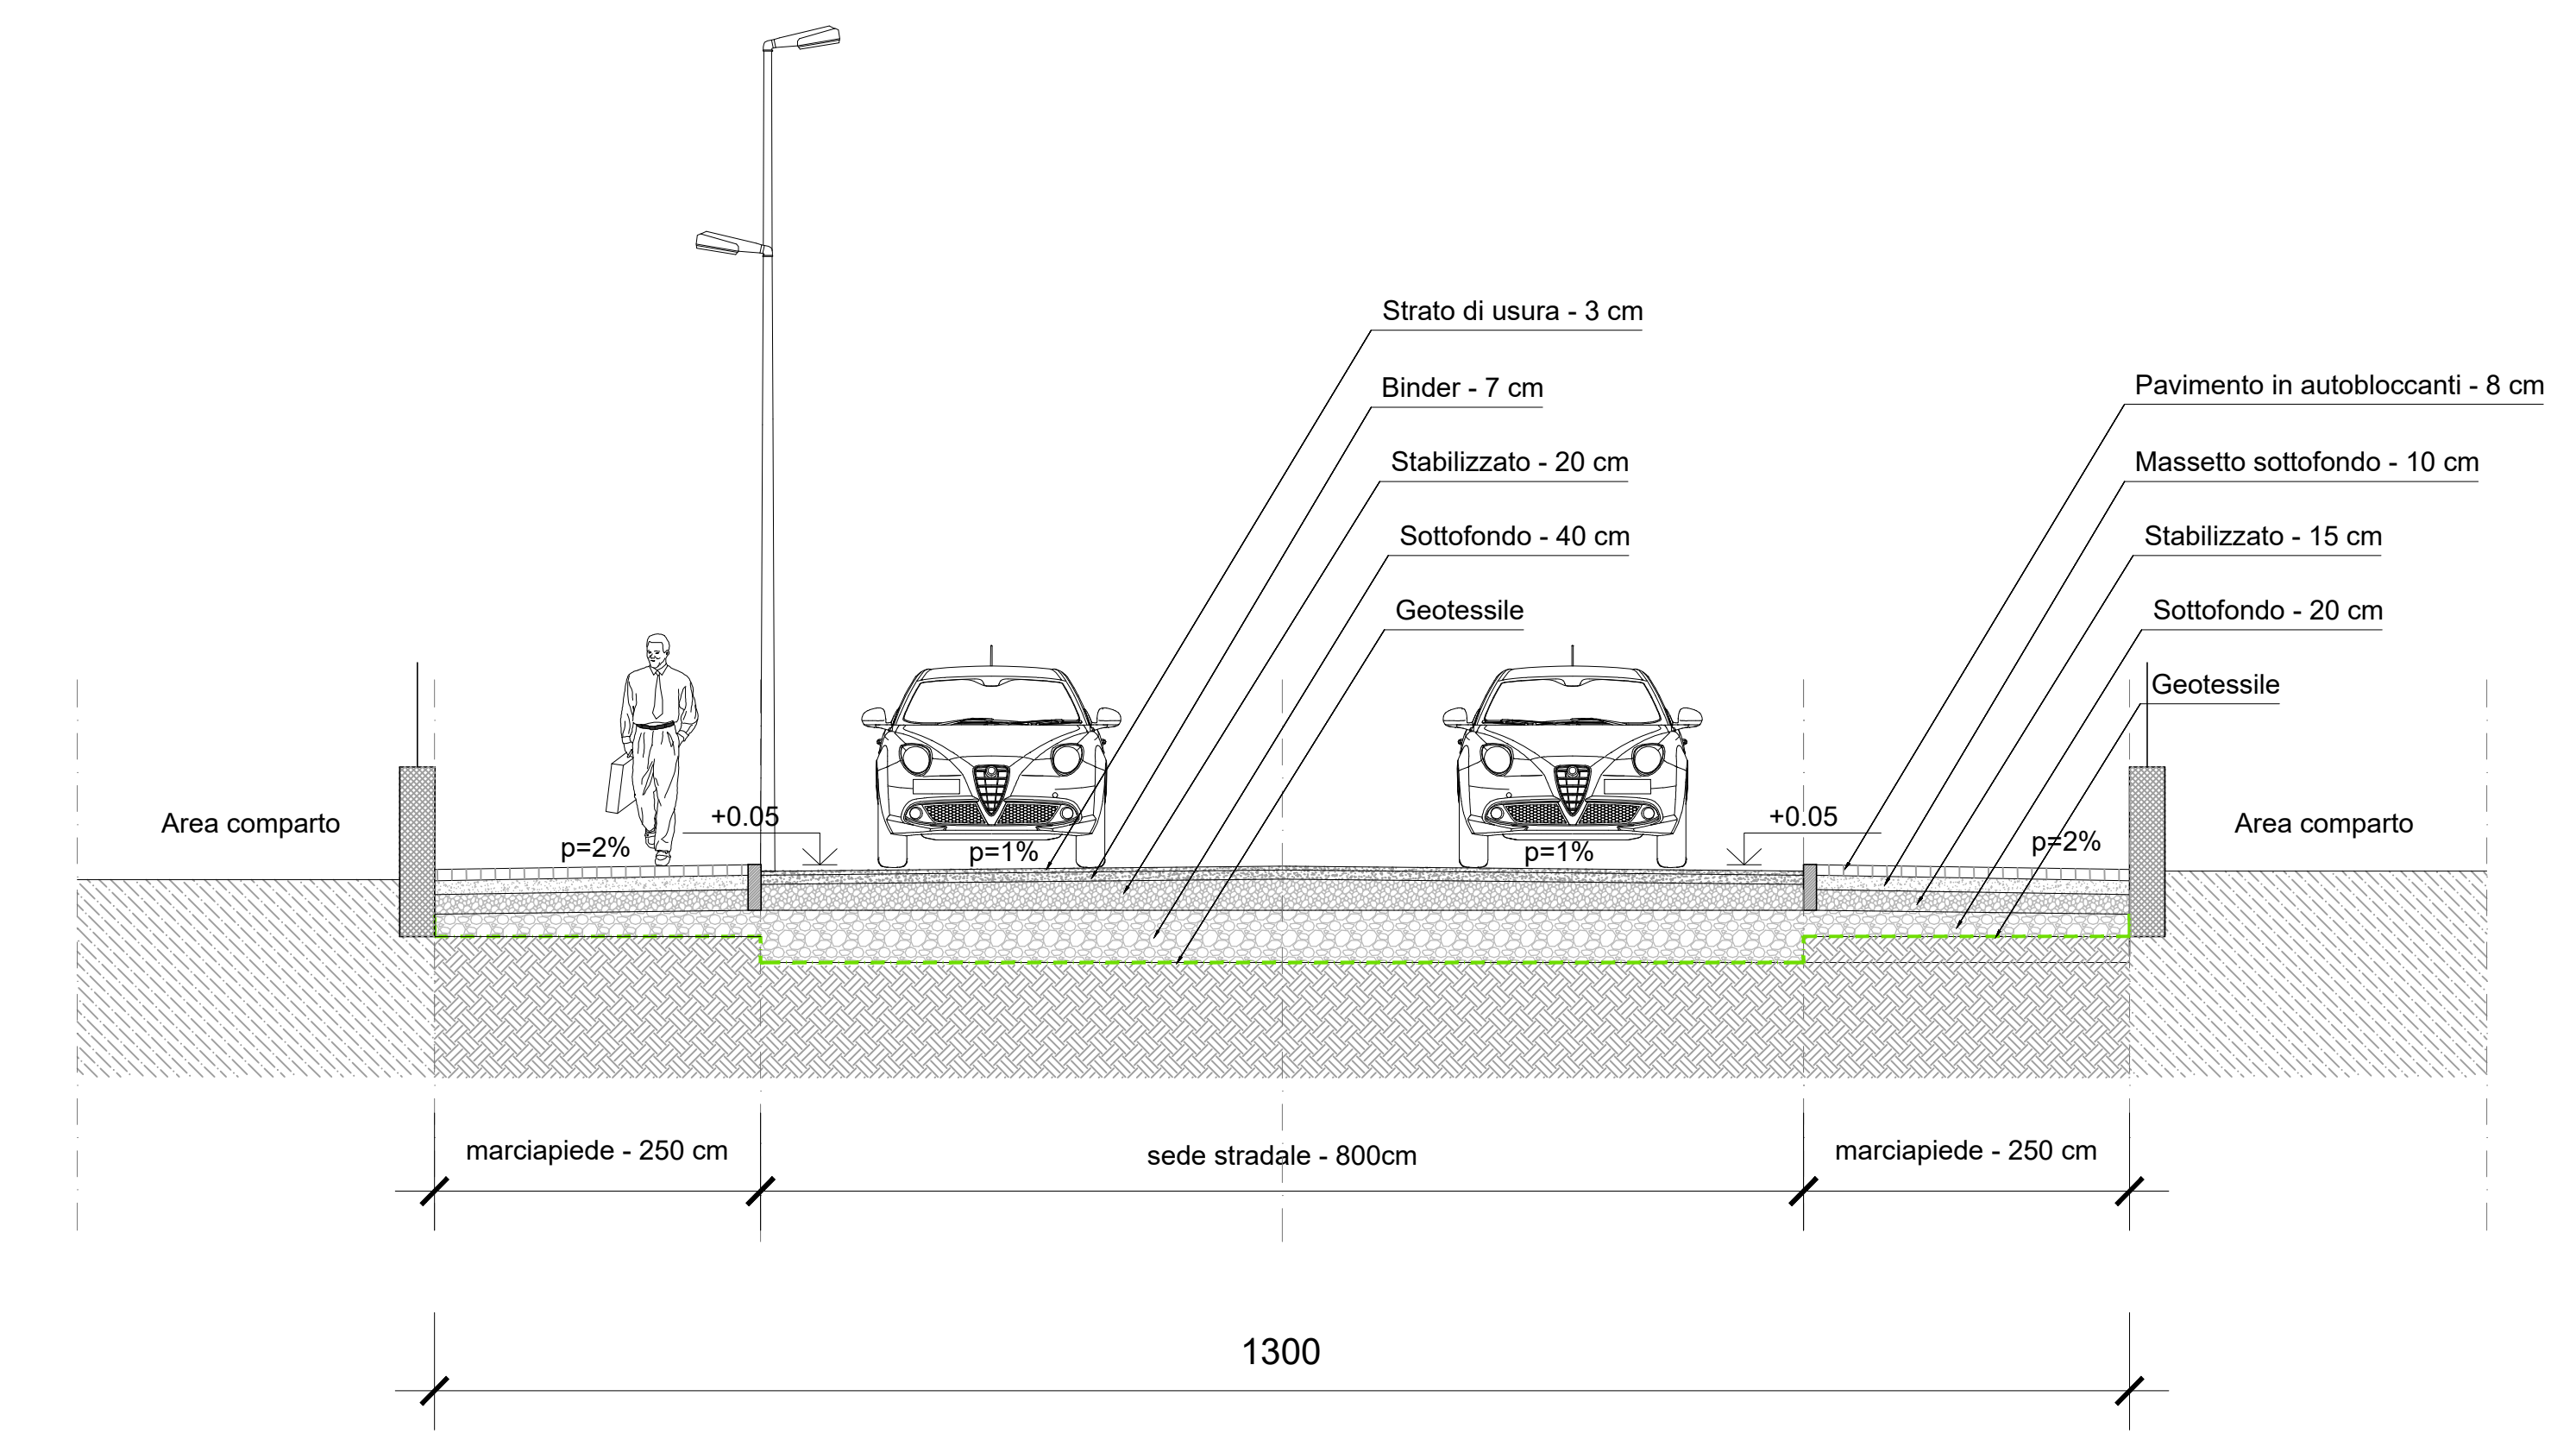

PLANIMETRIA CON INDIVIDUAZIONE SEZIONI TIPO

