

COMUNE DI COMACCHIO  
 PROVINCIA DI FERRARA

Oggetto  
**P.U.A. "SCACCHI"**  
 Lido degli Scacchi

Sito  
 Lido degli Scacchi - Comacchio (FE)  
 NCEU Foglio 46 Mappale Sub

Proprietà  
 Ditte: Imm.re Tomasi Costruzioni s.r.l, Imm.re Femar s.r.l, Pozzati R.- Querzoli A.- Querzoli V., Altre ditte

Committente  
 Ditte: Imm.re Tomasi Costruzioni s.r.l, Imm.re Femar s.r.l, Pozzati R.- Querzoli A.- Querzoli V.

Fase  
**PROGETTO DEFINITIVO**

Descrizione  
**Stato di Progetto -**  
**Planimetria gestione acque meteoriche**  
**aree esterne**

N. Elaborato	Emissione	Data
<b>AR11a</b>	R01	20.05.2022

Scala	Emissione	Data	Descrizione
<b>1:500</b>	R00	31/12/2021	Prima emissione
	R01	20/05/2022	Risposta a richiesta integrazioni del 20/04/2022

Cod. Pratica  
**P21-160**

Redatto  
 Ing. Raffaele Mattioli

Controllato  
 Ing. Federico Di Carlo

Approvato  
 Ing. Cristiano Bignozzi

Il progettista  
**Ing. Cristiano Bignozzi**

Project Manager  
**Ing. Federico Di Carlo**

Il presente documento informatico sottoscritto con firma digitale, soddisfa il requisito legale della forma scritta e ha efficacia probatoria ai sensi dell'art. 2712 del Codice Civile.


Planimetria aree esterne\_ scala 1:500




LEGENDA

- Aree di suddivisione per il drenaggio delle acque ai vari dispositivi
- Dispositivi drenanti: trincee drenanti - rain gardens
- Dispositivi drenanti: pozzi drenanti superficiali

TIPOLOGICO RAIN GARDENS - TRINCEE DRENANTI - POZZI DRENANTI SUPERFICIALI PUNTUALI

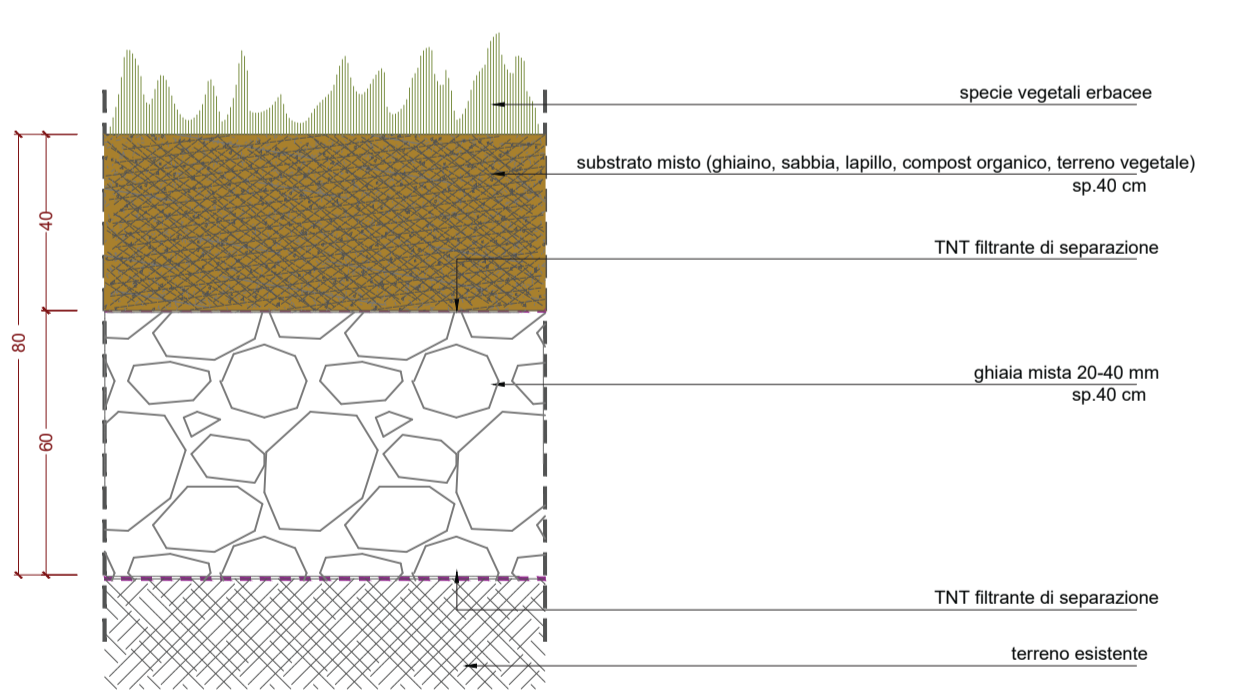

Esempio trincea drenante

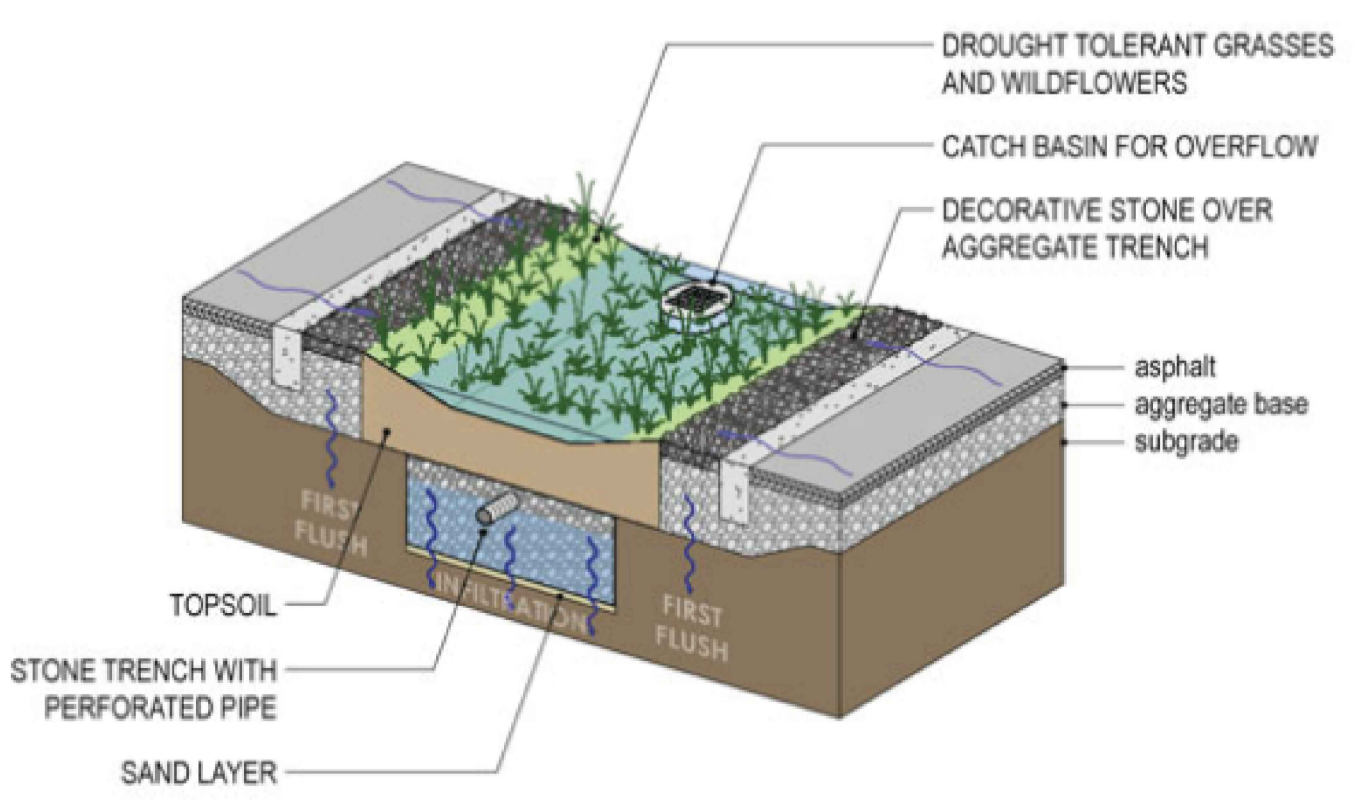

\* Nella tabella sottostante i pozzi drenanti con il diametro da 2 metri presenti nelle aree 36 e 37 sono realizzati nelle adiacenti aree 31 e 32.

DISPOSITIVI DRENANTI

AREA	POZZI DRENANTI			TRINCEE DRENANTI		
	Numero	Diametro [m]	Profondità [m]	Lunghezza [m]	Larghezza [m]	Profondità [m]
1	-	-	-	58,50	1,00	1,00
2	-	-	-	33,00	1,00	1,00
3	-	-	-	33,30	1,00	1,00
4	-	-	-	15,00	1,00	1,00
				10,00	0,50	1,00
5	-	-	-	30,00	1,00	1,00
6	-	-	-	30,00	1,00	1,00
7	-	-	-	25,00	1,00	1,00
8	-	-	-	29,00	1,00	1,00
9	-	-	-	32,00	1,00	1,00
				10,00	0,50	1,00
10	-	-	-	20,00	1,00	1,00
				10,00	0,50	1,00
11	-	-	-	30,00	1,00	1,00
				10,00	1,00	1,00
12	-	-	-	39,00	1,00	1,00
13	-	-	-	39,00	1,00	1,00
14	-	-	-	25,00	1,00	1,00
				10,00	0,50	1,00
15	-	-	-	14,00	1,00	1,00
				10,00	0,50	1,00
16	-	-	-	29,00	1,00	1,00
17	-	-	-	15,00	1,00	1,00
				10,00	0,50	1,00
18	-	-	-	35,00	1,00	1,00
19	-	-	-	30,00	1,00	1,00
20	-	-	-	12,00	1,00	1,00
				10,00	0,50	1,00
21	-	-	-	30,00	1,00	1,00
22	-	-	-	28,00	1,00	1,00
23	-	-	-	28,00	1,00	1,00
				10,00	0,50	1,00
24	-	-	-	15,00	1,00	1,00
				10,00	0,50	1,00
25	-	-	-	35,00	1,00	1,00
26	-	-	-	30,00	1,00	1,00
27	-	-	-	39,00	1,00	1,00
28	-	-	-	40,00	1,00	1,00
29	-	-	-	43,00	1,00	1,00
30	8	1,00	1,00	80,00	2,00	1,00
31	-	-	-	260,00	1,00	1,00
32	-	-	-	110,00	1,00	1,00
33	27	1,00	1,00	-	-	-
34	32	1,00	1,00	150,00	1,50	1,00
35	-	-	-	20,00	0,50	1,00
36	-	-	-	30	1,00	1,00
				4*	2,00	1,00
37	-	-	-	34	1,00	1,00
				2*	2,00	1,00
38	-	-	-	54,00	0,50	1,00
39	31	1,00	1,00	60,00	1,00	1,00
40	40	1,00	1,00	-	-	-
41	-	-	-	67,00	1,00	1,00

Esempio rain garden

