




Legenda | STATO DI PROGETTO

rif	quantità
a	17
r	01
b1	17
b2	4
□	06
□	01
□	17
□	01
□	01


SEZIONE A-A
Traversa di Via T. e C. Angelini
Scala 1:50

- SEQUENZA OPERAZIONI DI CANTIERE (PARTE EDILE) IN PRESENZA DI PLINTO PORTAPALO PREFABBRICATO
- PULIZIA POZZETTI D'ISPEZIONE
 - DEMOLIZIONE PAVIMENTAZIONE IN CONGLOMERATO BITUMINOSO IN CORRISPONDENZA DEI PLINTI PORTAPALO
 - POSA PALI CONICI CURVATI, MODELLO PL8 MONTECARLO CARPAL. I PALI SARANNO COLLOCATI SU UN SOLO LATO DELLA CARREGGIATA, DISPOSTI ALL'INTERASSE SCANDITO DAI PLINTI PORTAPALO ESISTENTI, ED UBICATI AL MARGINE DELLA SEDE STRADALE
 - SIGILLATURA PALI CON MALTA CEMENTIZIA AD ALTA RESISTENZA, IDROFUGA ED ANTIGELIVA
 - RIPRISTINO SEDE STRADALE CON STRATO DI USURA (TAPPETINO) IN CONGLOMERATO BITUMINOSO E STRATO DI COLLEGAMENTO (BINDER)

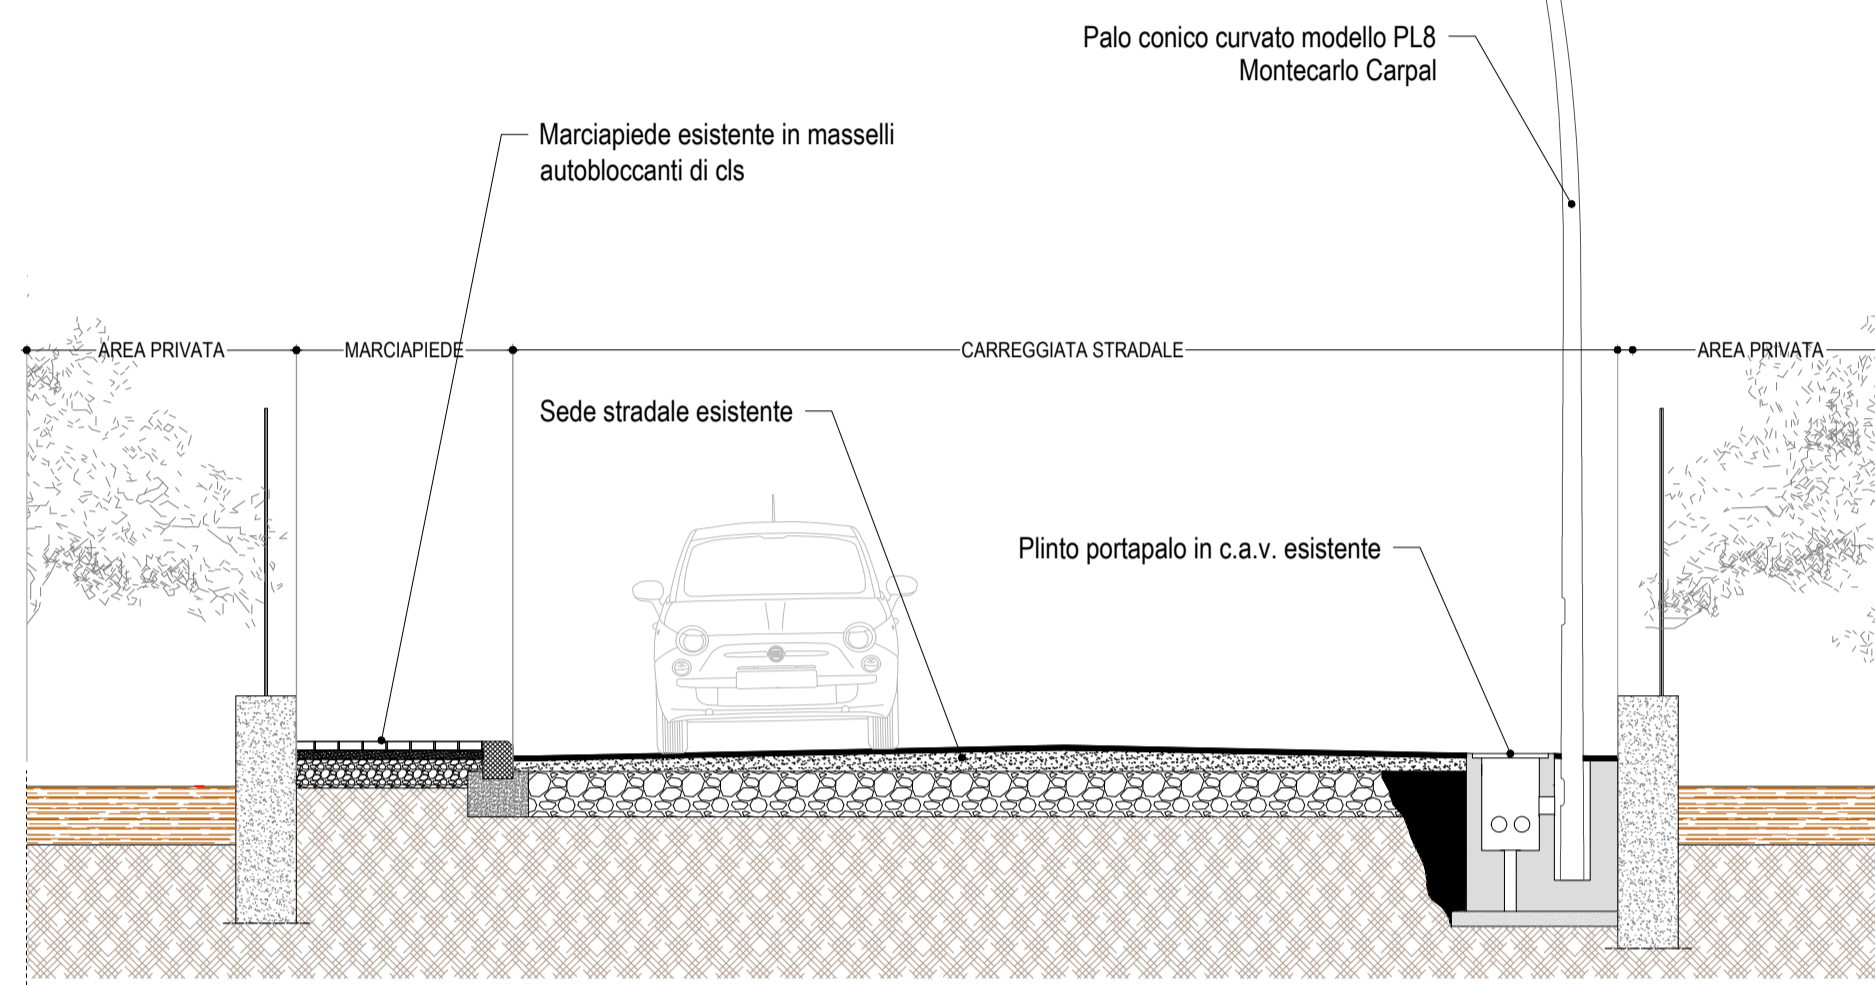


SEZIONE B-B
Via Tito e Costanzo Angelini
Scala 1:50

- SEQUENZA OPERAZIONI DI CANTIERE (PARTE EDILE) IN ASSENZA DI PLINTO PORTAPALO PREFABBRICATO
- DEMOLIZIONE PAVIMENTAZIONE IN CONGLOMERATO BITUMINOSO
 - SCAVO A SEZIONE OBLIQUATA
 - REALIZZAZIONE MAGRONE IN CLS
 - POSA PLINTO IN C.A.V. A SEZIONE QUADRATA, CON POZZETTO PER ISPEZIONE INCORPORATO DIMENSIONE INTERNA 40X40CM
 - RINTERRO SCAVO CON GHIAIA
 - POSA PALI CONICI CURVATI, MODELLO PL8 MONTECARLO CARPAL
 - SIGILLATURA PALI CON MALTA CEMENTIZIA AD ALTA RESISTENZA, IDROFUGA ED ANTIGELIVA
 - RIFACIMENTO PAVIMENTAZIONE IN CONGLOMERATO BITUMINOSO

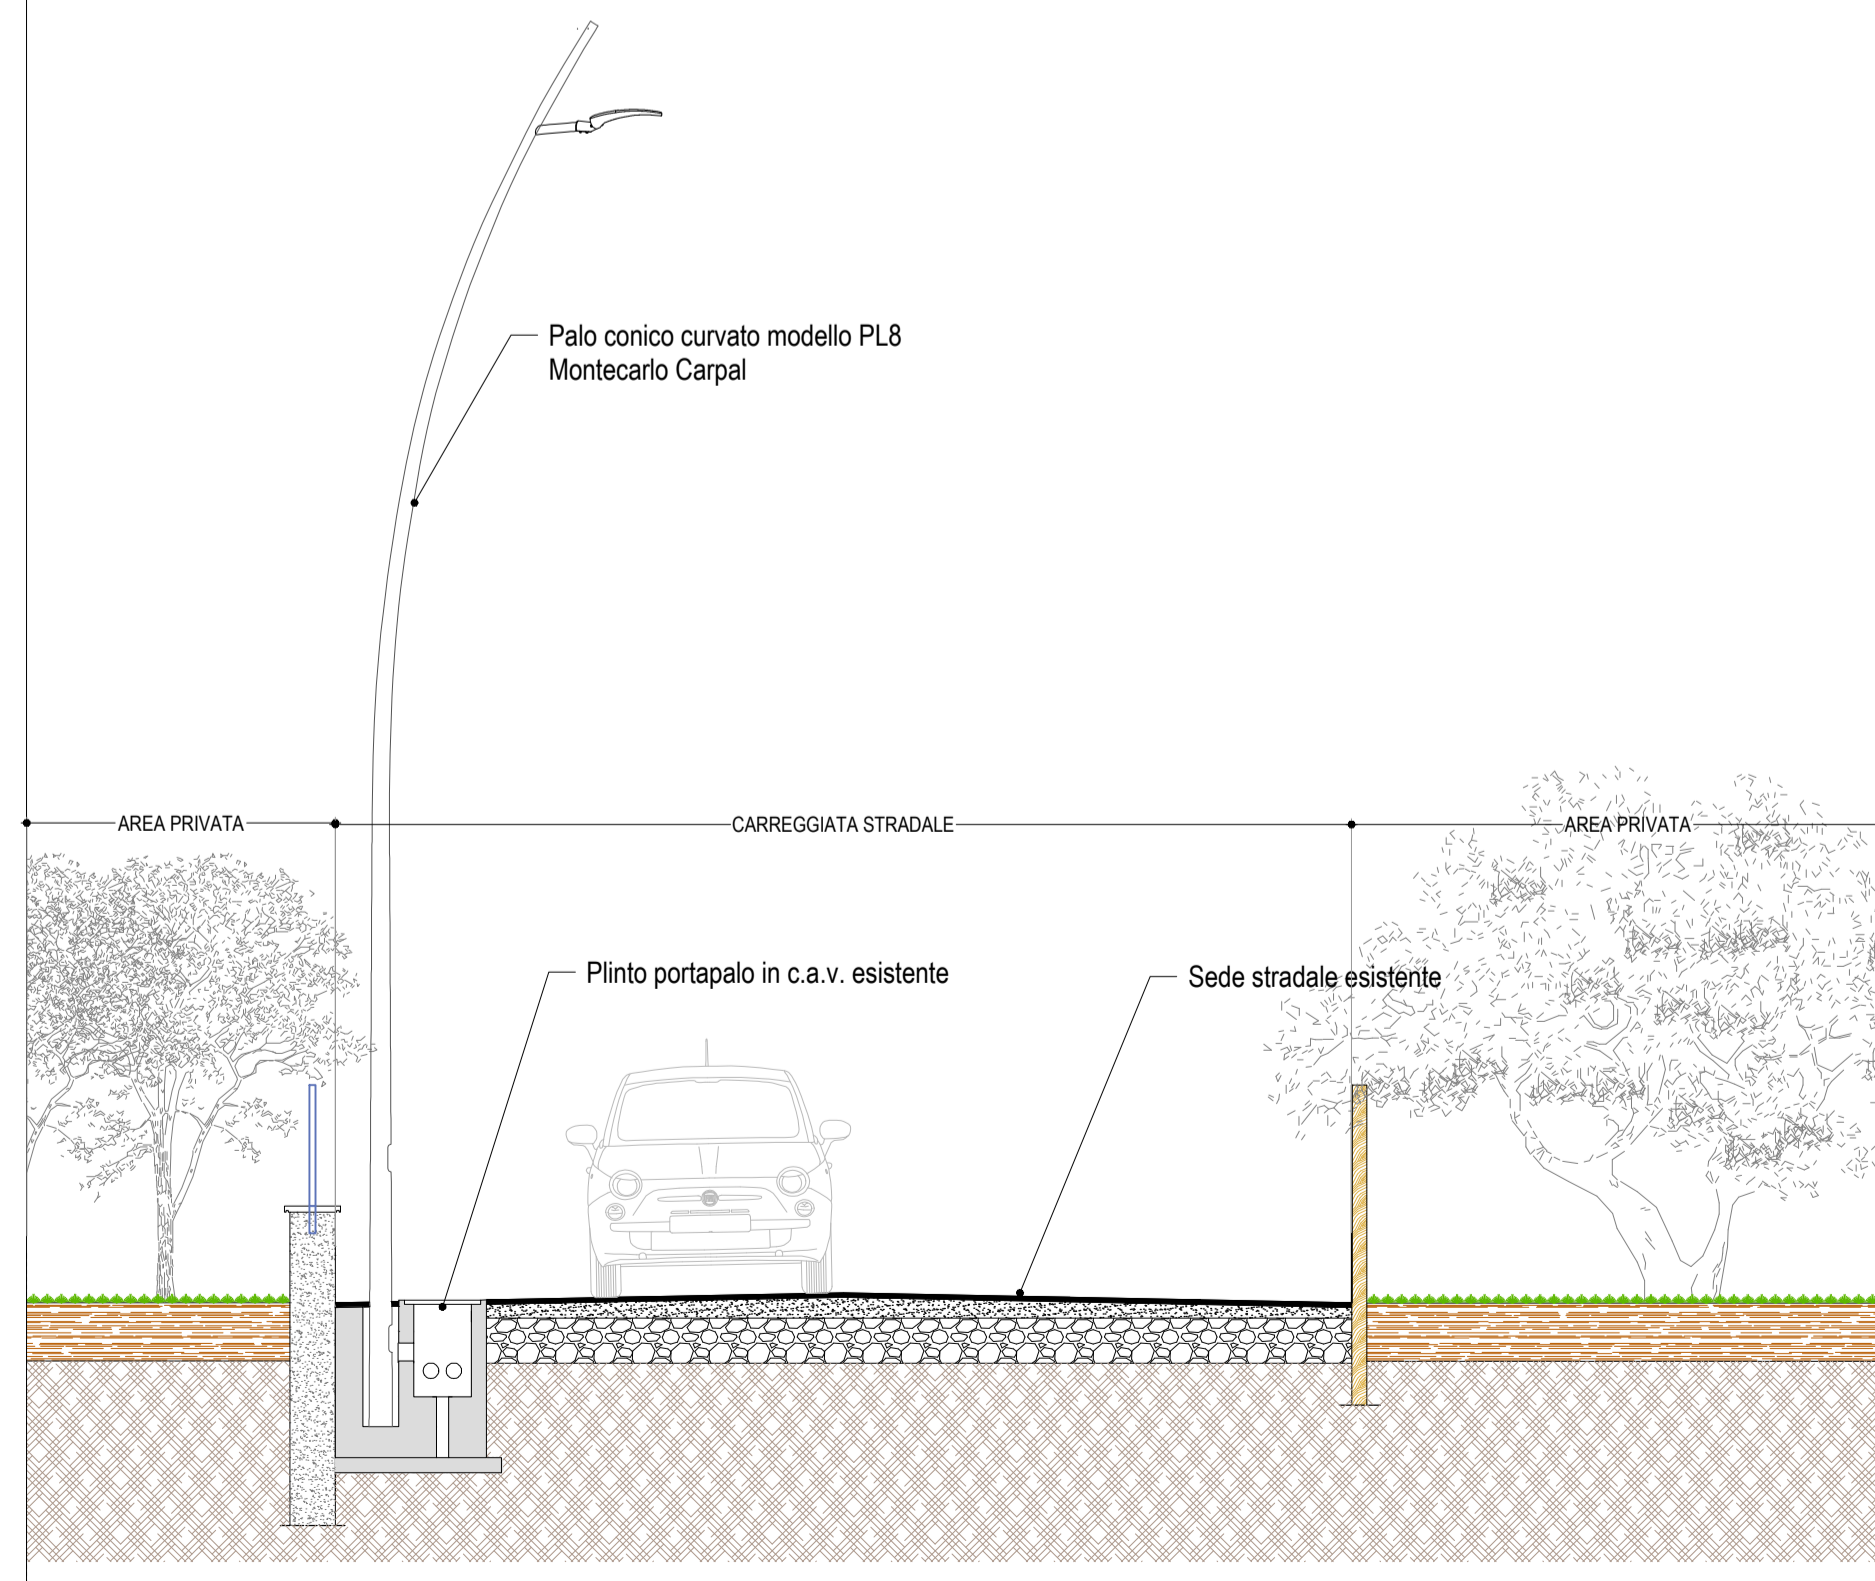

SEZIONE C-C
Rotatoria stradale
Scala 1:50

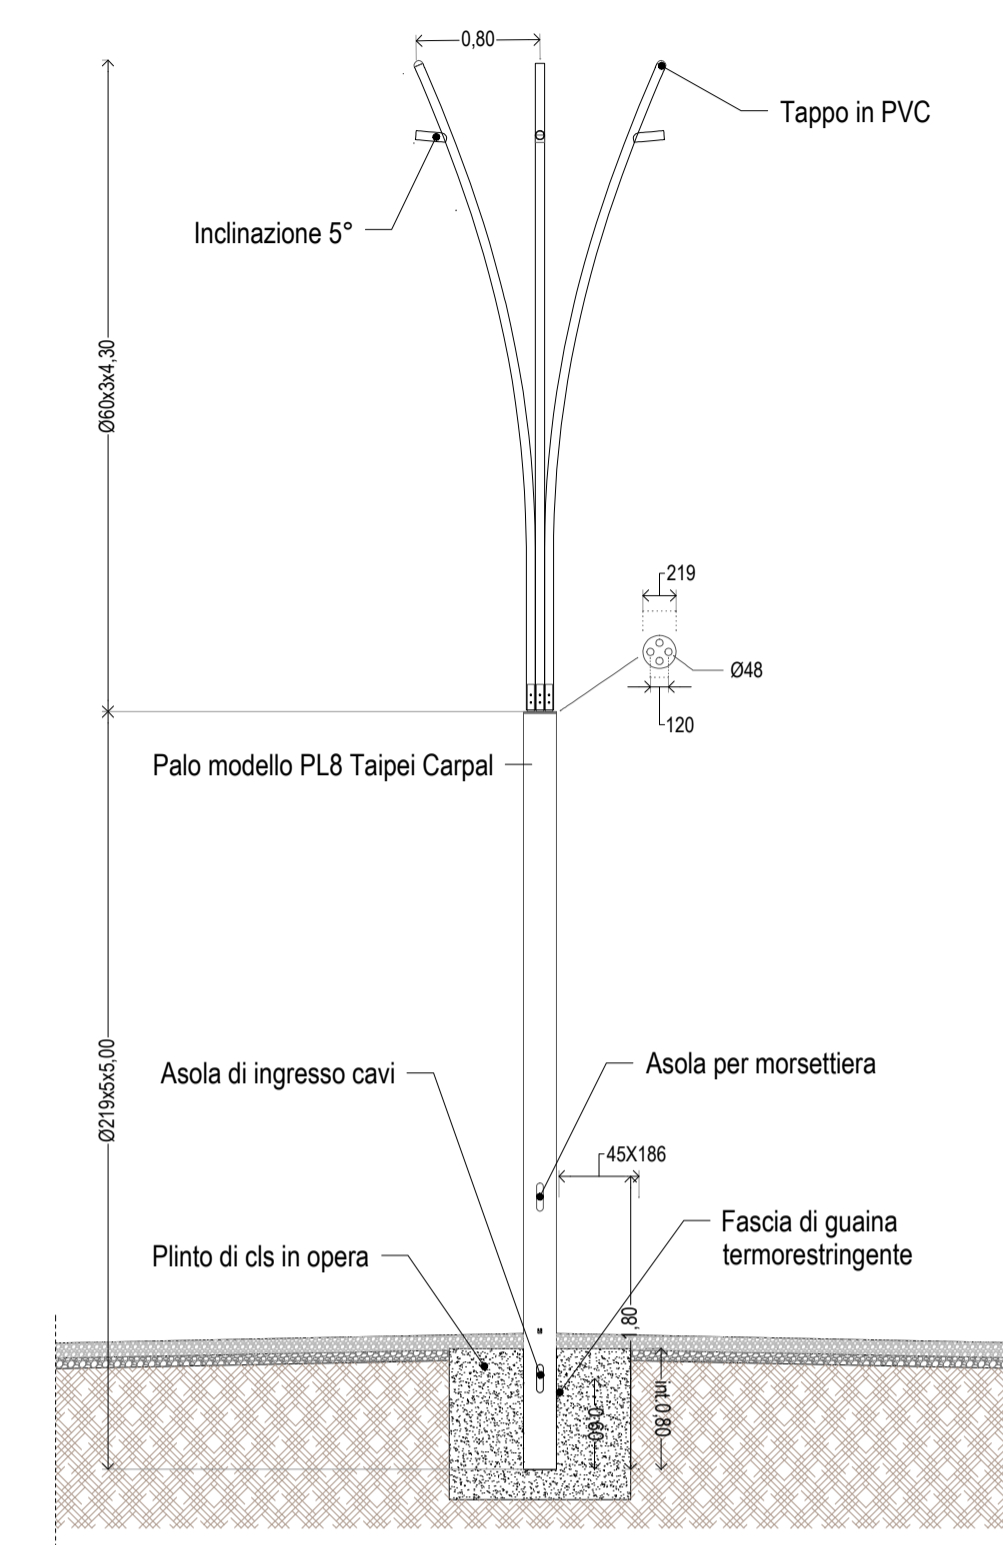

MINISTERO DELL'INTERNO
DIPARTIMENTO PER GLI AFFARI INTERNI E TERRITORIALI

COMUNE DI LAURO
PROVINCIA DI AVELLINO

LEGGE N.160 DEL 27/12/2019
BILANCIO DI PREVISIONE DELLO STATO PER L'ANNO FINANZIARIO 2020 E BILANCIO PLURIENNALE PER IL TRIENNIO 2020-2022

DECRETO LEGGE 11 NOVEMBRE 2020
ATTRIBUZIONE AI COMUNI PER L'ANNO 2021 DEI CONTRIBUTI AGGIUNTIVI, PARI COMPLESSIVAMENTE, A 497.220.000 EURO, PER INVESTIMENTI DESTINATI AD OPERE PUBBLICHE IN MATERIA DI EFFICIENTAMENTO ENERGETICO E SVILUPPO TERRITORIALE SOSTENIBILE

PROGETTO ESECUTIVO
LAVORI DI MANUTENZIONE STRAORDINARIA DELLA PUBBLICA ILLUMINAZIONE IN VIA TITO E COSTANZO ANGELINI - II TRAVERSA VIA TITO E COSTANZO ANGELINI - VIA CARLO ALFANO - VIA CAVALIERE VITTORIO VENETO: AGGIORNAMENTO LOTTO FUNZIONALE

n. documento	titolo documento			
3.2.	STATO DI PROGETTO			
rev.	data	descrizione	verif.	approv.

PROGETTISTA
UFFICIO TECNICO COMUNE DI LAURO
Arch. Diego Maria Troncone
Arch. Emanuela Cresta
Piazza Municipio, 1
83023 Lauro (AV)

RESPONSABILE DEL PROCEDIMENTO
Arch. Diego Maria Troncone
Piazza Municipio, 1
83023 Lauro (AV)

SCALA VARIE
FORMATO A1