


II TRAVERSA DI VIA TITO E COSTANZO ANGELINI

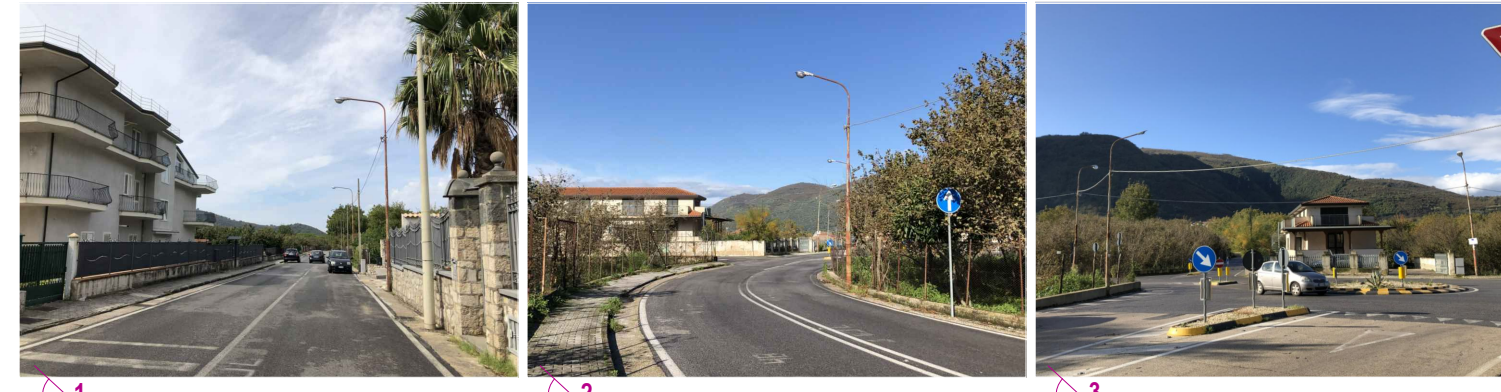


VIA TITO E COSTANZO ANGELINI




SEZIONE A-A
II TRAVERSA VIA T.E.C ANGELINI
Scala 1:50

- Marciapiedi con elementi autobloccanti in cls e cordolo in cls
- ② Sede stradale in conglomerato bituminoso
- ③ Palo conico curvato con braccio con armatura SAP 100W

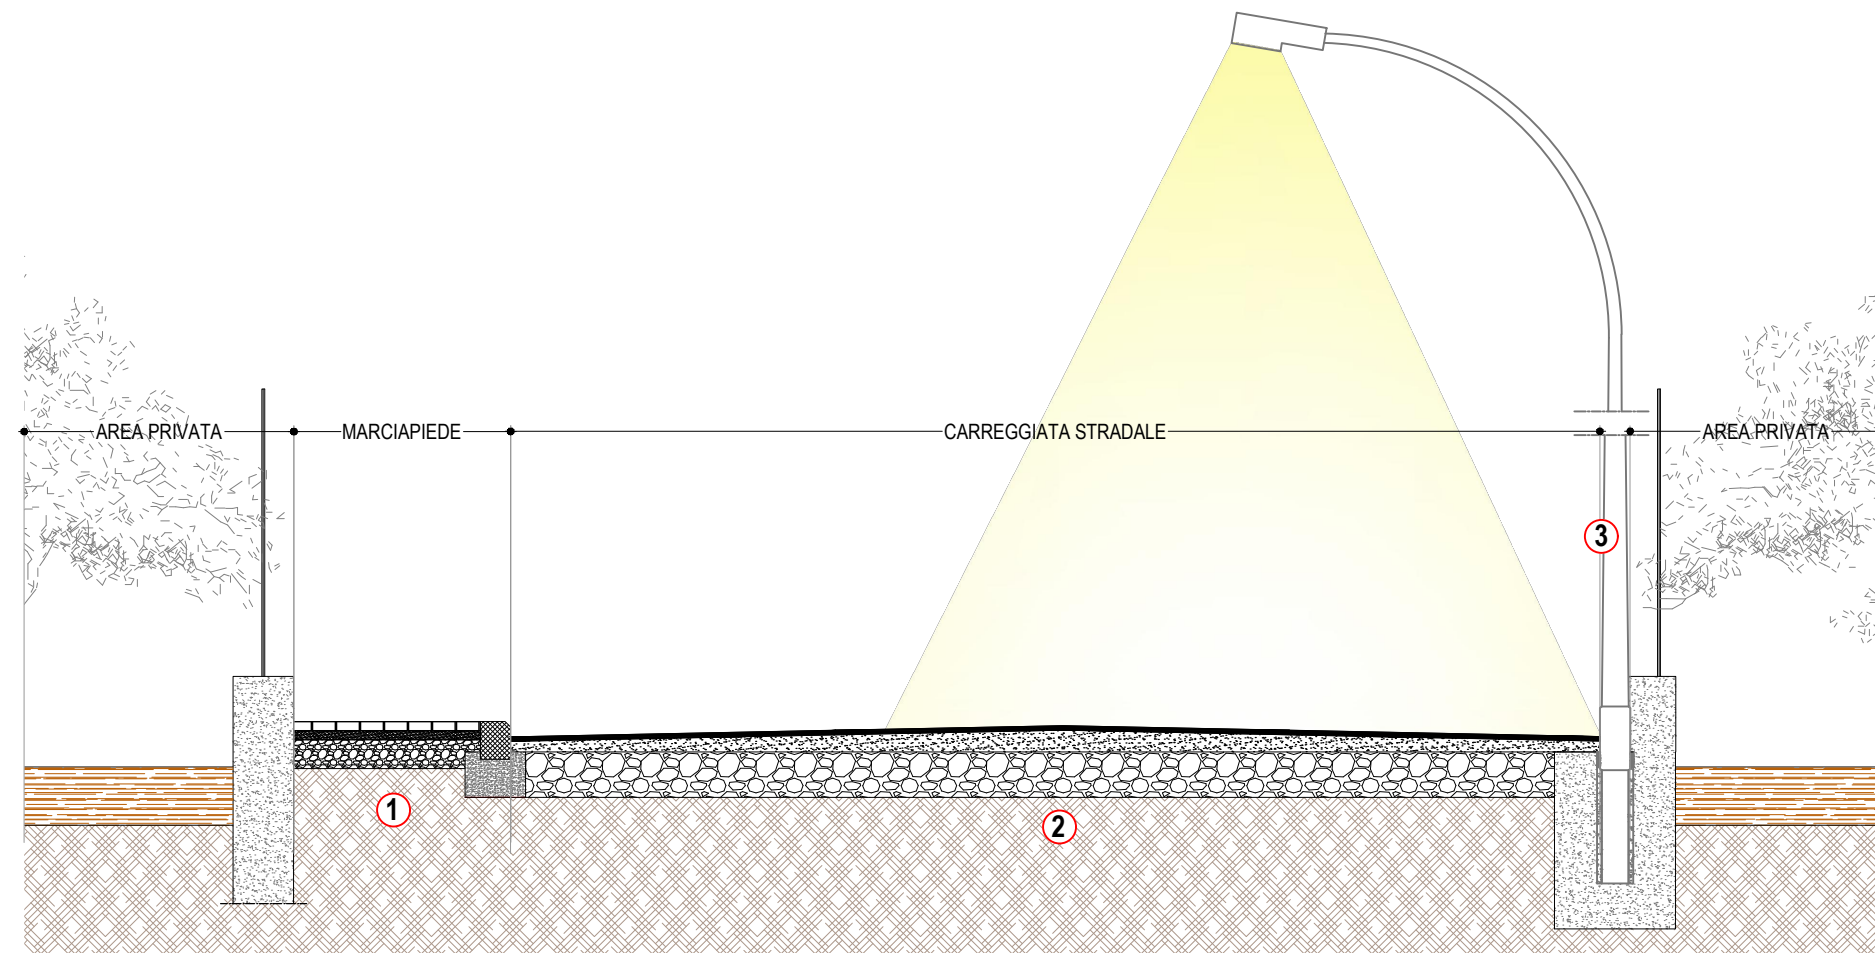

SEZIONE B-B
VIA TITO E COSTANZO ANGELINI
Scala 1:50

- ① Sede stradale in conglomerato bituminoso
- ② Palo conico senza braccio con armatura SAP 100W

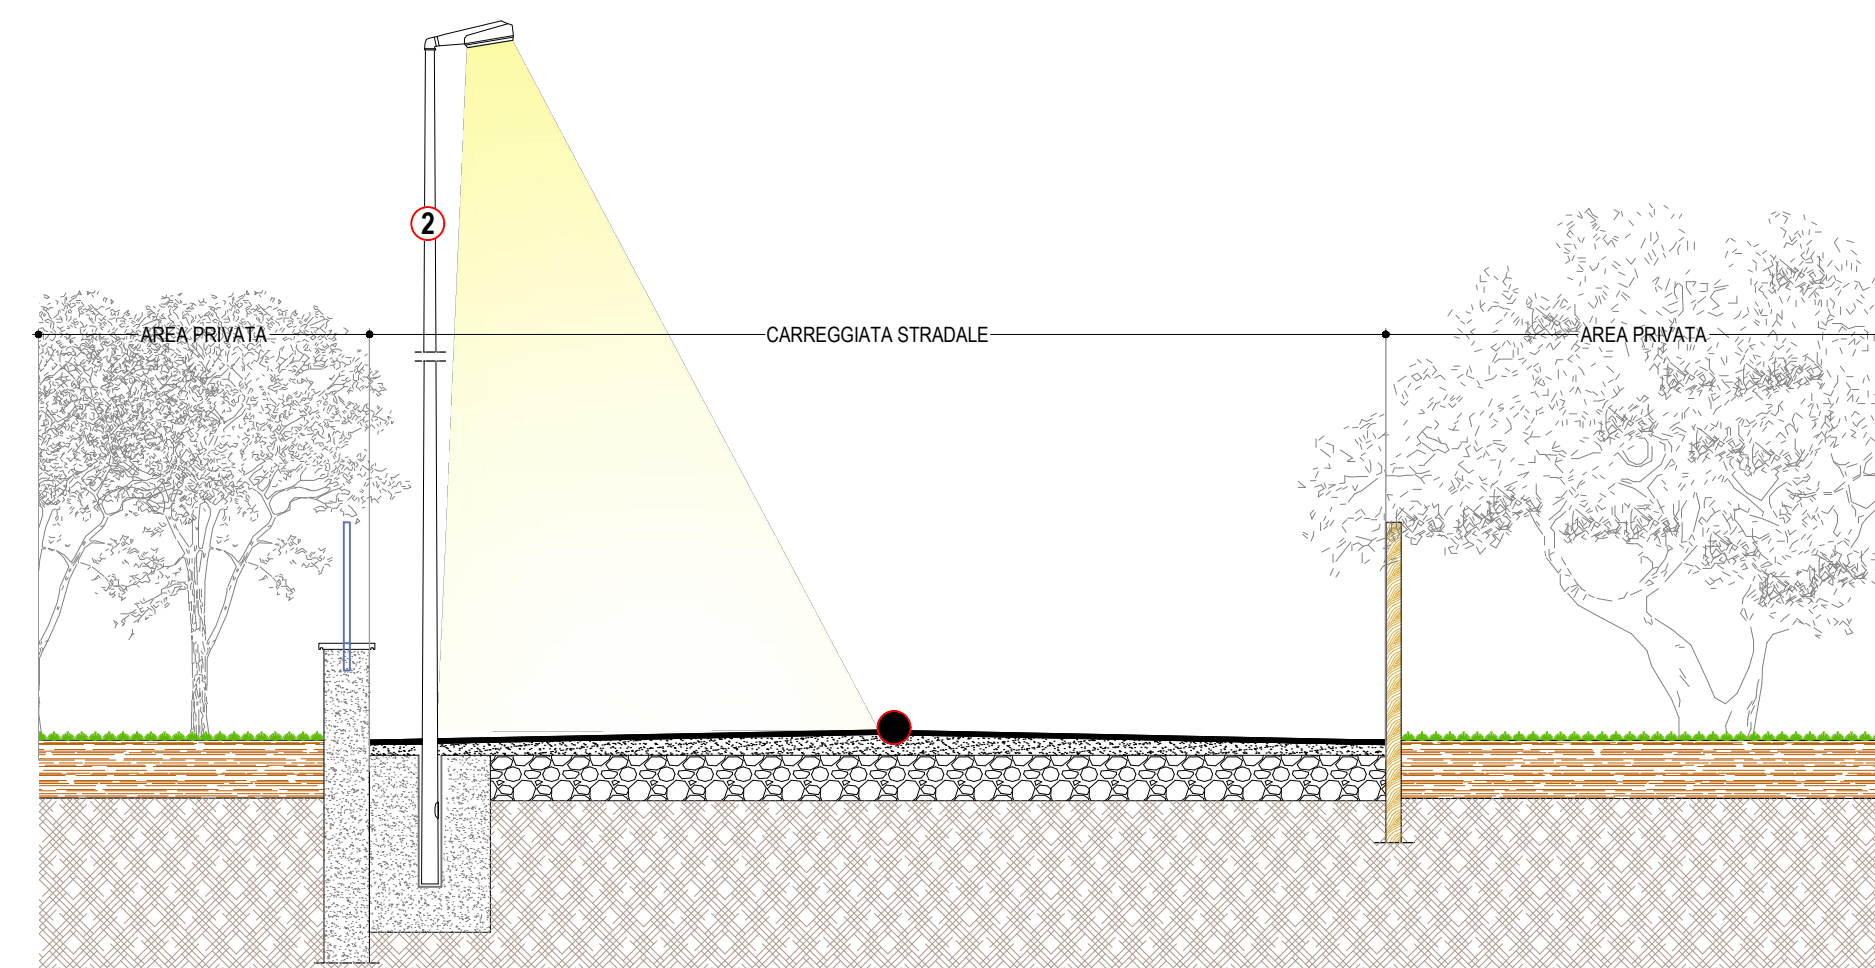

MINISTERO DELL'INTERNO
DIPARTIMENTO PER GLI AFFARI INTERNI E TERRITORIALI

COMUNE DI LAURO
PROVINCIA DI AVELLINO

LEGGE N.160 DEL 27/12/2019
BILANCIO DI PREVISIONE DELLO STATO PER L'ANNO FINANZIARIO 2020 E BILANCIO PLURIENNALE PER IL TRIENNIO 2020-2022

DECRETO LEGGE 11 NOVEMBRE 2020
ATTRIBUZIONE AI COMUNI PER L'ANNO 2021 DEI CONTRIBUTI AGGIUNTIVI, PARI COMPLESSIVAMENTE, A 497.220.000 EURO, PER INVESTIMENTI DESTINATI AD OPERE PUBBLICHE IN MATERIA DI EFFICIENTAMENTO ENERGETICO E SVILUPPO TERRITORIALE SOSTENIBILE

PROGETTO ESECUTIVO
LAVORI DI MANUTENZIONE STRAORDINARIA DELLA PUBBLICA ILLUMINAZIONE IN VIA TITO E COSTANZO ANGELINI - II TRAVERSA VIA TITO E COSTANZO ANGELINI - VIA CARLO ALFANO - VIA CAVALIERE VITTORIO VENETO: AGGIORNAMENTO LOTTO FUNZIONALE

n. documento	titolo documento			
3.1.	STATO DI FATTO			
rev.	data	descrizione	verif.	approv.

PROGETTISTA
UFFICIO TECNICO COMUNE DI LAURO
Arch. Diego Maria Troncone
Arch. Emanuela Cresta
Piazza Municipio, 1
83023 Lauro (AV)

RESPONSABILE DEL PROCEDIMENTO
Arch. Diego Maria Troncone
Piazza Municipio, 1
83023 Lauro (AV)

SCALA VARIE
FORMATO A1