



ESTRATTO TAVOLA 1.2 "ZONIZZAZIONE, COMPARTI E INDICAZIONI PLANIVOLUMETRICHE" ALLEGATO ALLA DISCIPLINA PER L'ATTUAZIONE DEGLI INTERVENTI DEL PROGETTO GUIDA/UNITARIO DI ASSETTO DEL TERRITORIO PER LA SOTTOSCRIZIONE DI L'ACCORDO DI PROGRAMMA DI CUI ALL'ART. 40 DELLA L.R. 20/ 2000 INDIVIDUAZIONE DELL'UNITA' MINIMA DI INTERVENTO UMI 1B SPIAGGIA E MARE E DEI COMPARTI

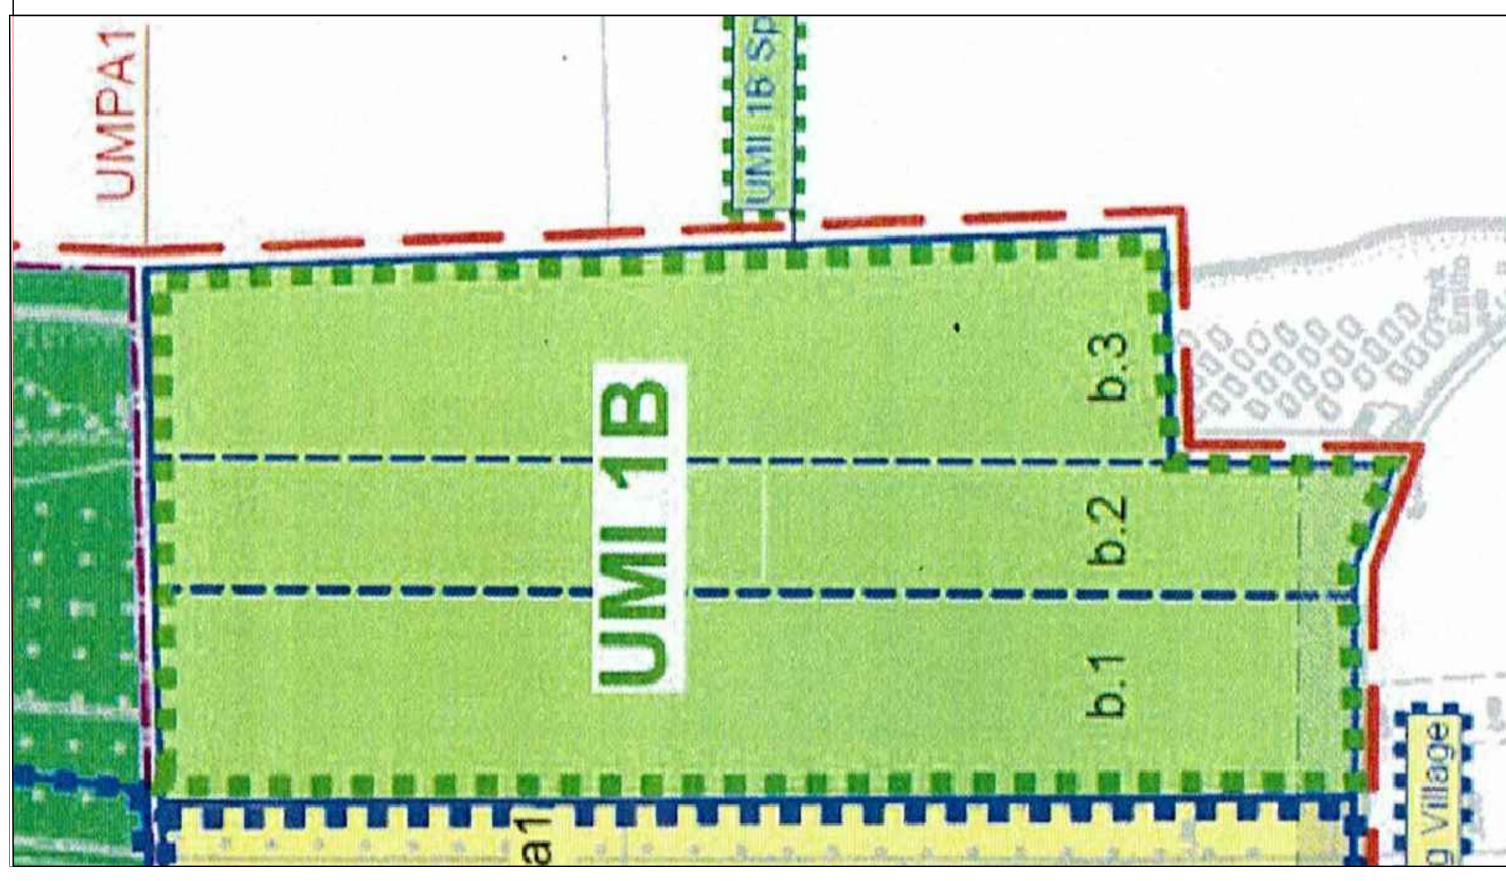

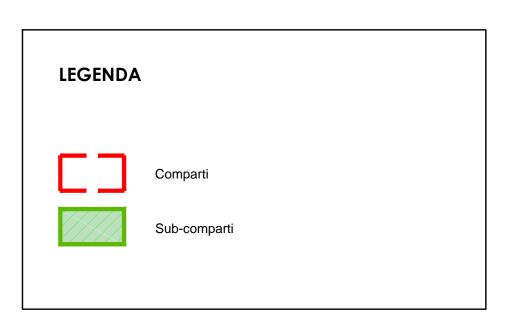



riorganizzazione e la riqualificazione funzionale ed ambientale del campeggio/villaggio turistico "Spiaggia e Mare" - Via dei Mille 62, Porto Garibaldi,

Planimetria generale con individuazione dei comparti e dei subcomparti

Progettista architettonico Arch. Lorenzo Agosta Arch. Gian Arnaldo Caleffi Il Committente Holiday Park "Spiaggia e mare"

Coordinamento dello

Dott. Geol. Thomas

Veronese

Progettista impianti elettrici Progettista impianti territoriale e Progetto Per. Ind. Massimo Bruttomesso | Per. Ind. Maurizio Farinelli Arch. Gian Arnaldo Caleffi Arch. Lorenzo Agosta Indagini geologiche

Indagini naturalistiche Studio Delta Dott.ssa Cristina Barbieri

Indagini acutiche Ing. Vito Signorello

Luglio - Agosto 2022

Progettista opere verdi

Tecnico Progettista di

Spazi Verdi Silvia Fogli

Architer S.r.l.

Lorenzo Agosta architetto Via Albere 80/D 37138 Verona - tel.+39 045 8203240 pec lorenzo.agosta@archiworldpec.it email lorenzo.agosta55@gmail.com

Partner: **Architer s.r.l.** Società di ingegneria certificata UNI EN ISO 9001:2015 da TÜV Italia s.r.l. per il campo di applicazione: Progettazione integrale, direzione lavori e coordinamento della sicurezza per la costruzione e la ristrutturazione e il re di edifici civili ed industriali ed opere di urbanizzazione. Sviluppo di piani territoria ed esecuzione di studi ambientali. Verifiche sulla progettazione delle opere ai fir della validazione, condotte ai sensi delle legislazioni applicabili.

file: 2147_C15_a_A06_00_D06_plan comparti.dwg data destinazione Lug-Ago 2022 Comune di Comacchio



scala 1:1.000