


100

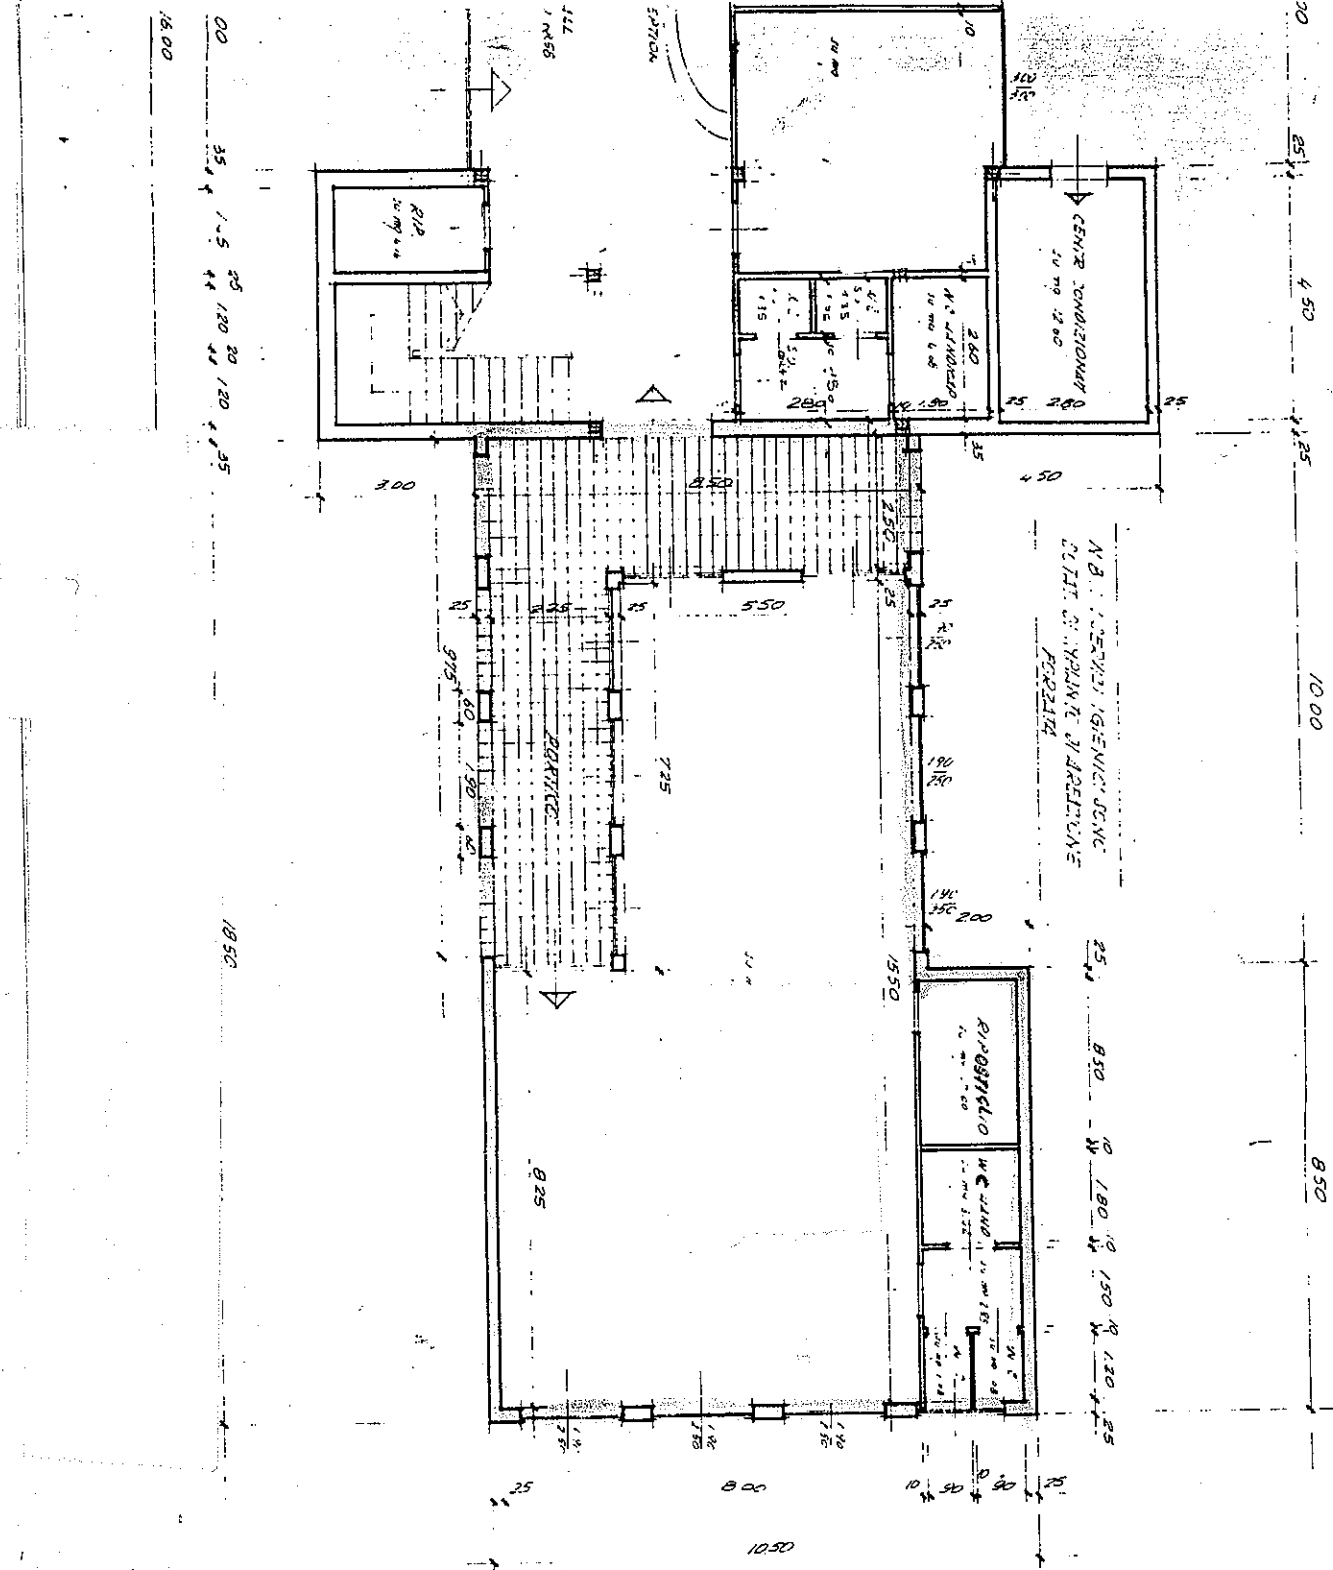

PIANTA PIANO TERRA
fabbricato laterale est