



COMUNE DI VENTICANO

Provincia di Avellino

OGGETTO: Lavori di completamento ed adeguamento del sistema di collettamento fognario e depurativo sul territorio comunale. Il Lotto

PROGETTO ESECUTIVO

ELABORATO

Corografia

TAV. 4

SCALA

DATA Marzo 2018
Aggiornamento Agosto 2021

APPROVAZIONI

Il Responsabile del Procedimento
Ing. Alfonso Masciolo




Tecnici
R.T.P.
Geom. Salvatore Iorio

Ing. Michele Sauchella

Ing. Biagino Fruscante

Vista: Il Sindaco
Dott. Luigi De Miso

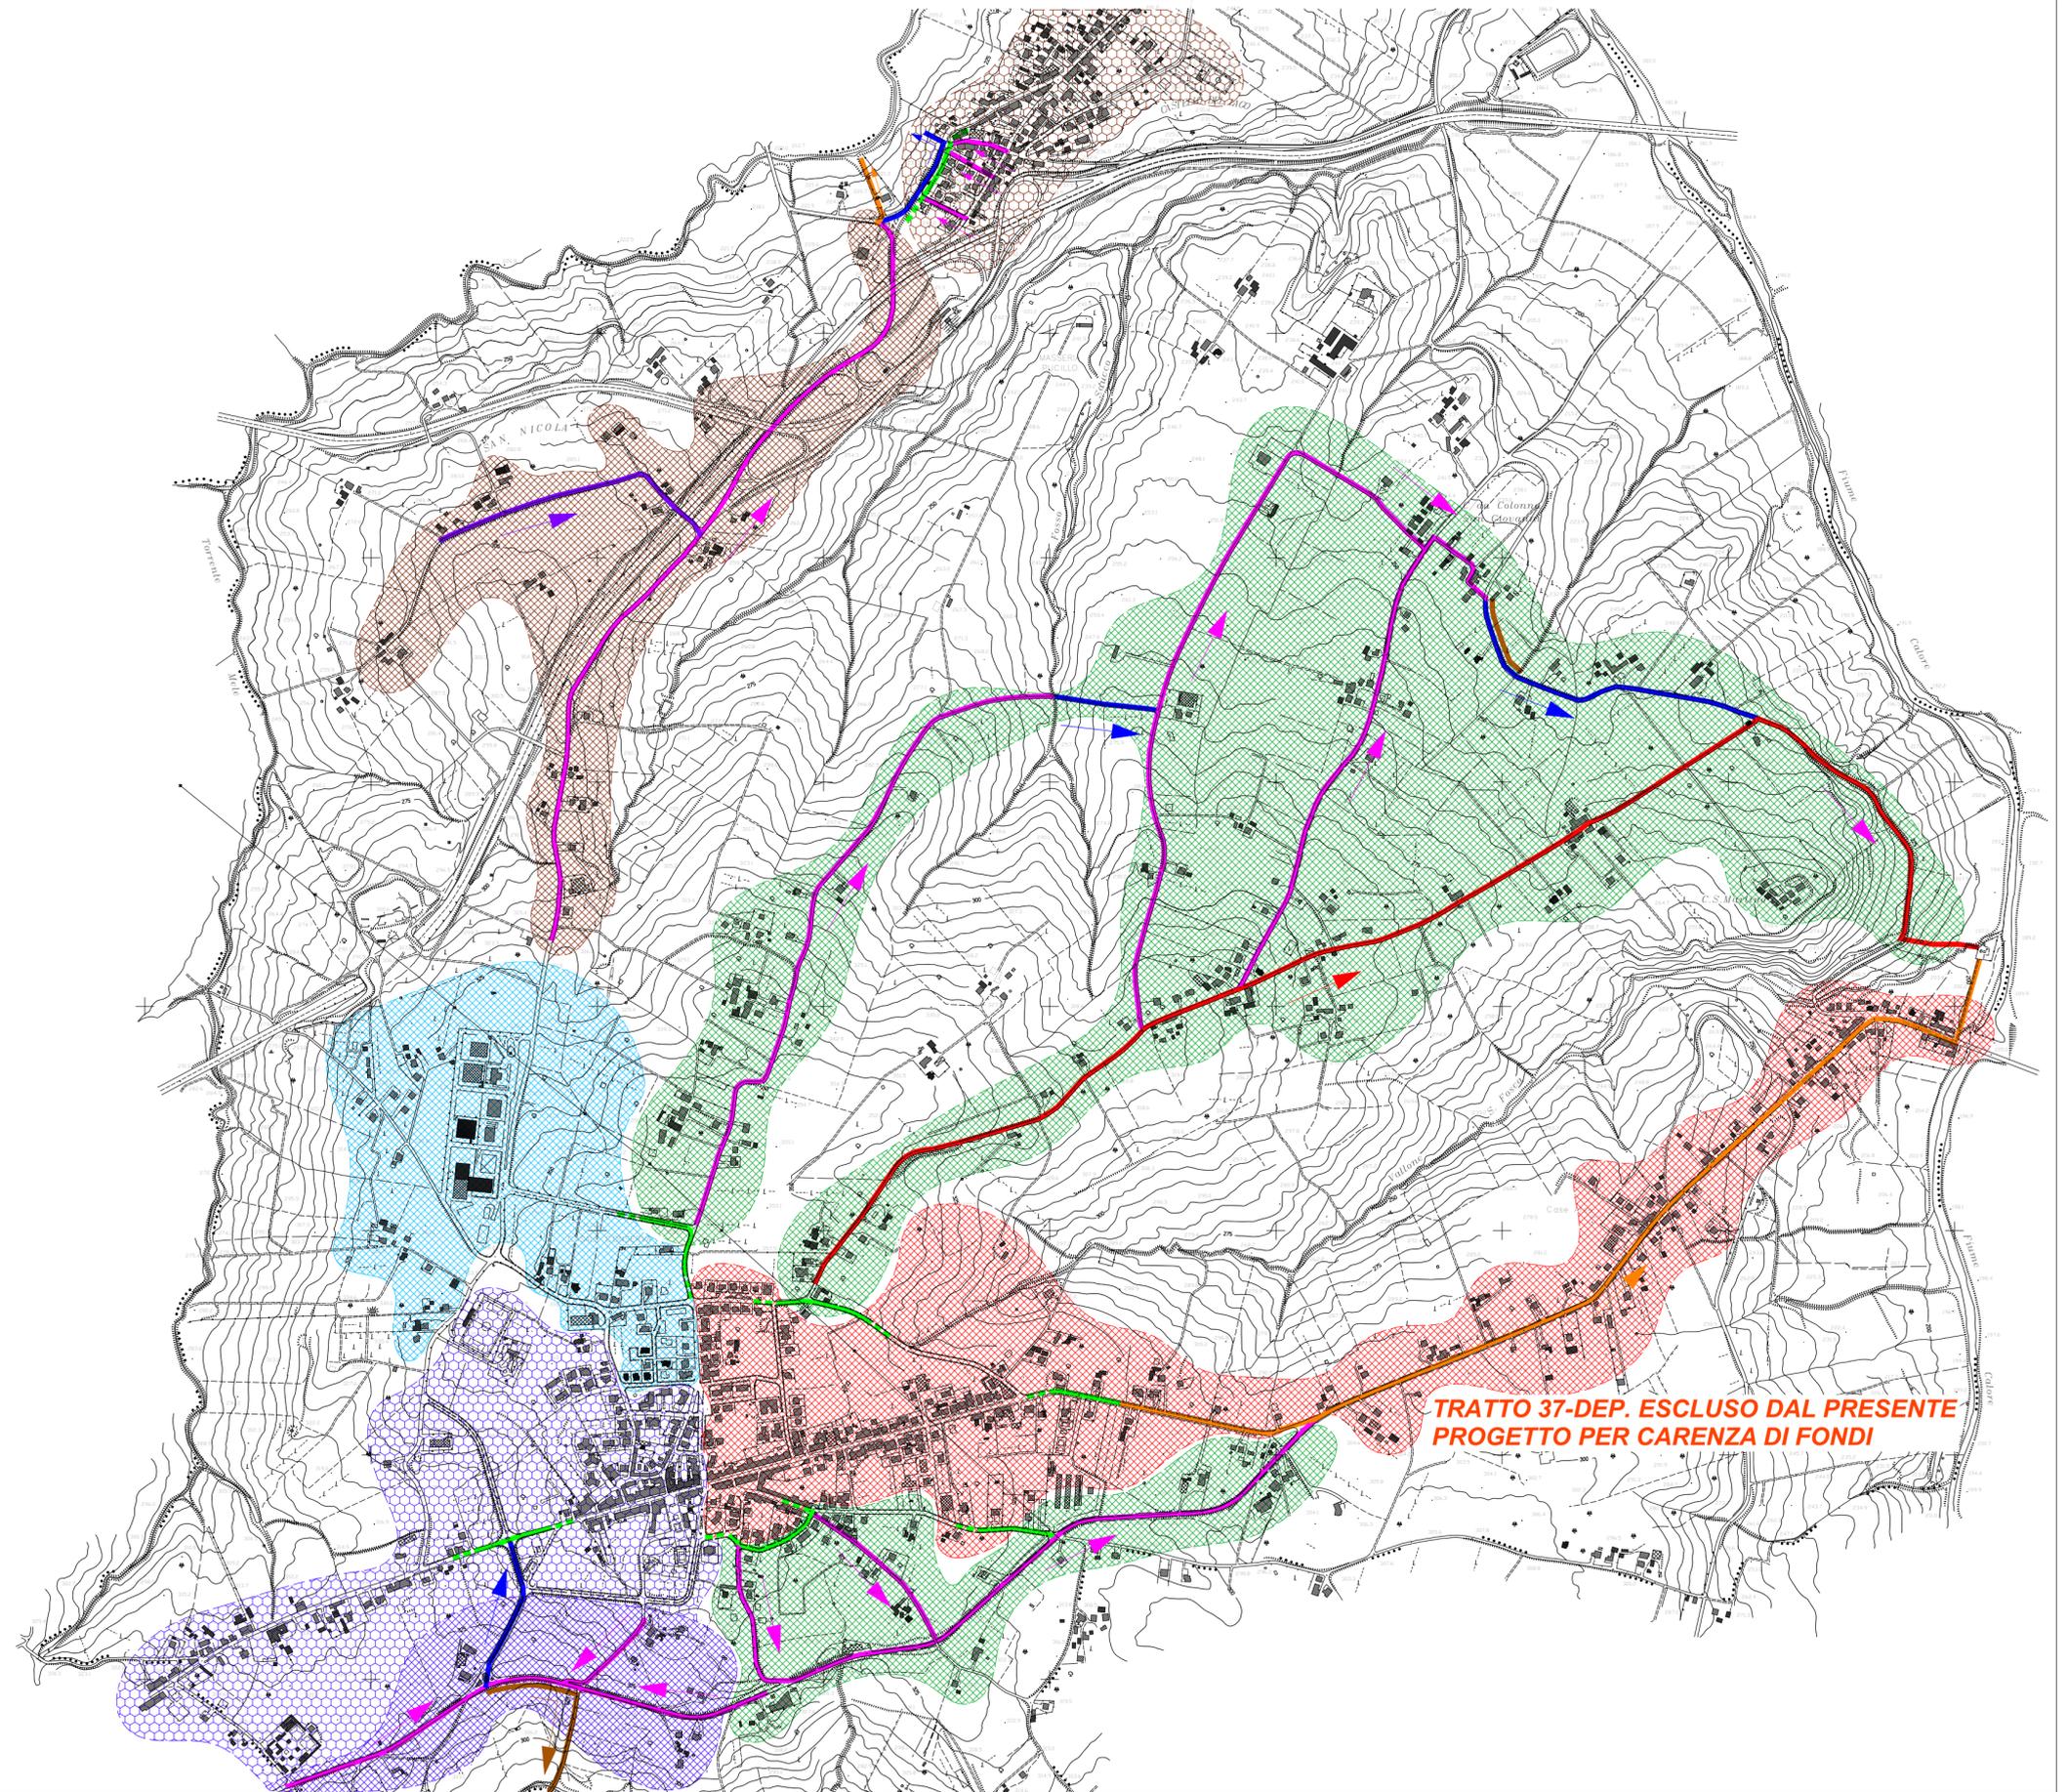

TRATTO 37-DEP. ESCLUSO DAL PRESENTE PROGETTO PER CARENZA DI FONDI