


PIANTA PIANO TERRA\_PRIMO E SECONDO LOTTO DI INTERVENTO

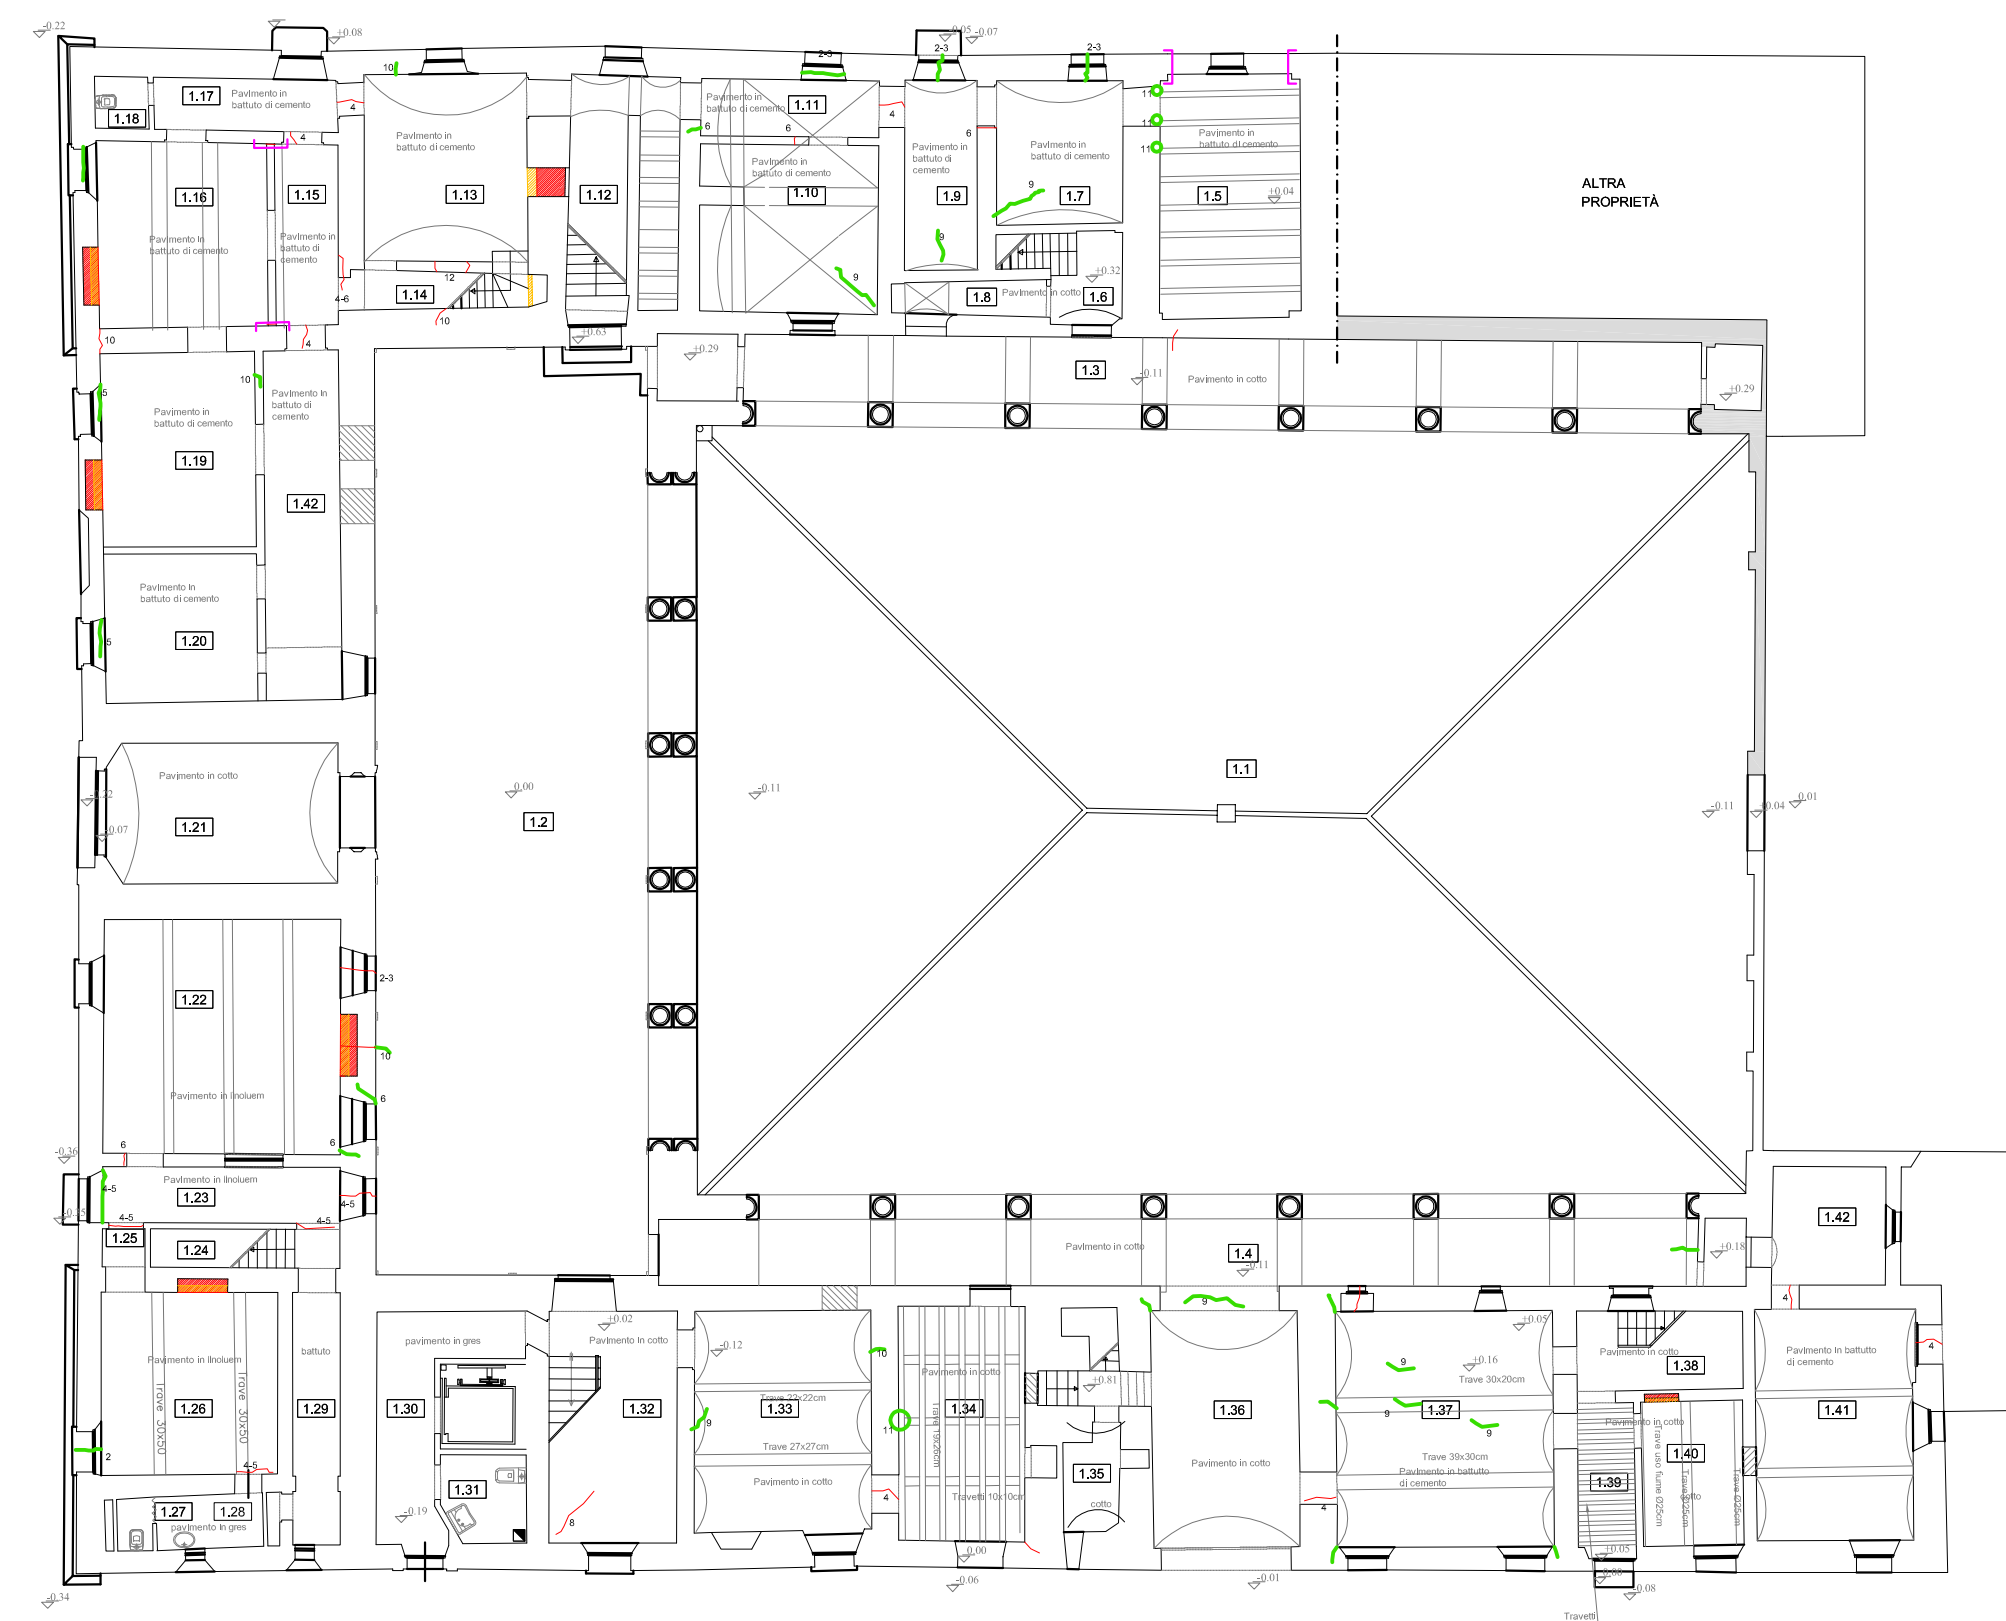

PIANTA PIANO AMMEZZATO\_PRIMO E SECONDO LOTTO DI INTERVENTO




PIANTA PIANO PRIMO\_PRIMO E SECONDO LOTTO DI INTERVENTO




PIANO SECONDO\_PRIMO E SECONDO LOTTO DI INTERVENTO



SOTTOTETTO\_PRIMO E SECONDO LOTTO DI INTERVENTO

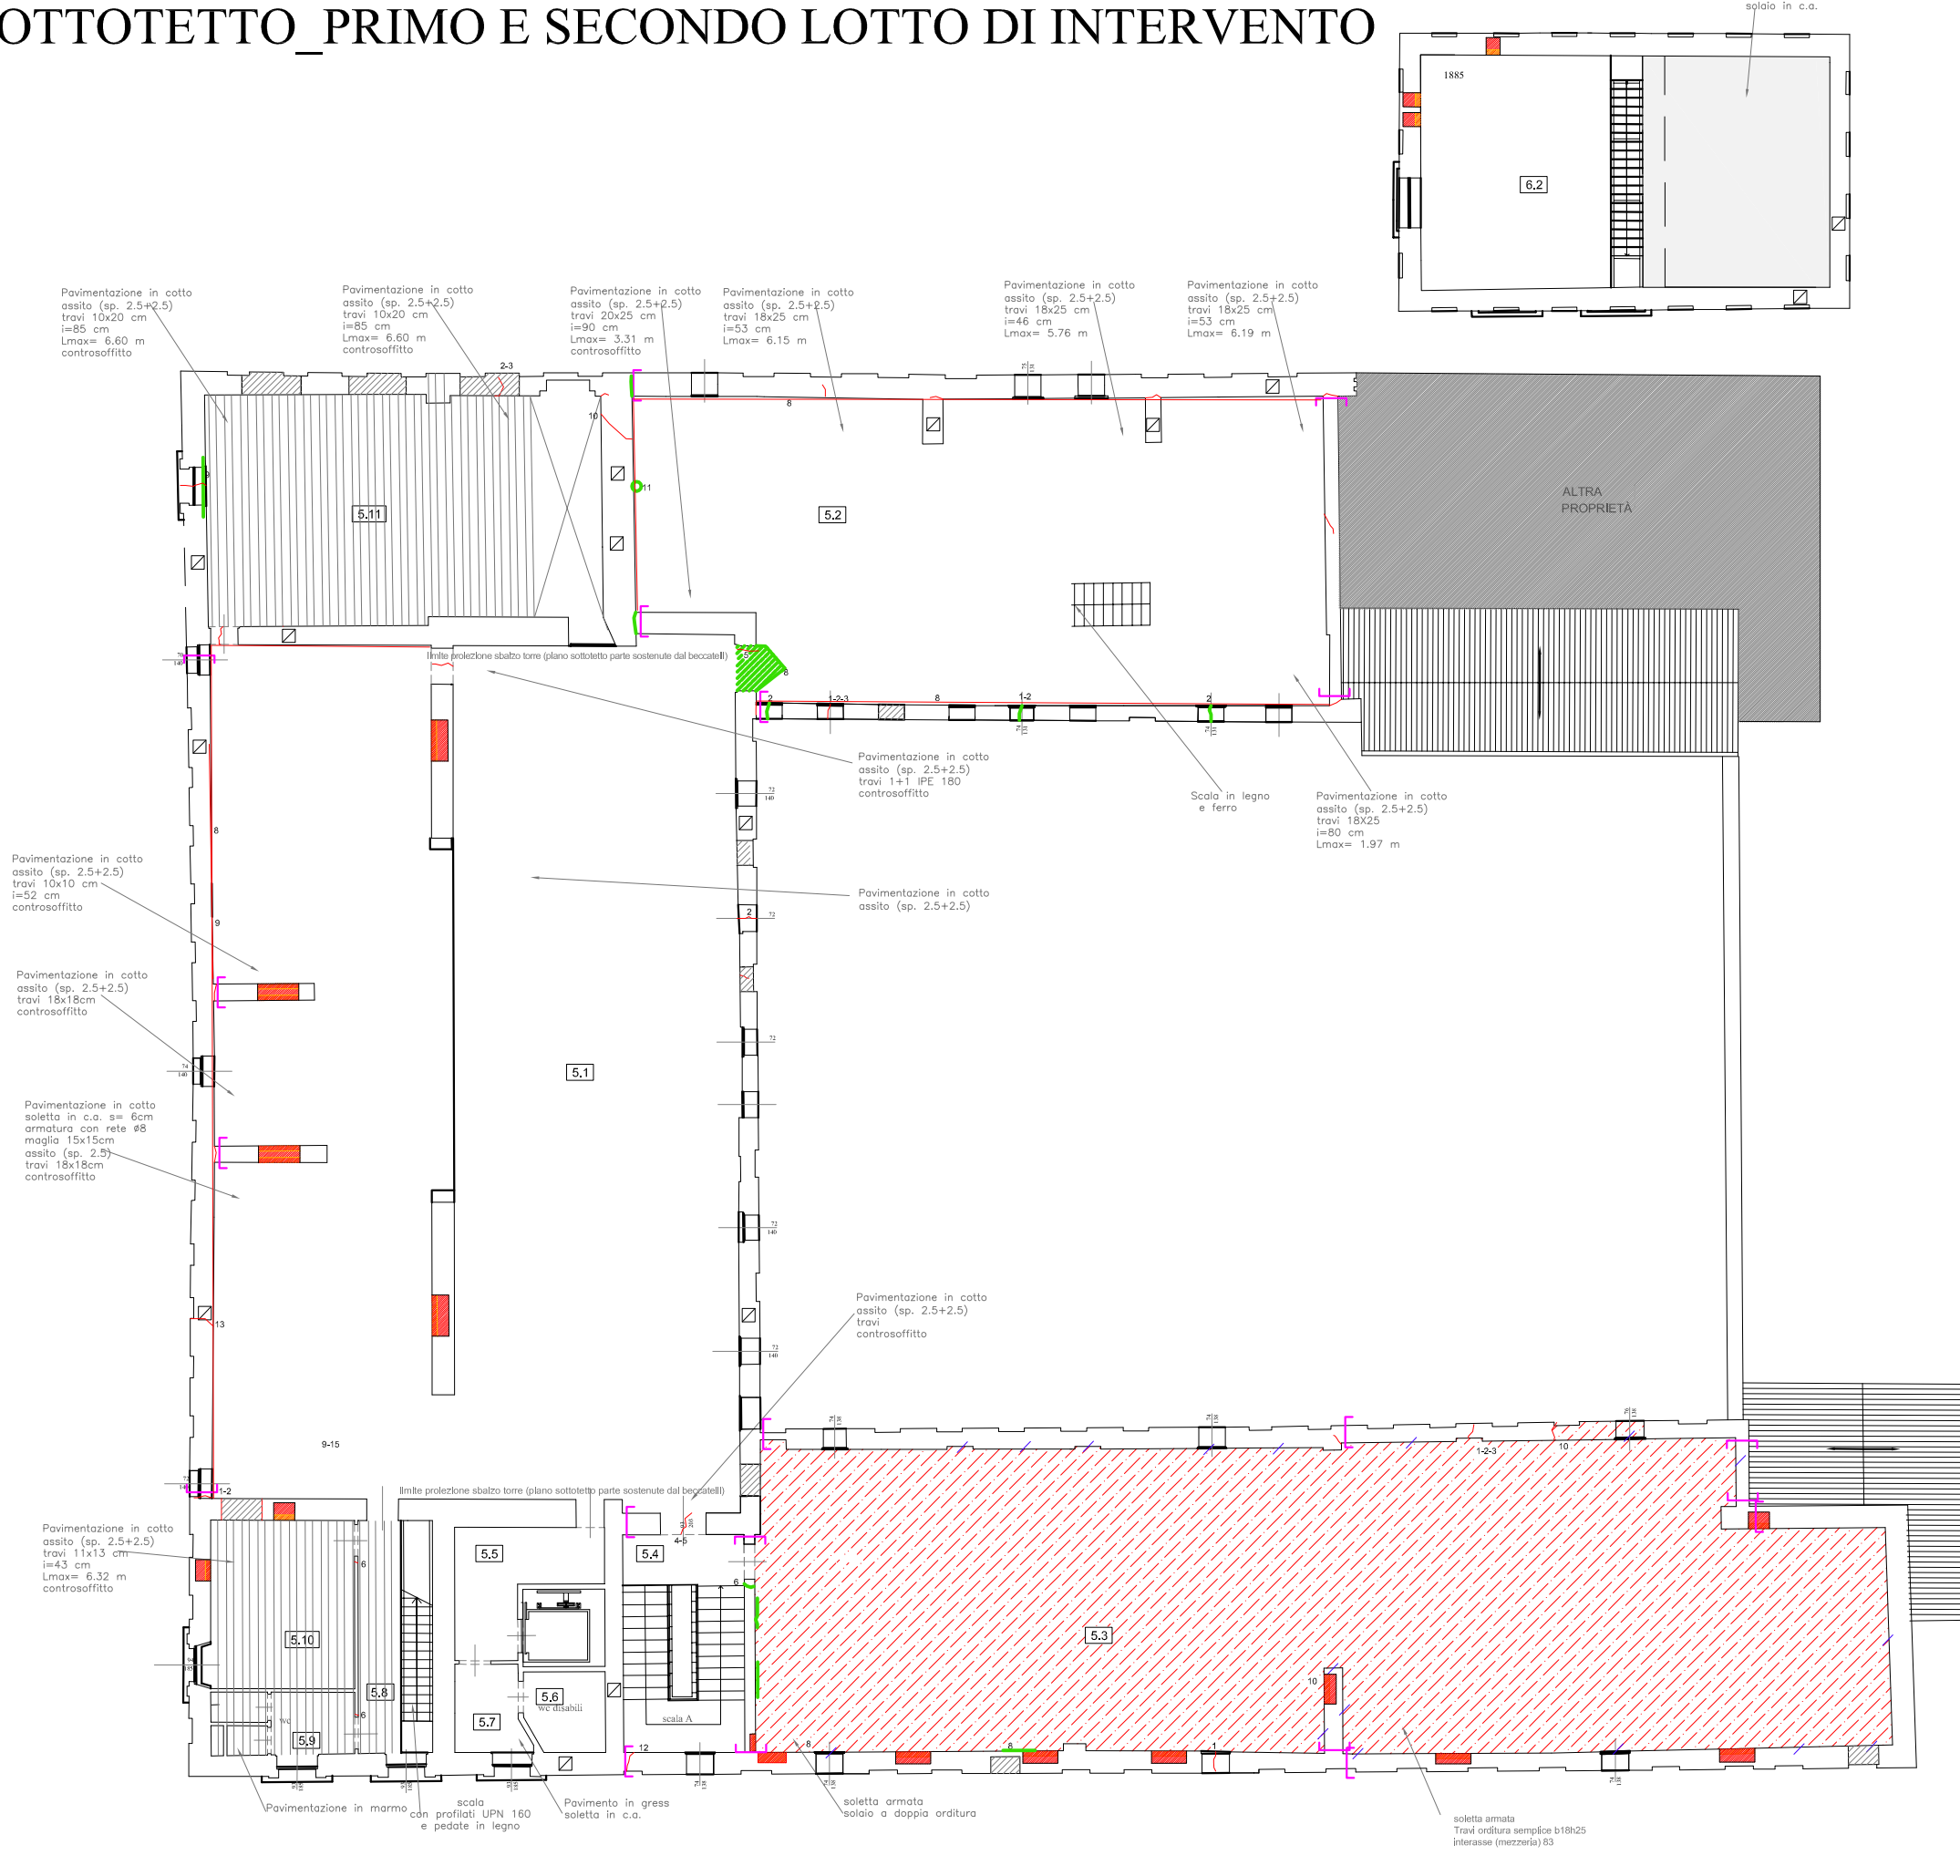

COPERTURA\_PRIMO E SECONDO LOTTO DI INTERVENTO

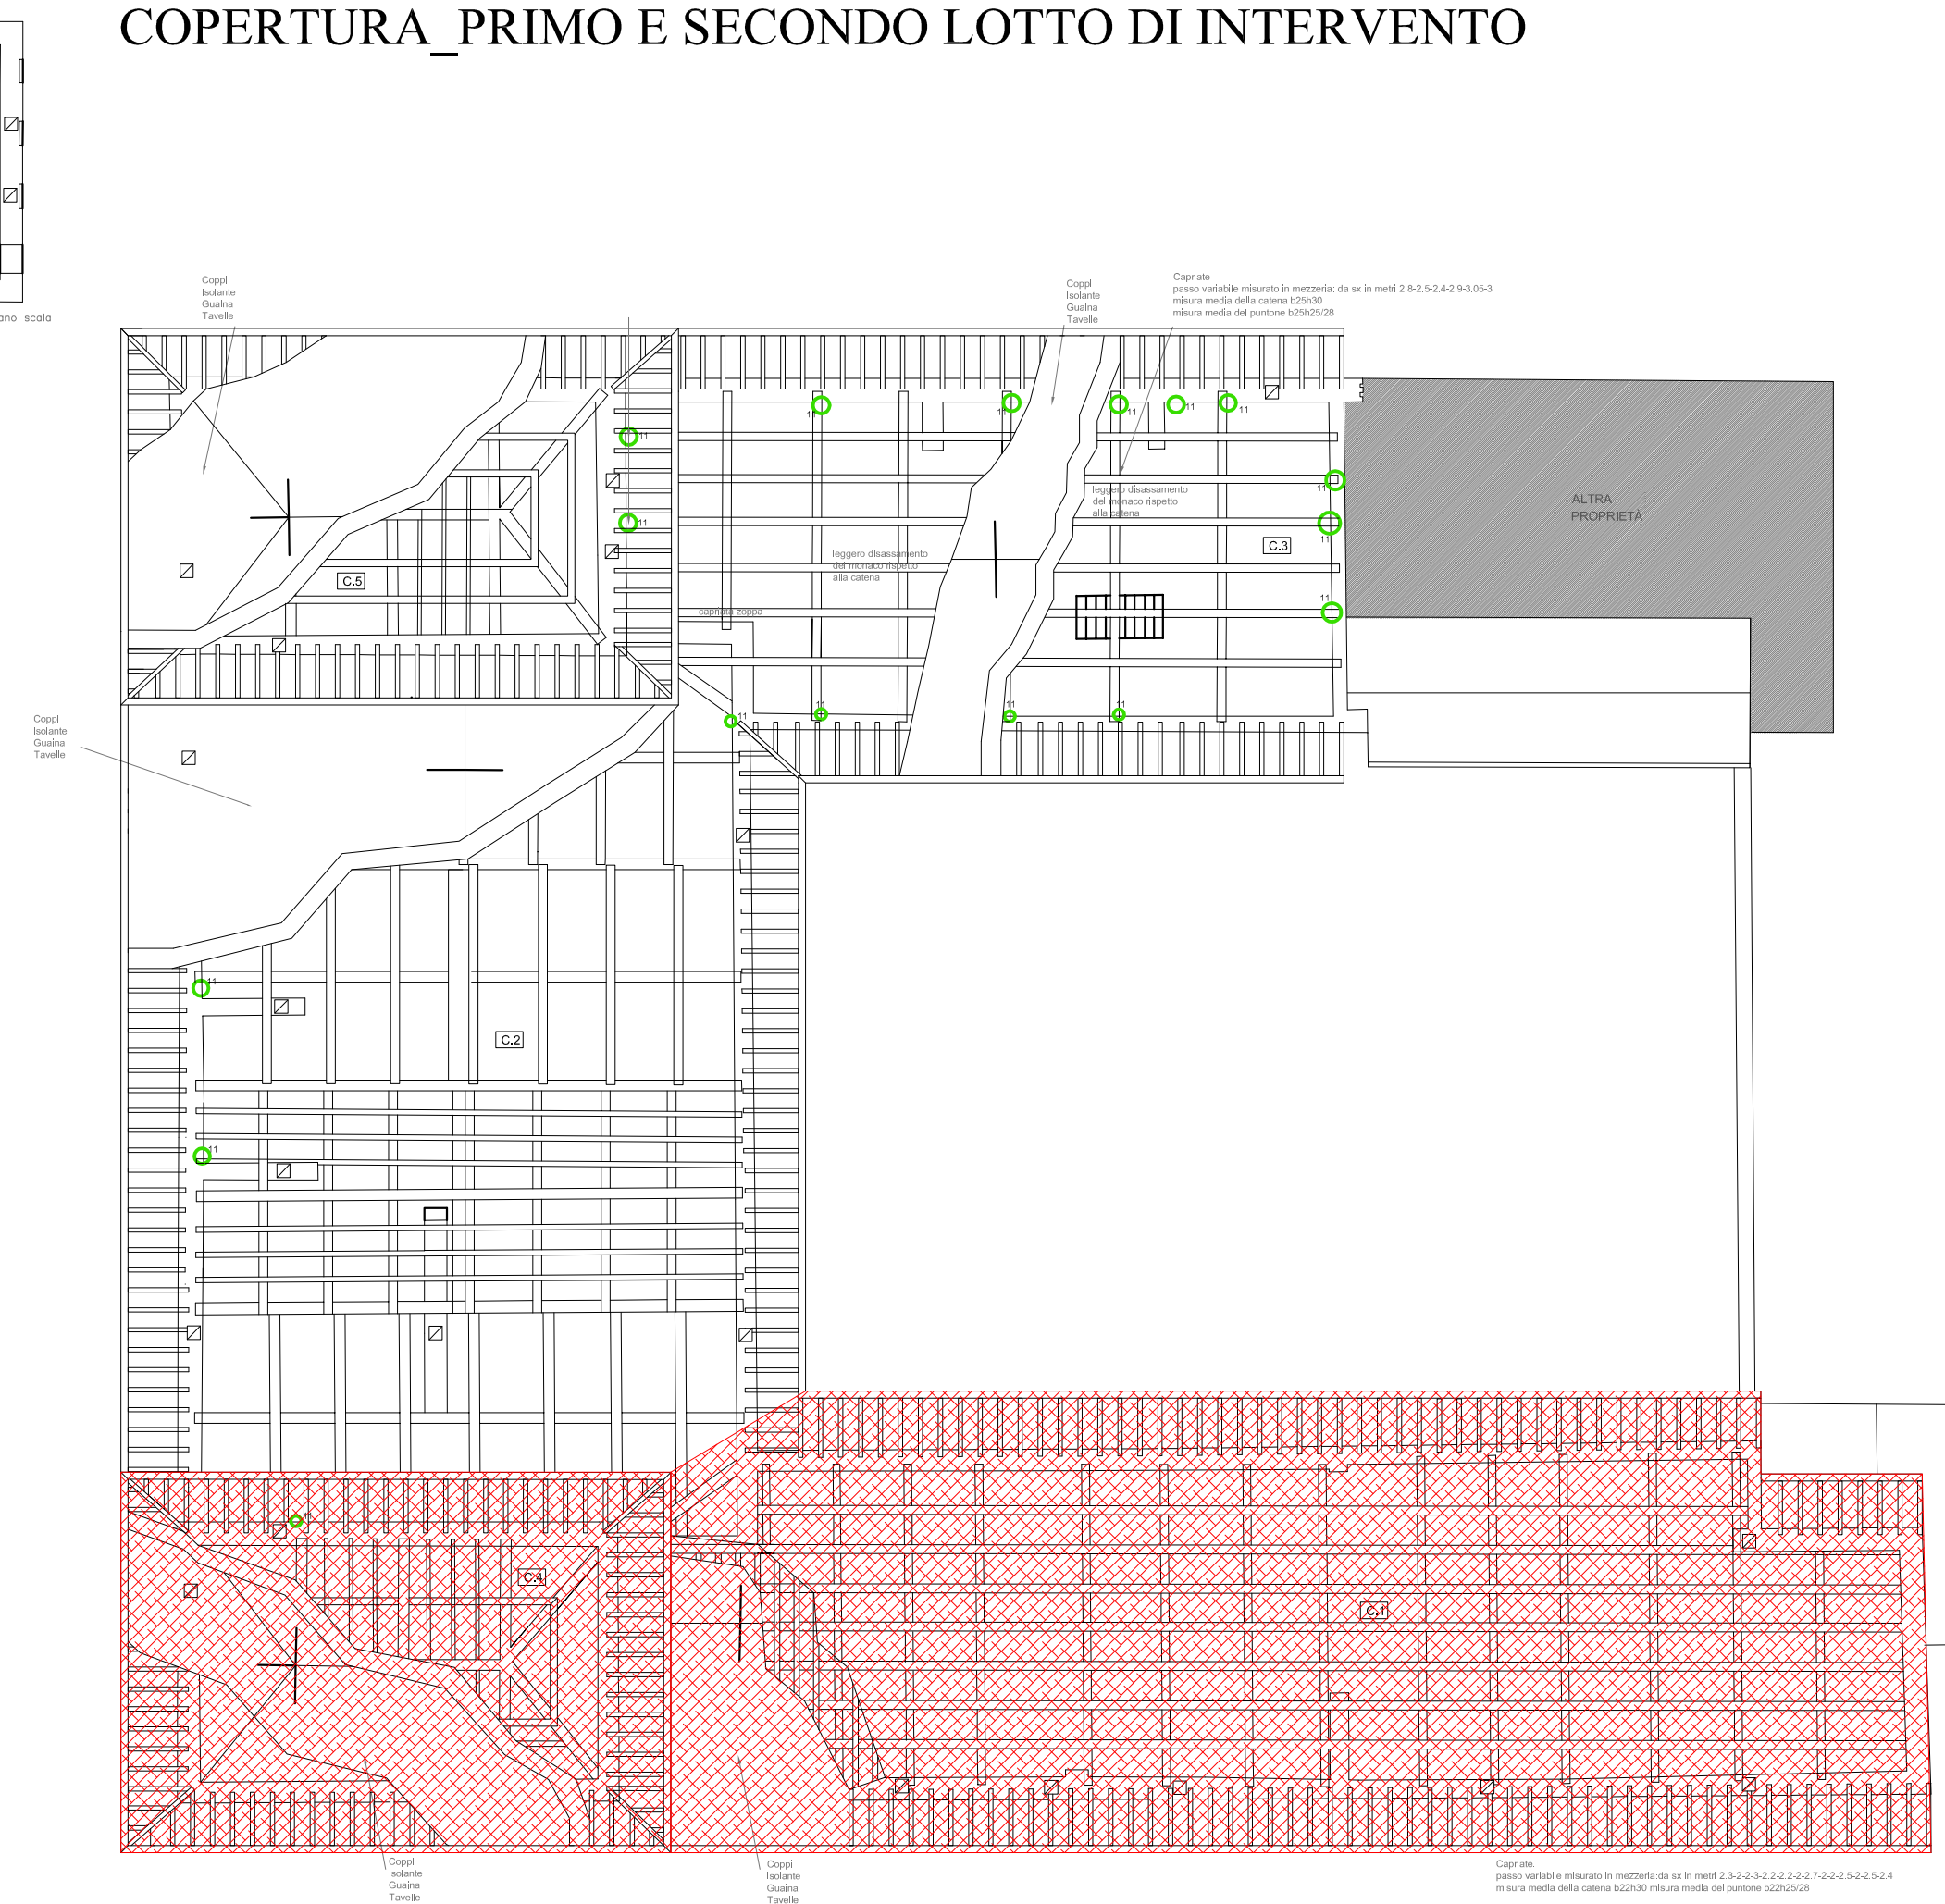

LEGENDA	
<b>SIMBOLOGIA DEGLI INTERVENTI REALIZZATI</b>	<b>CODICI E SIMBOLOGIA DI DANNO CON LOCALIZZAZIONE DEGLI ELEMENTI DANNEGGIATI NON OGGETTO DI INTERVENTO</b>
RIMOZIONE DEI TAMPONAMENTI PARZIALI O MALE AMMORSATI (CANNE FUMARIE, CAMINI, PORTE)	1-bancale
TAMPONAMENTO DELLE SOLUZIONI DI CONTINUITÀ (CANNE FUMARIE, CAMINI, PORTE), CONNESSIONI CON IL CONTINUITO REALIZZATE MEDIANTE BARRE METALLICHE E/O ELEMENTI DI RICUCITURA POSTO A LEGATURA PUNTUALE	2-vollino frasca
INTERVENTI DI RIPARAZIONE DEGLI ARCHITRAVI (PORTE E FINESTRE)	3-muratura soprafinestra
INTERVENTI DI RIPARAZIONE MEDIANTE SCUCI-CUCI LUNGO SOLUZIONI DI CONTINUITÀ (FESSURAZIONI)	4-vollino porta
SCUCI-CUCI DEL CONTINUITO MURARIO PER DISCONNESSIONE E DISCRETIZZAZIONE DI PORZIONI E/O SEZIONI DI PARAMENTO	5-muratura sopra porta
RICORSO DEL MANTO DI COPERTURA, INSERIMENTO DEI GANCI FERMACOPPO, INSTALLAZIONE DI LINEA VITA, INTERVENTI SUI CAMINI TIPOLOGIA 1 E TIPOLOGIA 2	6-spalle della buccatura
Intervento di consolidamento dei solai Intervento di irrigidimento copertura	7-discretizzazione di area tamponata
	8-lesione a pavimento
	9-lesione a controsoffitto
	10-lesione
	11-marittamento
	12-discretizzazione (lesioni diffuse)
	13-lesione in corrispondenza di canna fumaria
	14-lesioni in concomitanza con il passaggio di un impianto
	15-crollo
GIUNTO COSTRUTTIVO	
MARTELAMENTO DEGLI ELEMENTI LINEARI	
PERDITA DI PLANARITÀ DEGLI ORIZZONTAMENTI	
FESSURE PASSANTI	
FESSURE NON PASSANTI	
TAMPONAMENTO NON LESIONATO	
INTERVENTI LOTTO 1-2	
INTERVENTI LOTTO 3	

REGIONE LOMBARDA PROVINCIA DI MANTOVA



COMUNE DI BORGO MANTOVANO



**COMPLETAMENTO INTERVENTI LOCALI DI CONSOLIDAMENTO E LAVORI DI RIPRISTINO DANNI CONSEGUENTI AL SISMA DEL MAGGIO 2012 DELLA SEDE COMUNALE DI BORGO MANTOVANO - REVERE**  
 intervento di riparazione (o locale) ai sensi del par 8.4.1 NTC 2018  
 CUP: B37D22000160006

PROGETTO DEFINITIVO ESECUTIVO

ELABORATO	RILIEVO DEL DANNO	SCALA
TAV. B	STATO POST INTERVENTO 1 E 2 LOTTO	1/200

PROGETTAZIONE  
 ARCH. STEFANO RIGHI  
 ISCRIZIONE ORDINE DEGLI ARCHITETTI DELLA PROVINCIA DI MANTOVA N. 275

COLLABORATORI:  
 ING. PAOLO TORECIANI  
 ISCRIZIONE ORDINE DEGLI INGEGNERI DELLA PROVINCIA DI MANTOVA N. 1046

COMMITTENTE  
 COMUNE DI BORGOMANTOVANO  
 IL-RESPONSABILE-DEL-PROCEDIMENTO

DATA	REVISIONE	ARCHIVIO
	NOVEMBRE 2022	ARCHIVATO_NEL_COMPUTER

• TERMINI DI LAVORO E' VIGETATA LA RIPRODUZIONE E LA DIFFUSIONE SENZA L'AUTORIZZAZIONE DELL' ARCH. RIGHI

Arch. Stefano Righi  
 Via F. Turati 2/J Serrada e Ficonica (MN)  
 scriveme@abo.architetti.n.275