
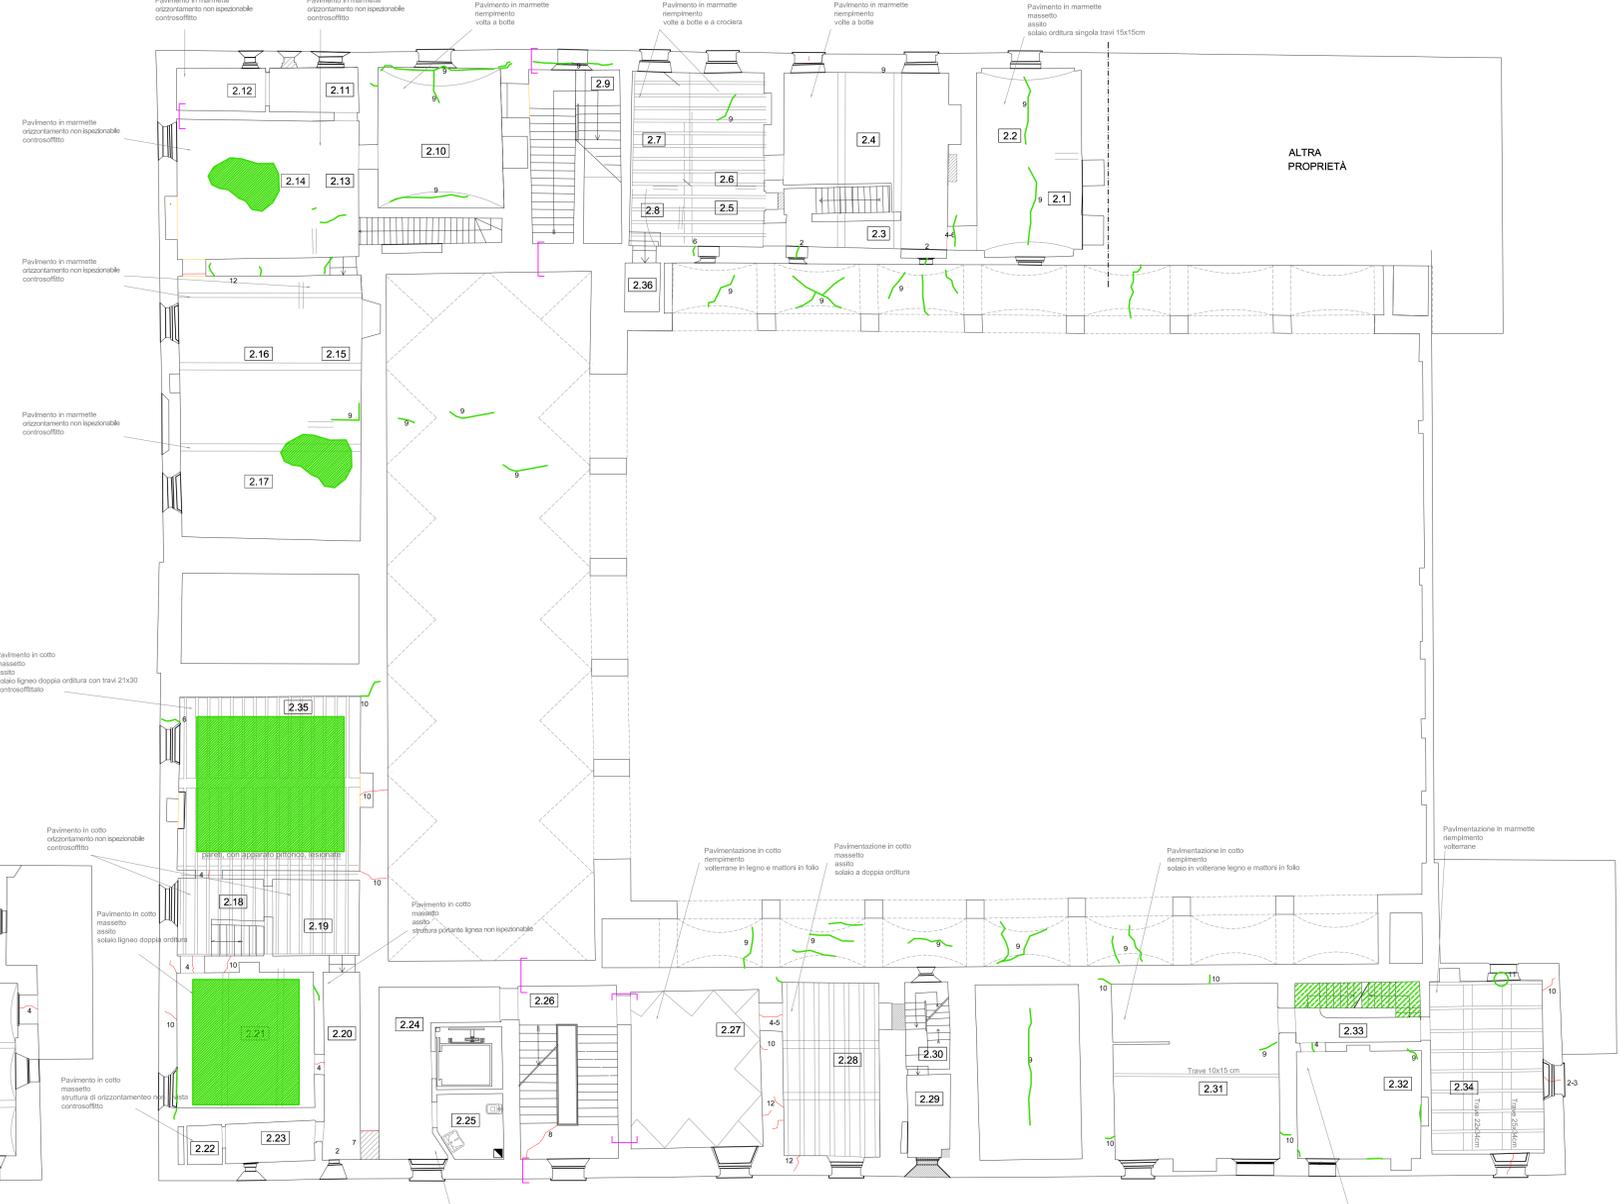


# PIANTA PIANO TERRA\_PRE-LOTTO QUATTRO

# PIANTA PIANO AMMEZZATO\_PRE-LOTTO QUATTRO

LEGENDA	
	REMOZIONE DEI TAMPONAMENTI PARZIALI O MALE AMMORSATI (CANNE FUMARIE, CAMINI, PORTE)
	TAMPONAMENTO DELLE SOLUZIONI DI CONTINUITÀ (CANNE FUMARIE, CAMINI, PORTE), CONNESSIONI CON IL CONTINUI REALIZZATE MEDIANTE BARRE METALLICHE E/O ELEMENTI DI RICUCITURA POSTO A LEGATURA PUNTUALE
	INTERVENTI DI RIPARAZIONE DEGLI ARCHITRAV (PORTE E FINESTRE)
	INTERVENTI DI RIPARAZIONE MEDIANTE SCUCI-CUCI LUNGO SOLUZIONI DI CONTINUITÀ (FESSURAZIONI)
	SCUCI-CUCI DEL CONTINUI MURARIO PER DISCONNESSIONE E DISCRETIZZAZIONE DI PORZIONI E/O SEZIONI DI PARAMENTO
	RICORSO DEL MANTO DI COPERTURA, INSERIMENTO DEI GANCI FERMACOPPO, INSTALLAZIONE DI LINEA VITA, INTERVENTI SUI CAMINI TIPOLOGIA 1 E TIPOLOGIA 2
	Intervento di consolidamento dei soffi Intervento di inrijimento copertura
	GIUNTO COSTRUTTIVO
	MARTELAMENTO DEGLI ELEMENTI LINEARI
	PERDITA DI PLANARITÀ DEGLI ORIZZONTAMENTI
	FESSURE PASSANTI
	FESSURE NON PASSANTI
	TAMPONAMENTO NON LESIONATO
	INTERVENTI LOTTO 1-2
	INTERVENTI LOTTO 3

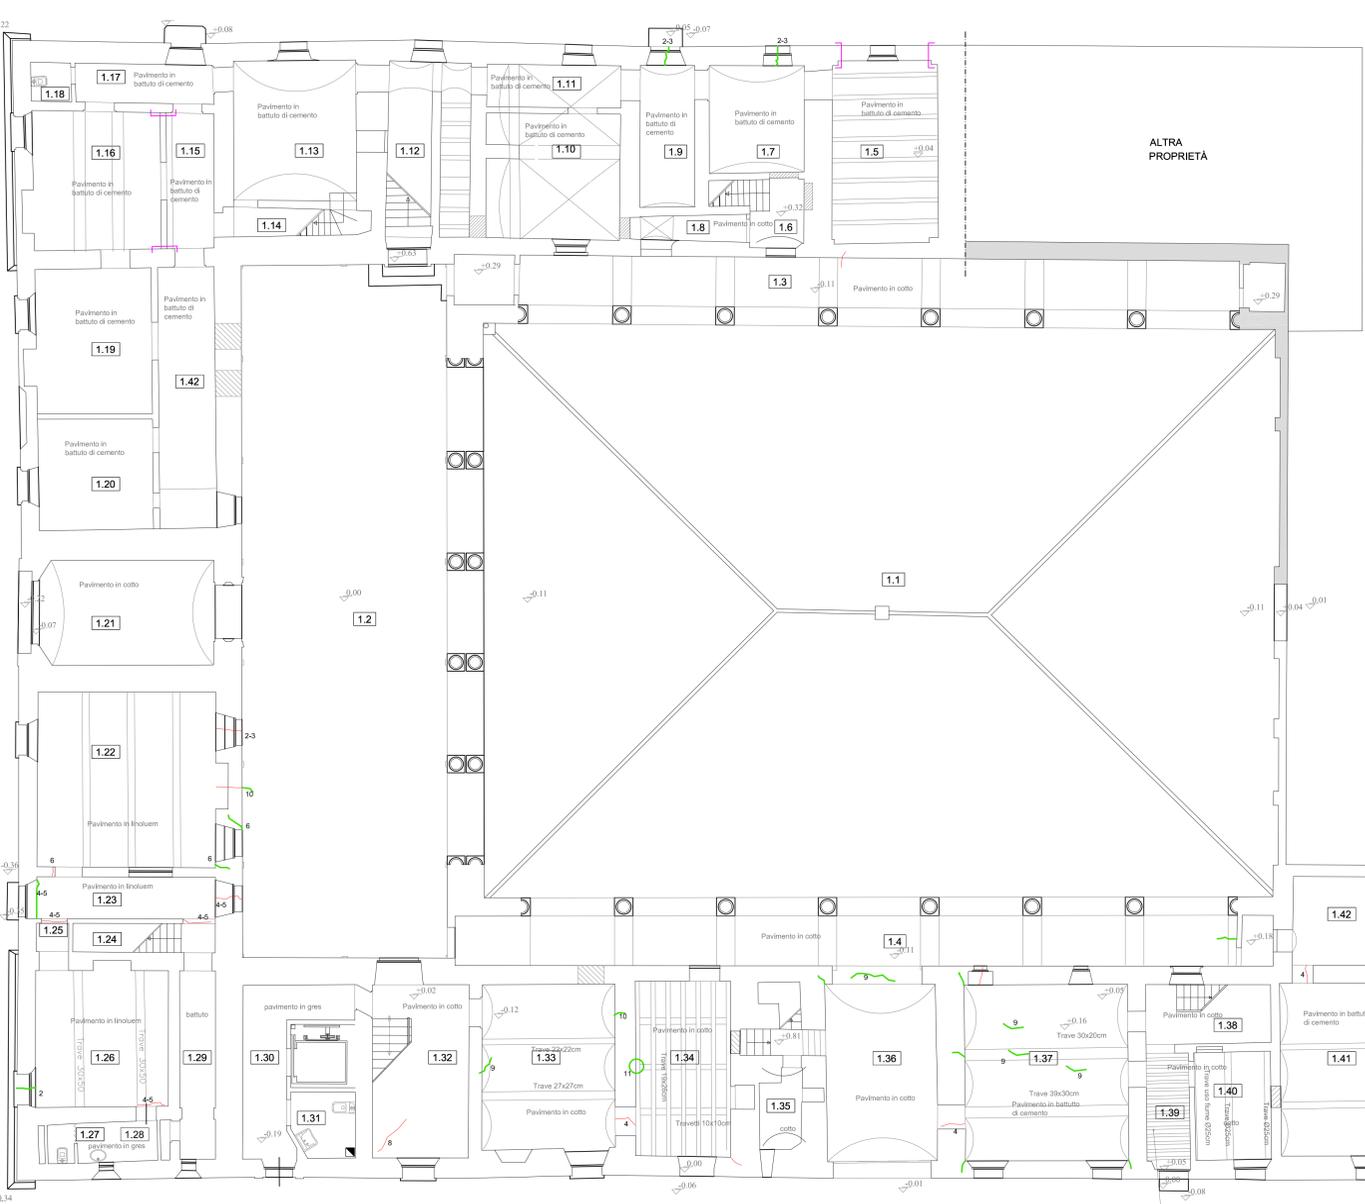

REGIONE LOMBARDA PROVINCIA DI MANTOVA



## COMUNE DI BORGO MANTOVANO



**COMPLETAMENTO INTERVENTI LOCALI DI CONSOLIDAMENTO E LAVORI DI RIPRISTINO DANNI CONSEGUENTI AL SISMA DEL MAGGIO 2012 DELLA SEDE COMUNALE DI BORGO MANTOVANO - REVERE**  
 intervento di riparazione (o locale) ai sensi del par 8.4.1 NTC 2018  
 CUP: B37D22000160006

### PROGETTO DEFINITIVO ESECUTIVO

ELABORATO TAV. E1	RILIEVO DEL DANNO INTERVENTO DI PROGETTO	SCALE 1/100
PROGETTAZIONE ARCH. STEFANO RIGHI ISCRIZIONE ORDINE DEGLI ARCHITETTI DELLA PROVINCIA DI MANTOVA N. 275		
COLLABORATORI: ING. PAOLO TORECIANI ISCRIZIONE ORDINE DEGLI INGEGNERI DELLA PROVINCIA DI MANTOVA N. 1046		
COMMITTENTE IL-RESPONSABILE-DEL-PROCEDIMENTO COMUNE DI BORGOMANTOVANO		
DATA SETTEMBRE NOVEMBRE 2022	ARCHITETTO ARCHIVIATO_NEL_COMPUTER	

Arch. Stefano Righi  
 Via F. Toraldo 2/J Sernade e Fionica (MN)  
 telefono 0376 400001