

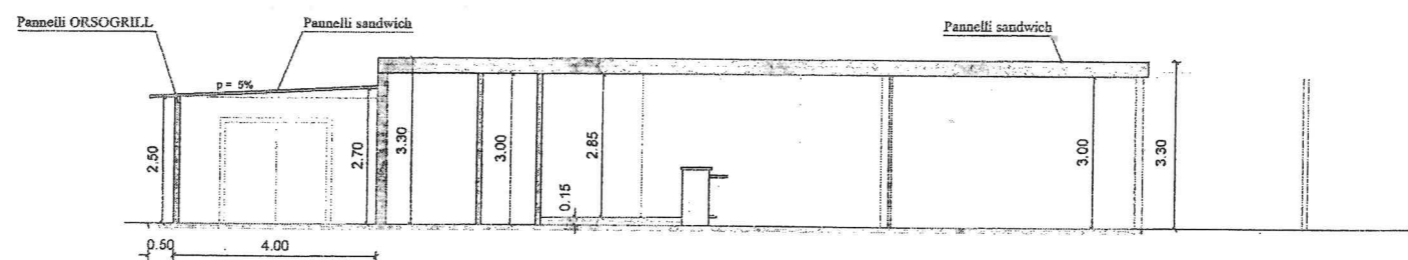


PROSPETTO EST  
SCALA 1:100

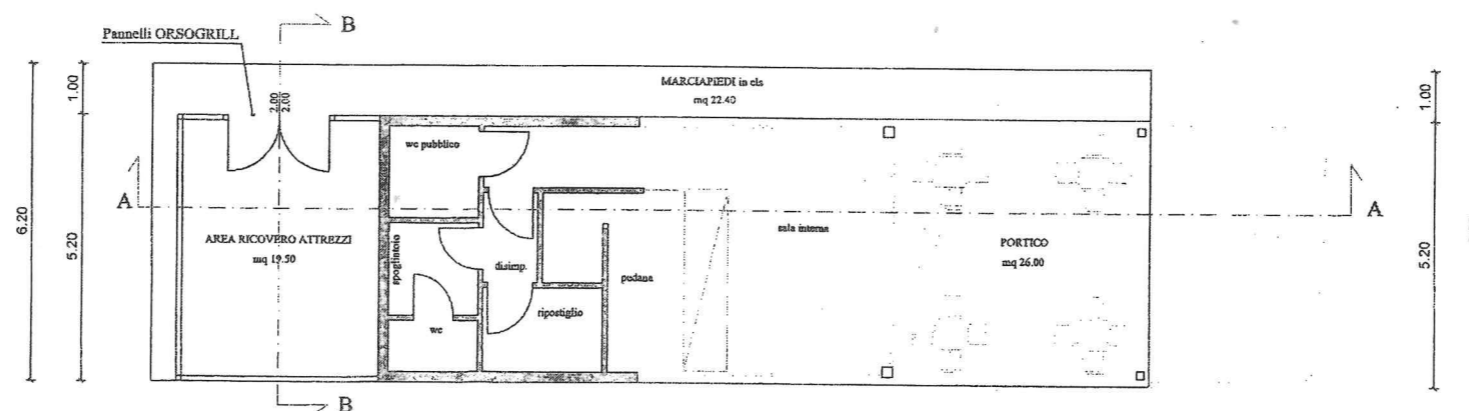

SEZIONE A - A  
SCALA 1:100

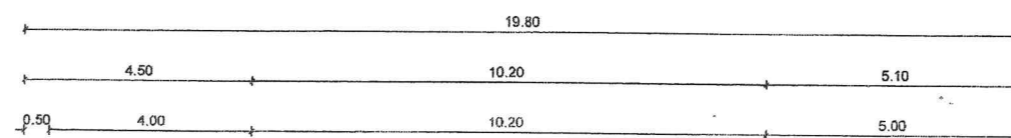

PIANTA P. TERRA  
SCALA 1:100