



COMUNE DI CASTELNOVO DI SOTTO
PROVINCIA DI REGGIO EMILIA

LAVORI DI DEMOLIZIONE DI EDIFICIO
E SUCCESSIVA REALIZZAZIONE DI UN
PARCHEGGIO PUBBLICO IN VIA G. MARCONI

PLANIMETRIE DI PROGETTO

Progettista:



ROSSELLI Geom. MARCO

Viotto del Mulino, 5 - 42024 Castelnovo di Sotto (RE)

Tel. 0522/682624 - Telefax 0522/682624

cod. fisc. RSS MRC 77E12 H223Q - P.IVA 01928320355


Rev. n°	Data	Descrizione modifiche
00	27/11/2017	emissione

TAVOLA N°


2

DATA PRIMA EMISSIONE


27 novembre 2017

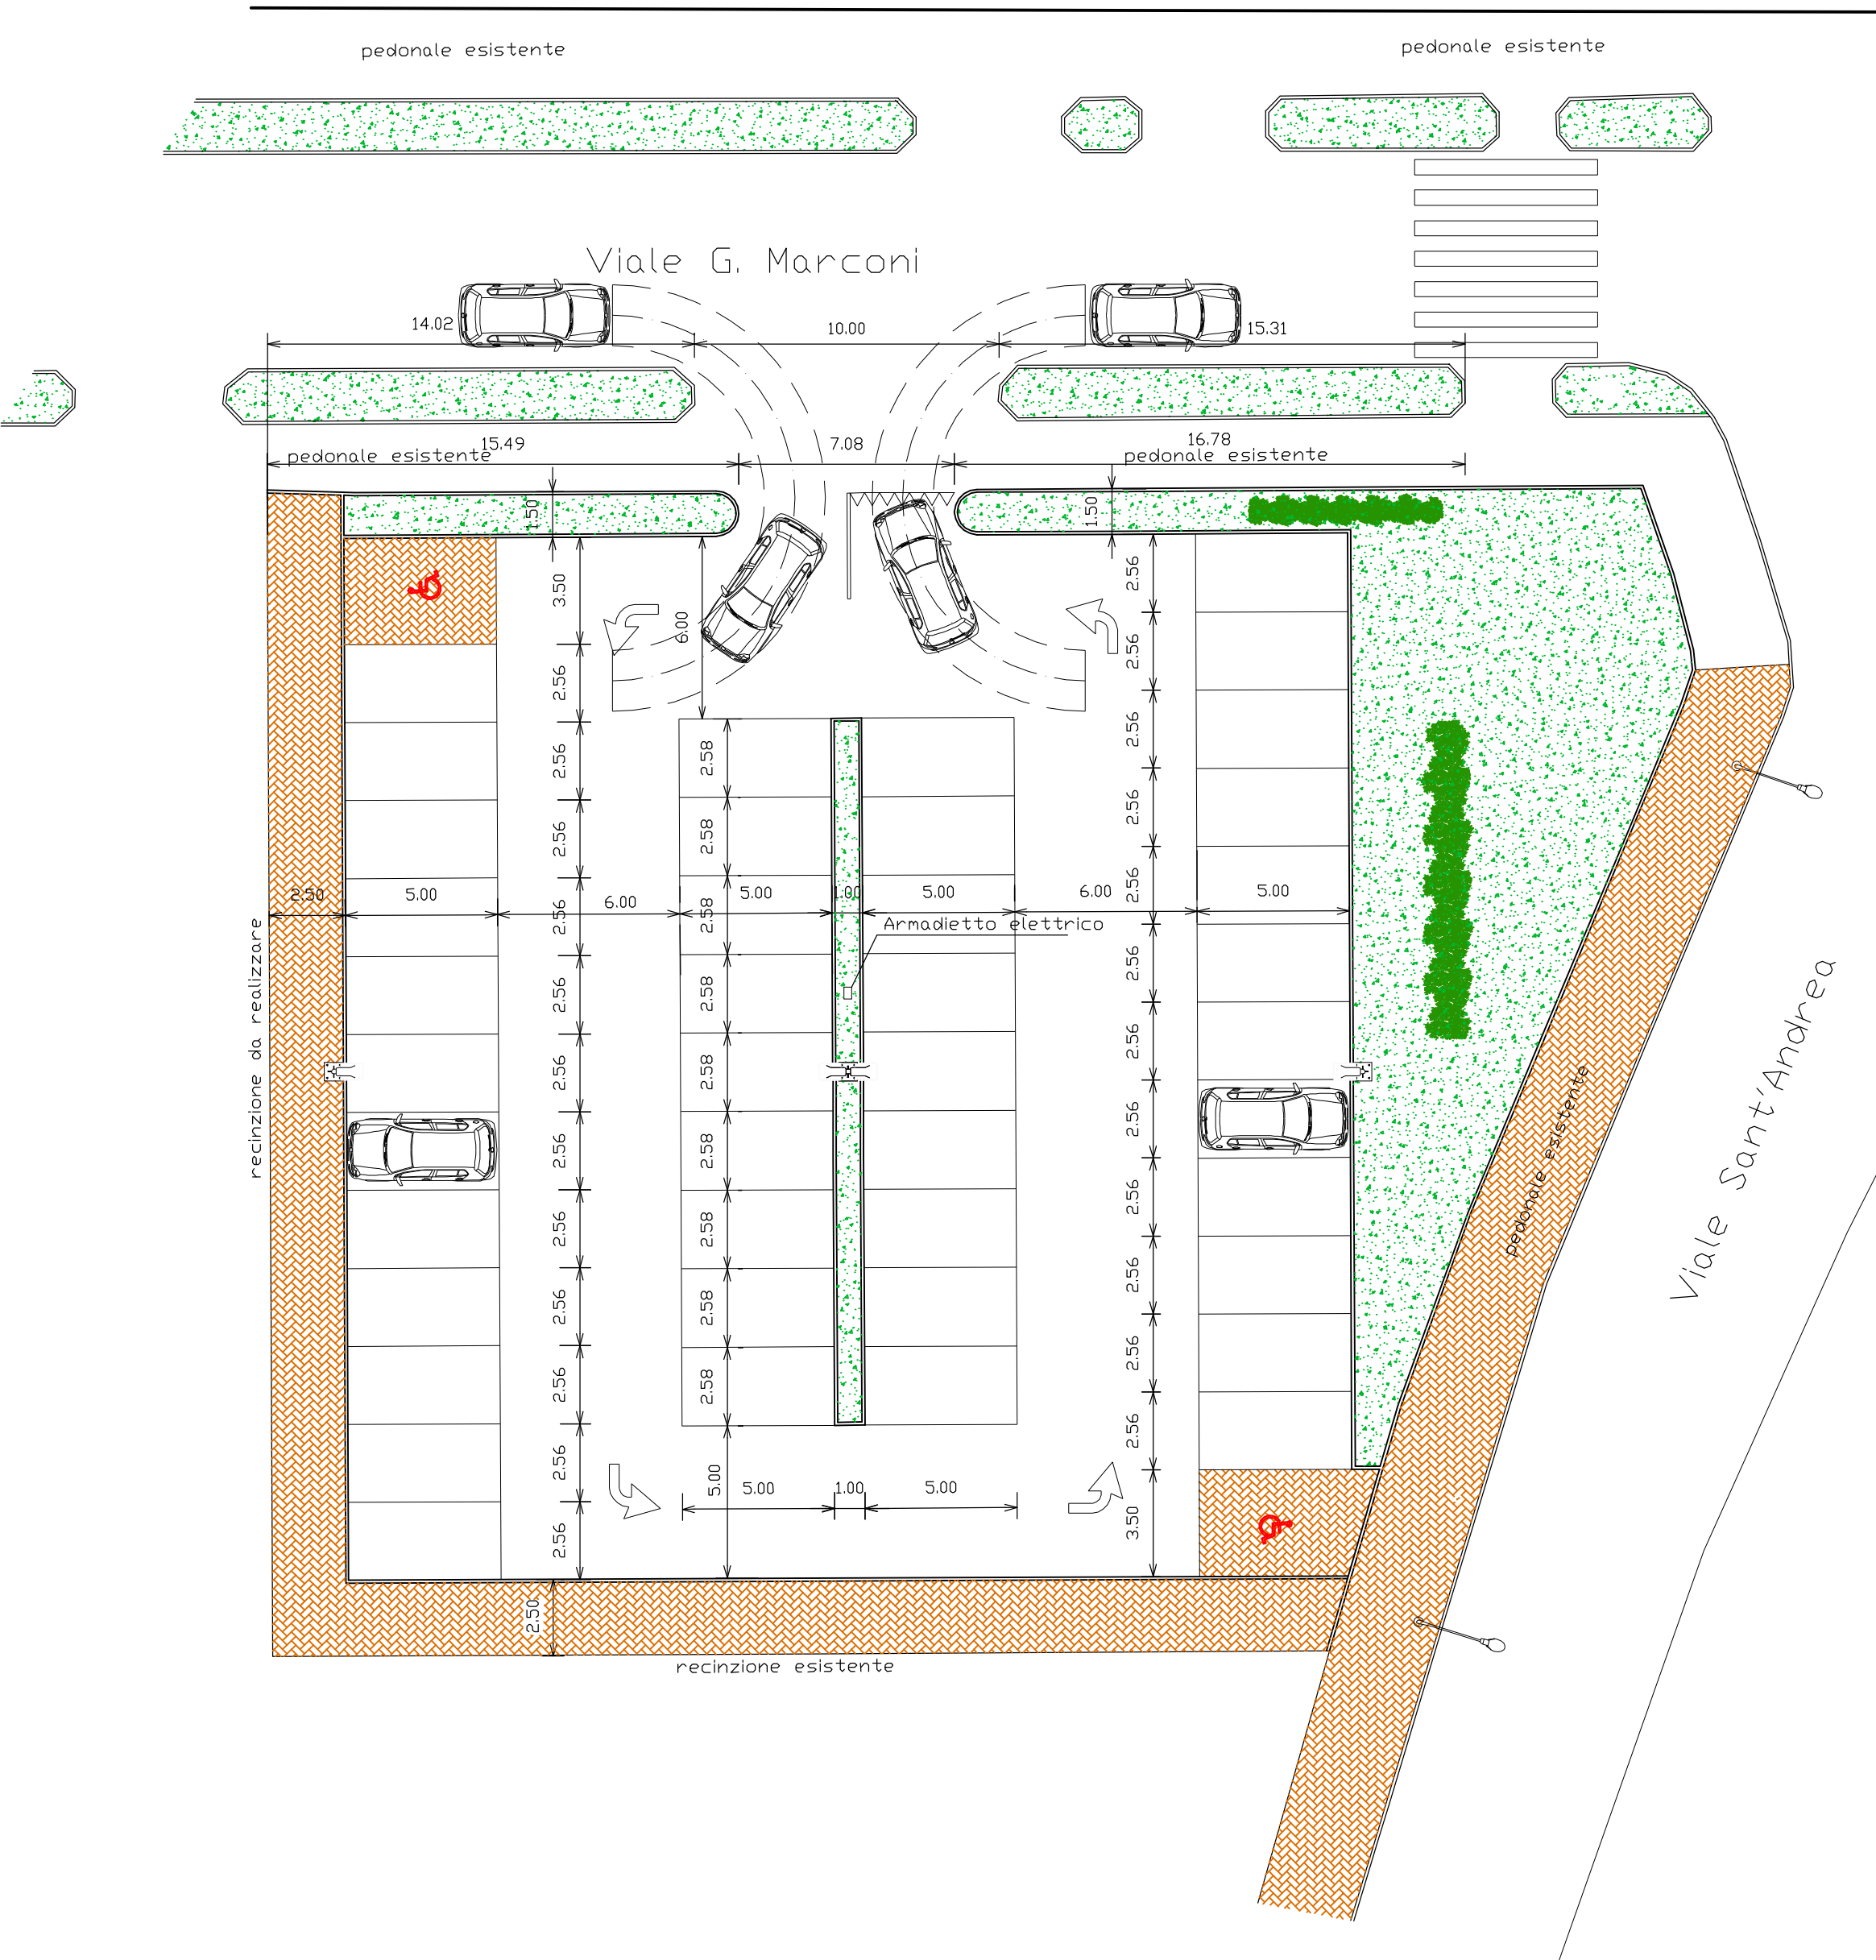


PLANIMETRIA DI PROGETTO - scala 1:200

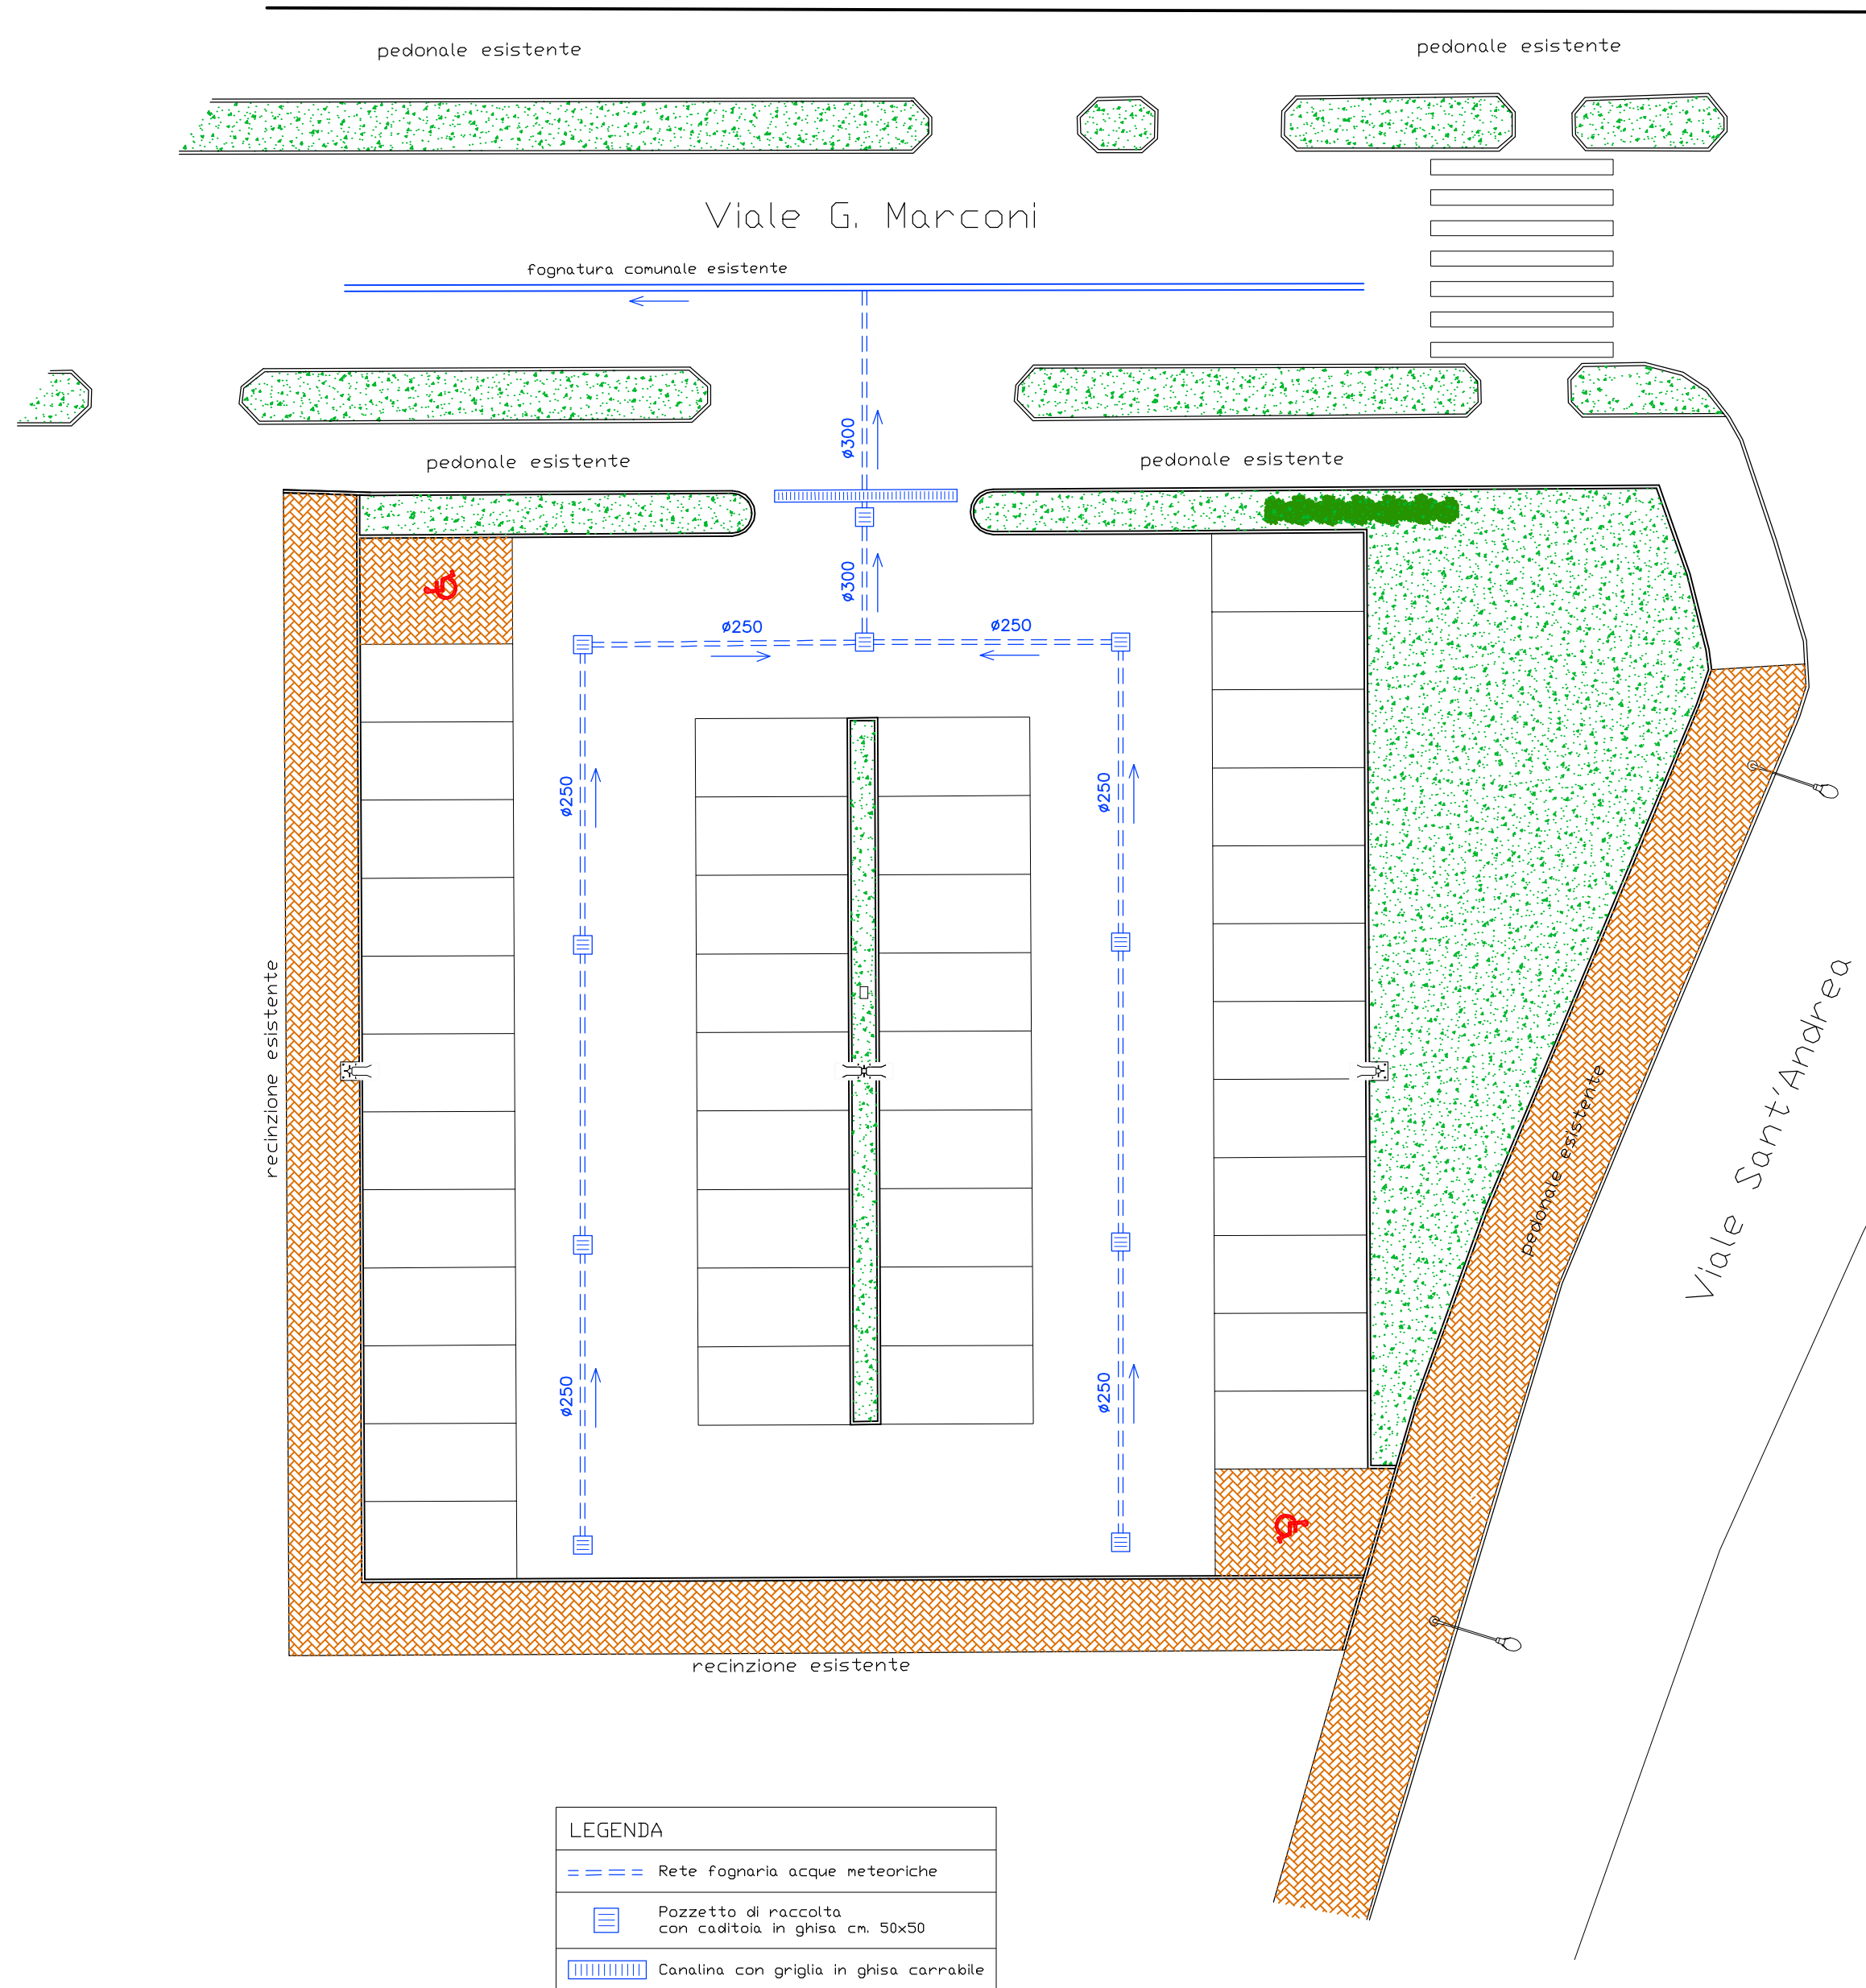

PLANIMETRIA con RETE FOGNARIA - scala 1:200

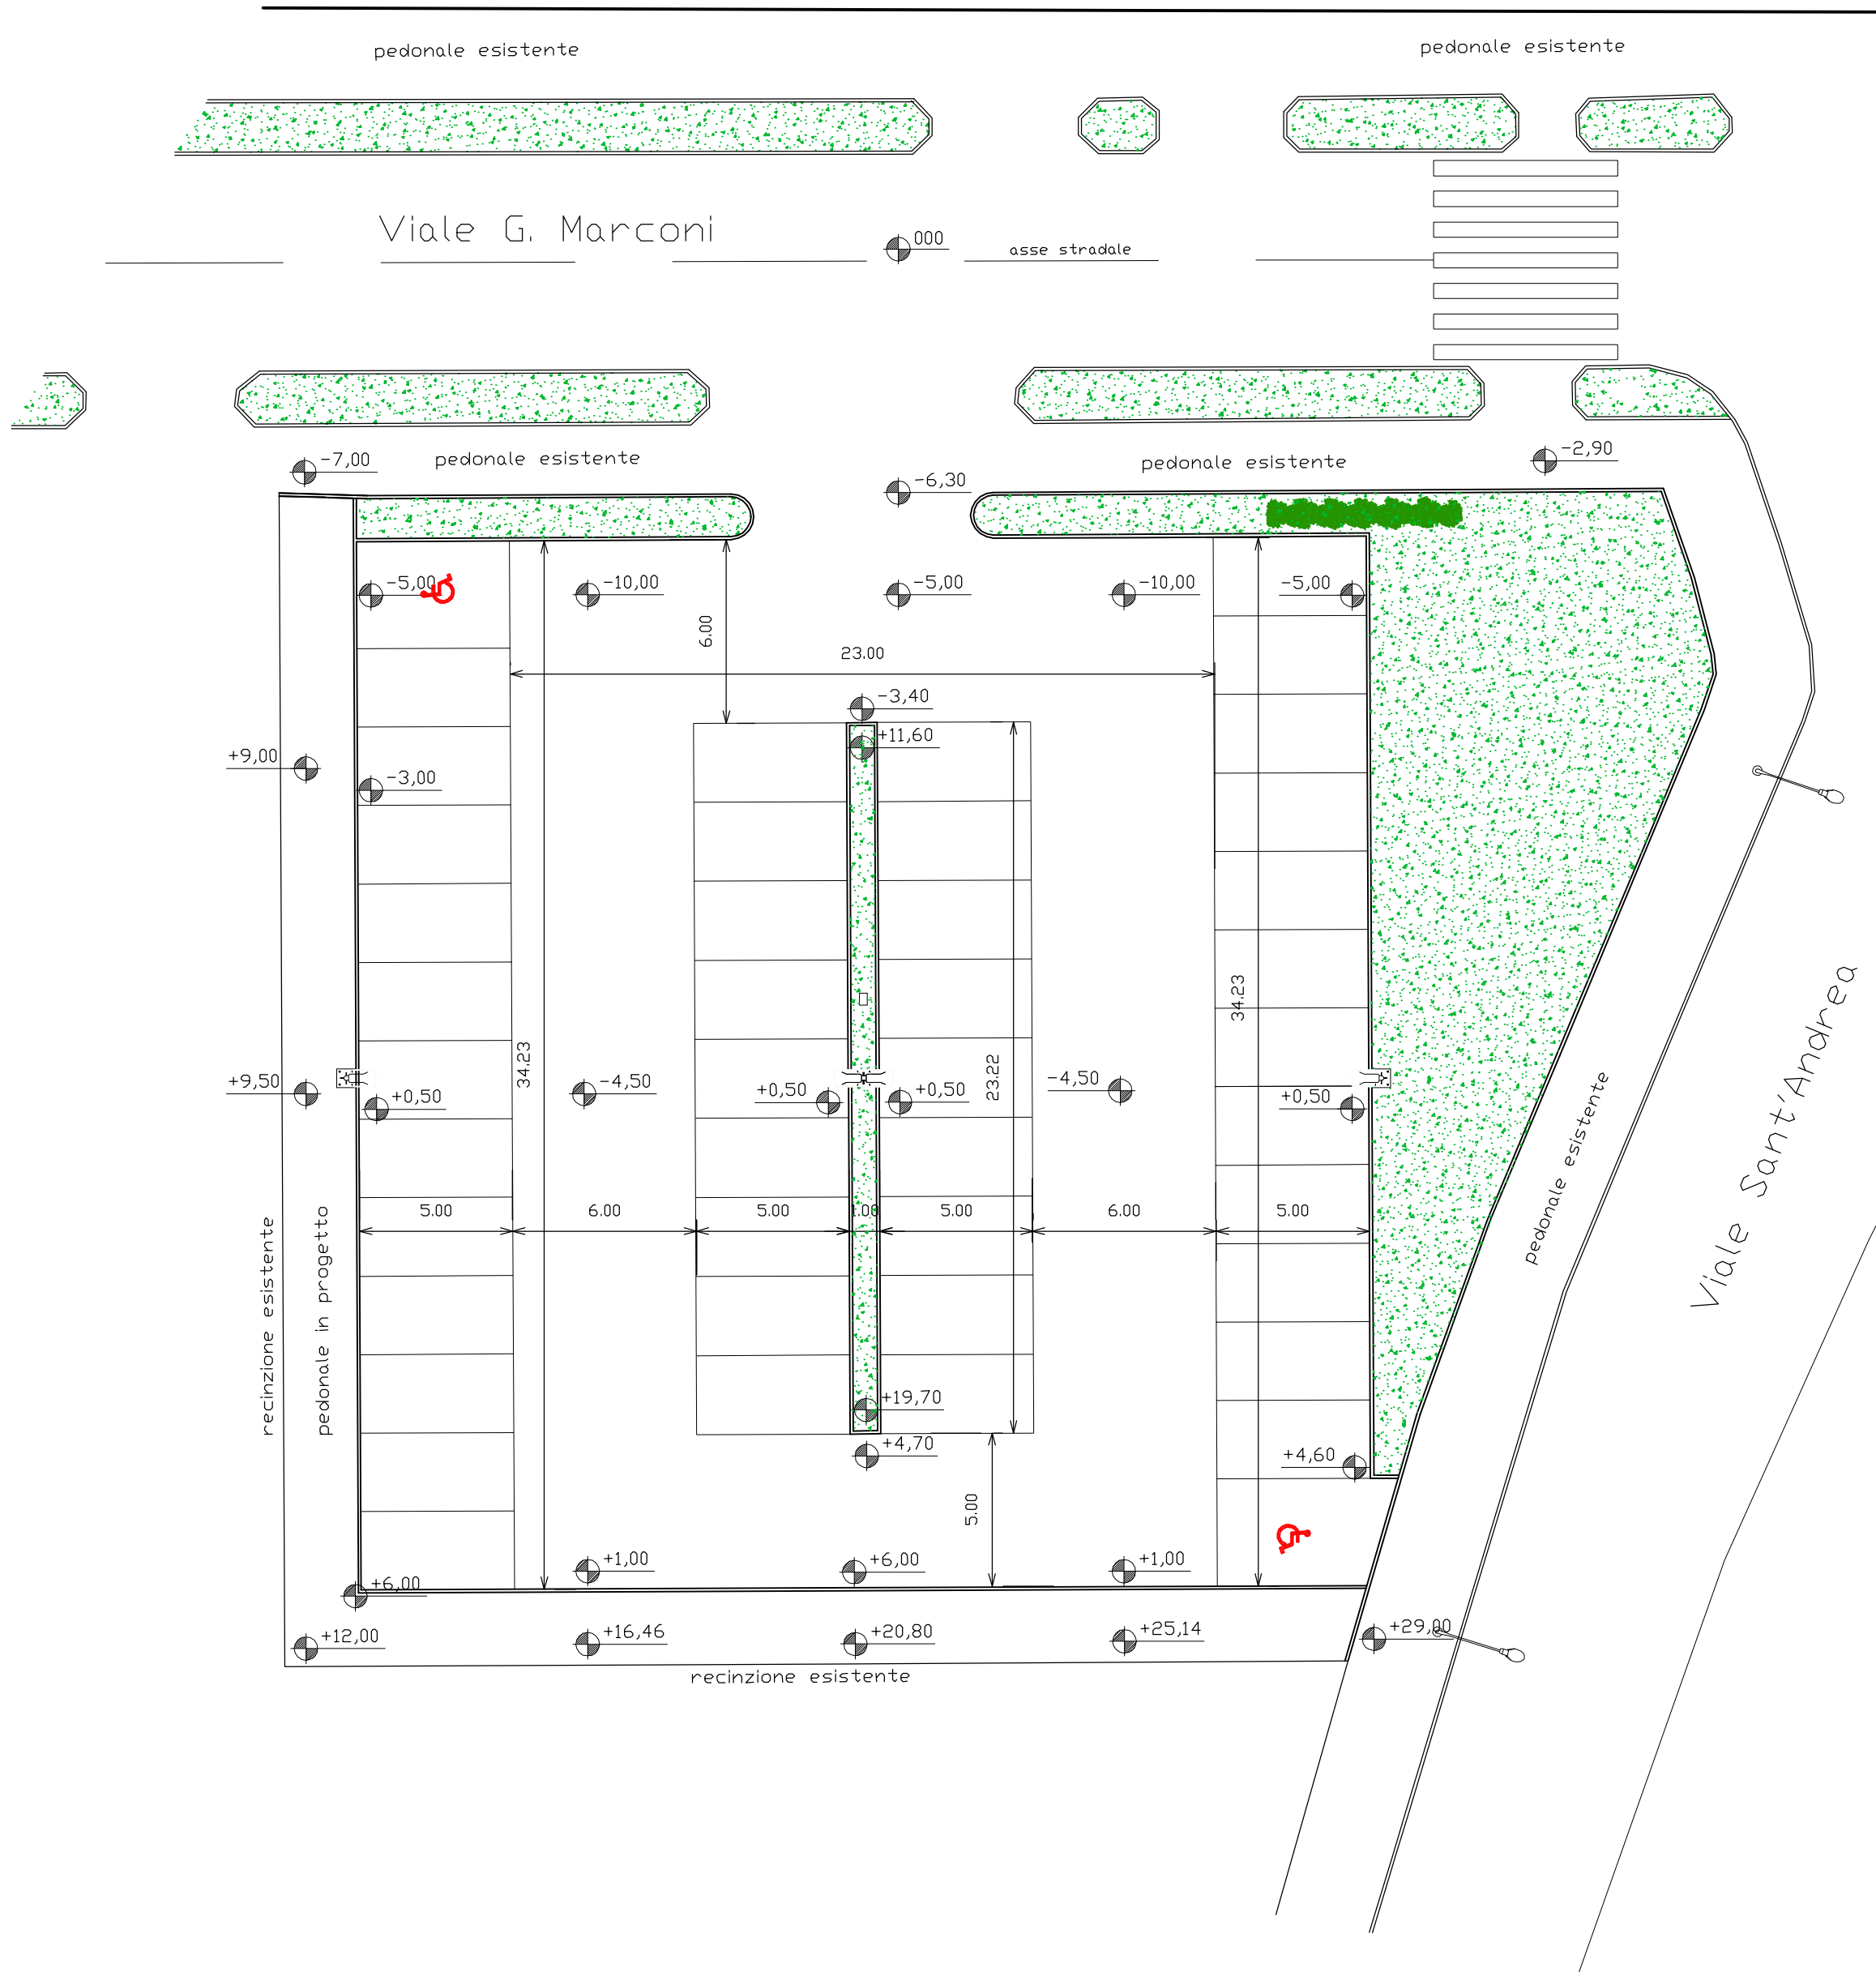

PLANIMETRIA con PIANO QUOTATO - scala 1:200

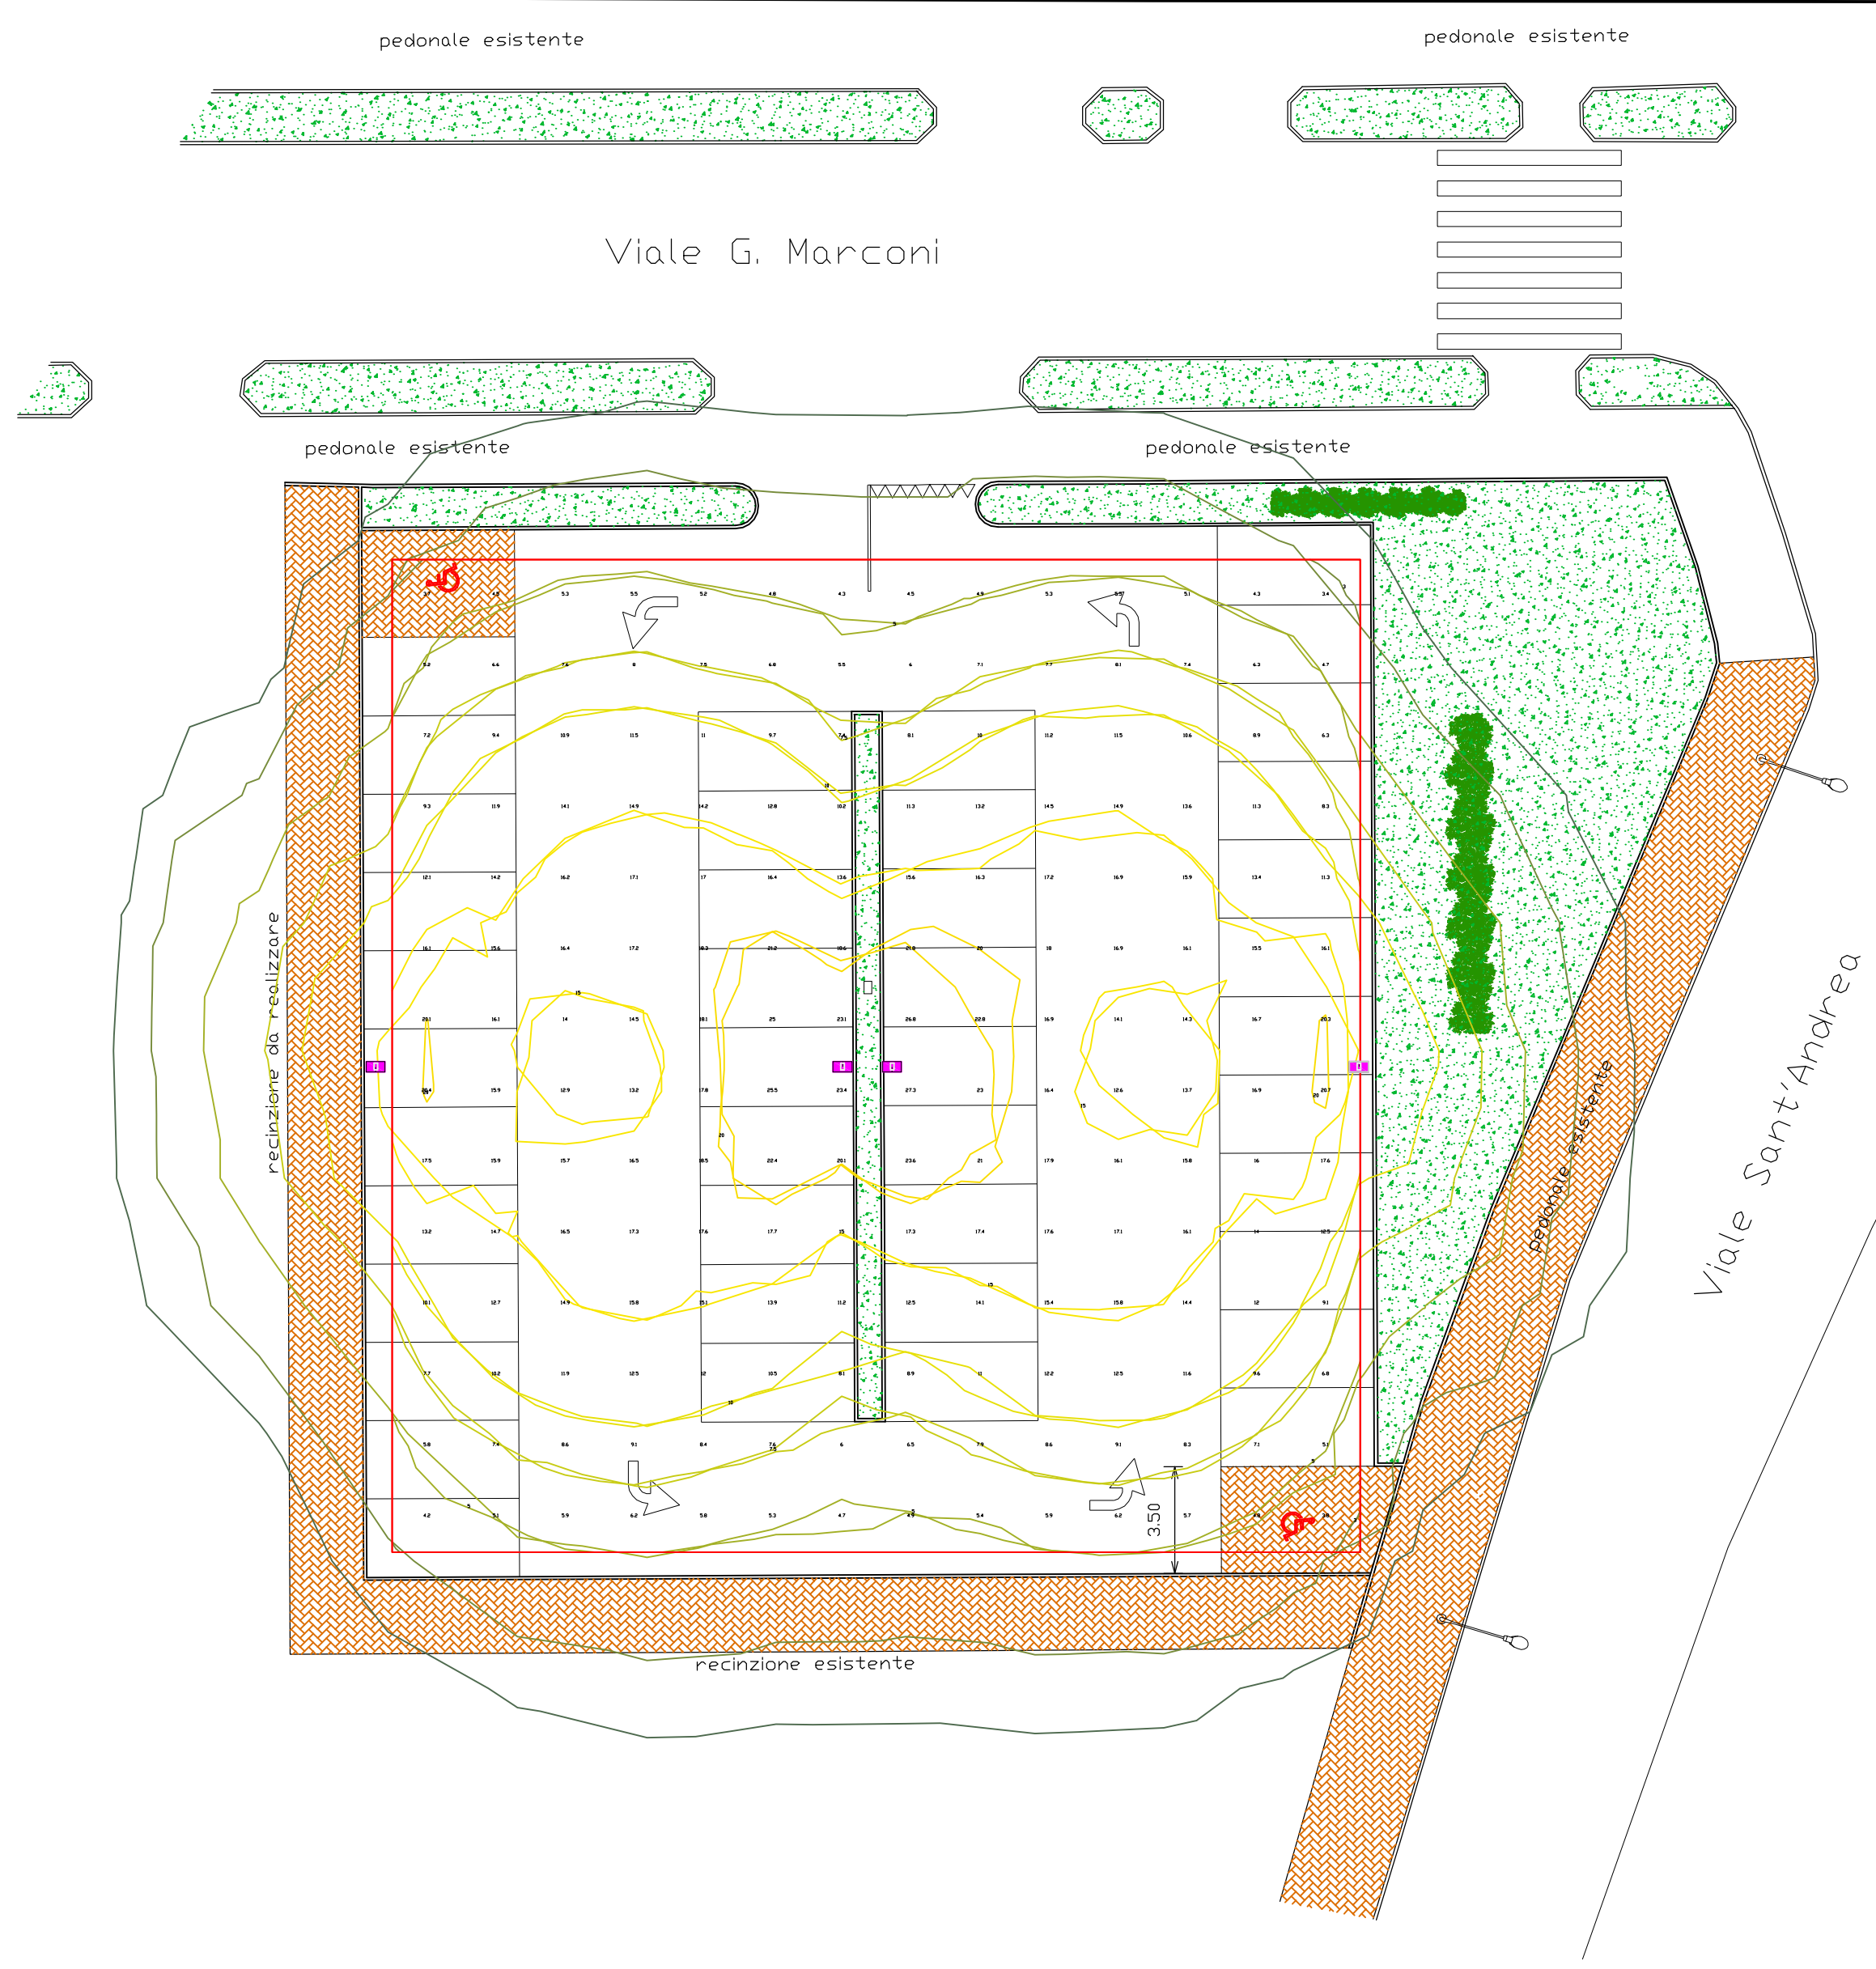

PLANIMETRIA con VERIFICA ILLUMINOTECNICA - scala 1:200