

**Inquadramento**

- Confine comunale
- ▭ Comune di Besozzo
- ▭ Specchi d'acqua
- ▬ Fiumi
- ▬ Parco Campo dei Fiori

**Beni paesaggistici**

- Rilevanze di architettura industriale

**Rilevanze della rete irrigua**

- ▬ canali irrigui, cavi, rogge
- ▬ Fiumi
- ▭ Specchi d'acqua

**Rilevanze geomorfologiche**


- ▬ cordoni morenici
- ▬ cresta rocciosa
- dossi fluviali
- ▲ orlo di terrazzo di erosione

**Rilevanze della vegetazione**

- ▭ boschi di conifere
- ▭ boschi di latifoglie
- ▭ boschi misti
- ▭ rimboscimenti recenti
- ▭ vegetazione erbacea e cespuglieti
- ▭ vegetazione palustre e delle torbiere

**Valore naturalistico dei suoli**

- ▭ Valore agricolo alto
- ▭ Valore agricolo moderato
- ▭ Valore agricolo basso

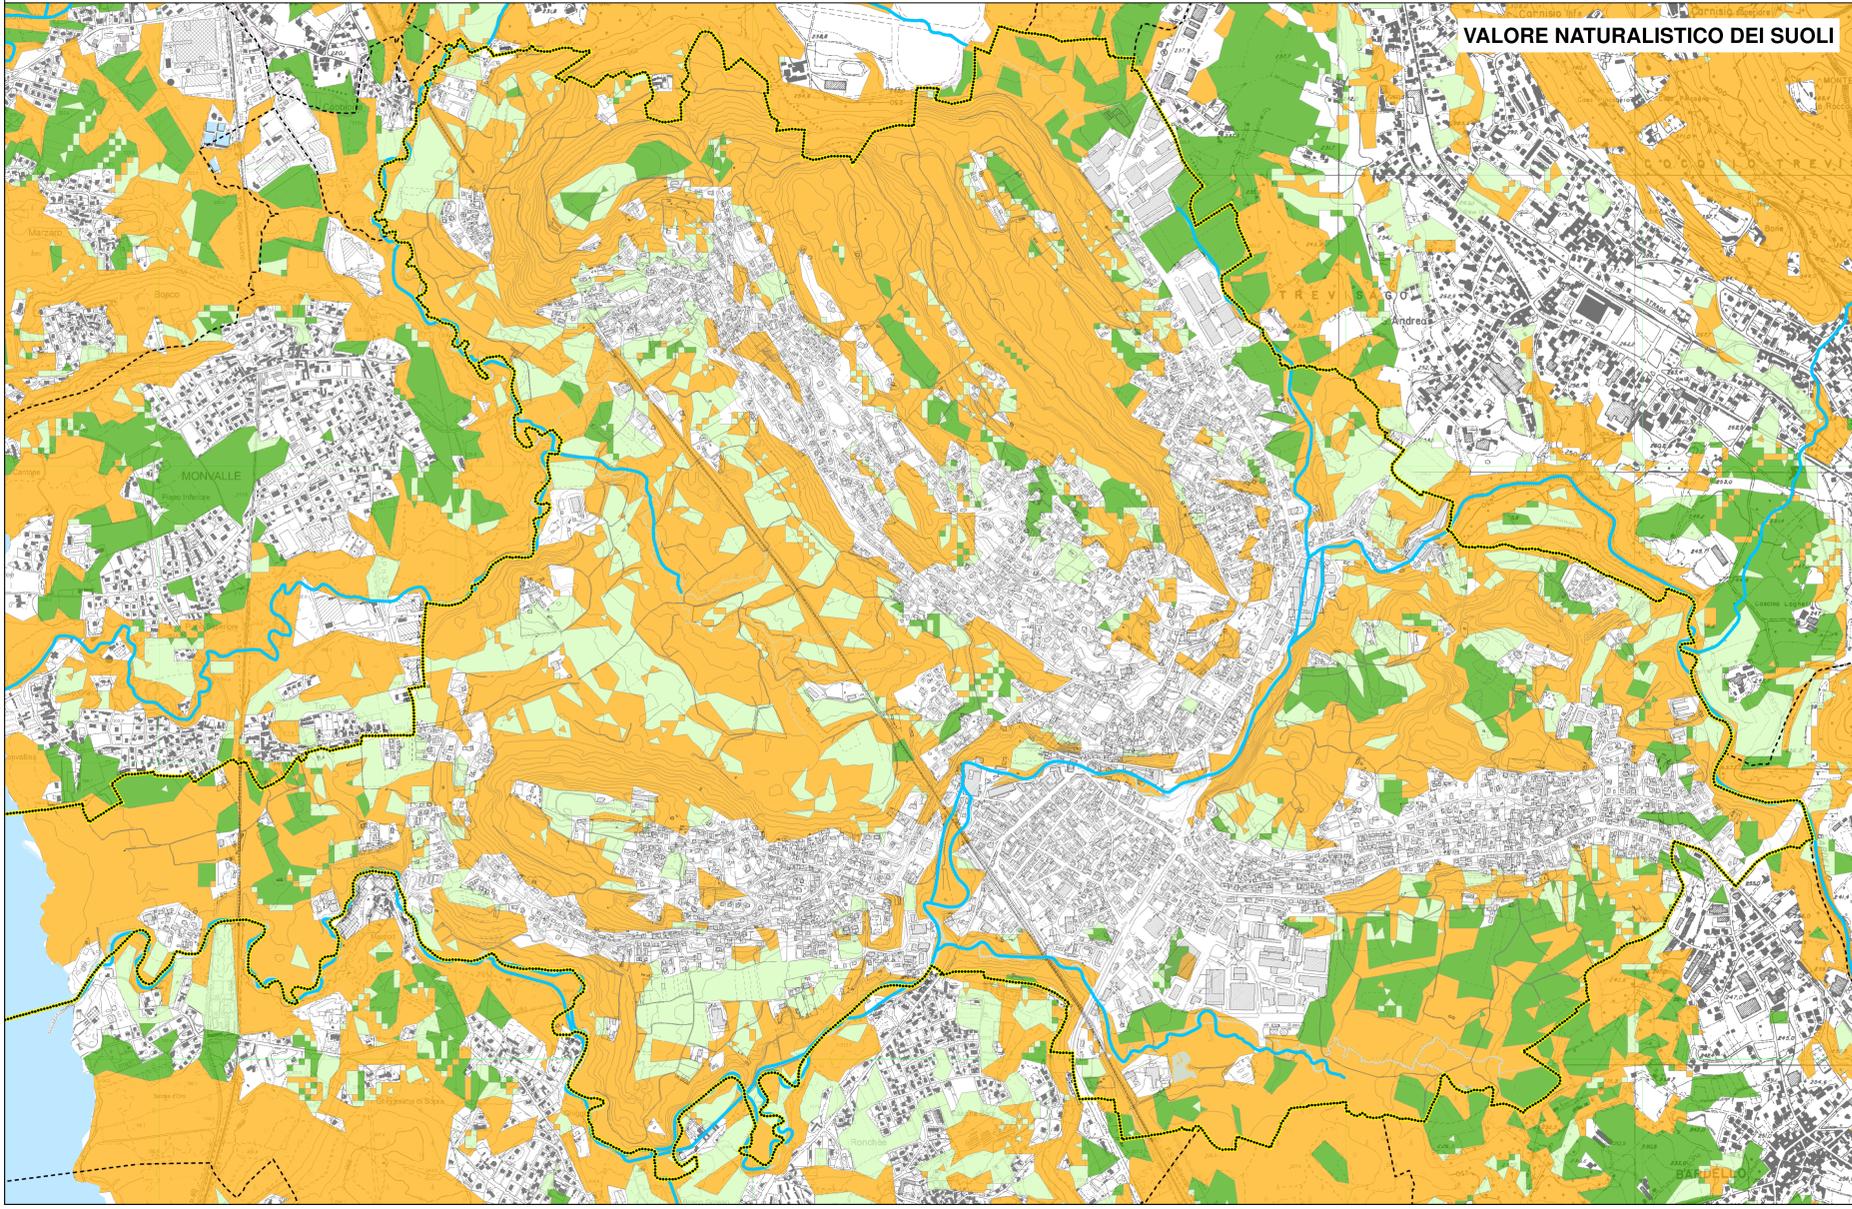

**P.G.T.**  
variante 2017

**COMUNE DI BESOZZO**  
(provincia di Varese)

**DOCUMENTO DI PIANO**

UFFICIO DI PIANO DELLA VARIANTE 2017 AL P.G.T.

Estensori della variante  
arch. Giuseppe Barra  
arch. Laura Meroni

Incaricato alla redazione della V.A.S.  
Idrogea servizi S.r.l.

Il Sindaco  
arch. Gianluca Coghetto

Il Consigliere delegato all'Urbanistica  
arch. Davide Binda

Adottato: Delibera C.C. n. 15 del 21/02/2022

Parere di compatibilità P.T.C.P. Decreto n. 156 del 11/07/2022

Approvato: Delibera C.C. n. 64 del 26/10/2022

Tavola:  
**DdP 02**  
**Inquadramento urbanistico e territoriale: Piano Territoriale Regionale Beni paesaggistici e valore naturalistico dei suoli**

Scala: 1:10.000      Data: ottobre 2022