


**LEGENDA**

- Inquadramento**
- Confine comunale
- ▭ Comune di Besozzo
- ▭ Specchi d'acqua
- Previsioni del PGT vigente**
- ▭ Ambiti di Trasformazione
- ▭ Aree speciali
- ▭ Lotti liberi interni al TUC e corrispondente numerazione ex tavola DdP 23 del PGT vigente
- ▭ Servizi di previsione
- Attuazione del PGT vigente**
- ▭ Ambiti di Trasformazione attuali
- ▭ Ambiti di Trasformazione con piani convenzionati e/o in corso di attuazione
- ▭ Ambiti di Trasformazione non attuati
- ▭ Lotti edificati
- ▭ Lotti parzialmente edificati o con piani convenzionati
- ▭ Lotti non edificati
- ▭ Lotto venduto all'Amministrazione Comunale e convertito in area verde pubblica
- ▭ Aree speciali non attuate
- ▭ Servizi non realizzati
- Previsioni di nuove strade o di riqualificazione delle strade esistenti**
- ▭ Previsioni realizzate
- ▭ Previsioni non realizzate

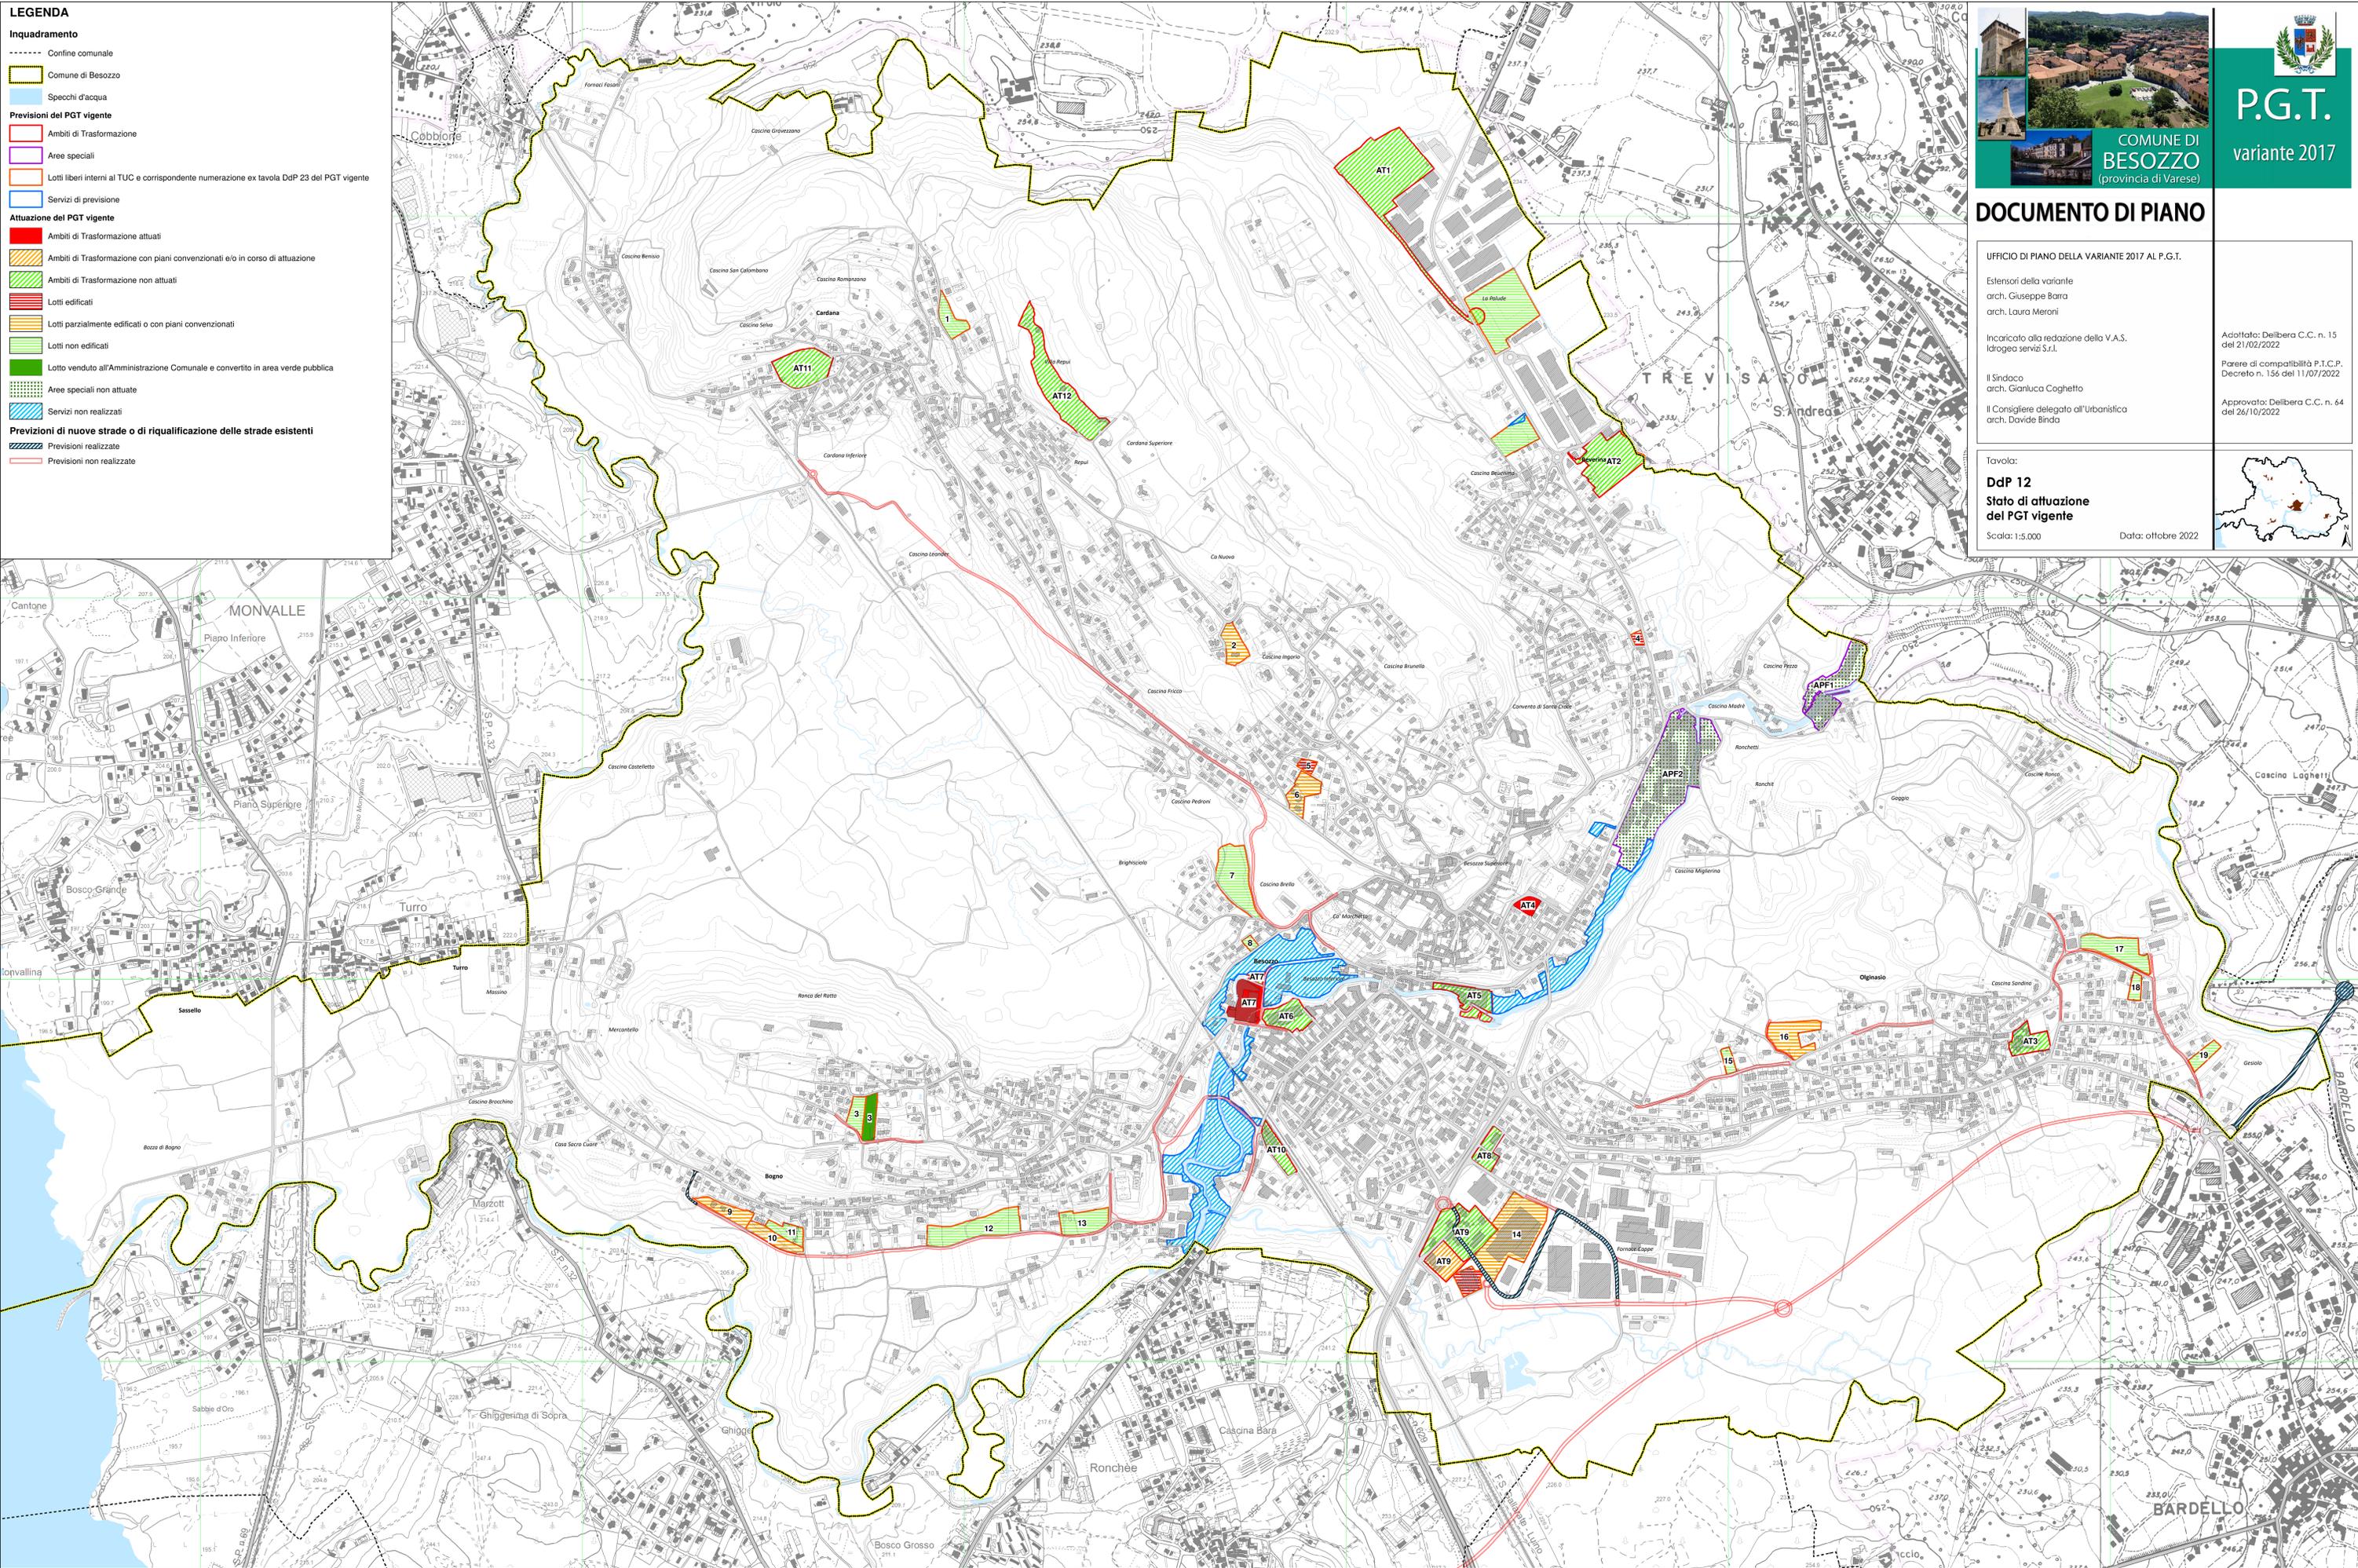

**DOCUMENTO DI PIANO**

UFFICIO DI PIANO DELLA VARIANTE 2017 AL P.G.T.  
Estensori della variante  
arch. Giuseppe Bara  
arch. Laura Meroni  
Incaricato alla redazione della V.A.S.  
Idrogea servizi S.r.l.  
Il Sindaco  
arch. Gianluca Coghetto  
Il Consigliere delegato all'Urbanistica  
arch. Davide Binda



**P.G.T.**  
variante 2017  
COMUNE DI  
**BESOZZO**  
(provincia di Varese)

Tavola:  
**DdP 12**  
Stato di attuazione  
del PGT vigente  
Scala: 1:5.000  
Data: ottobre 2022

