




STRALCIO AEROFOTOGRAMMETRICO - Piazza VENINI

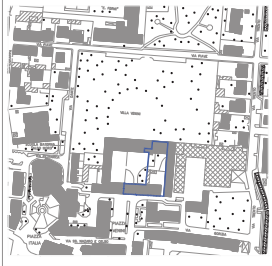

STRALCIO MAPPA CATASTALE  
Fig. 3, Mapp. 264parte, 269, 526, 268, 265parte

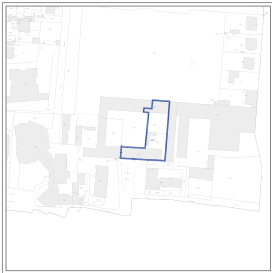

STRALCIO PCT - scala 1:2000:  
- AMBITO "APR.8" soggetto a Pianificazione  
Particolareggiata Esecutiva  
- a2 beni ambientali storico-artistico-monumentali  
- b2.1 aree di trasformazione

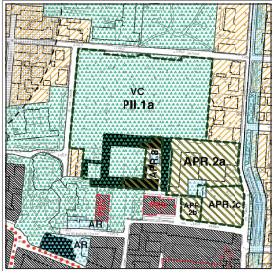

PLANIMETRIA GENERALE - scala 1:1000

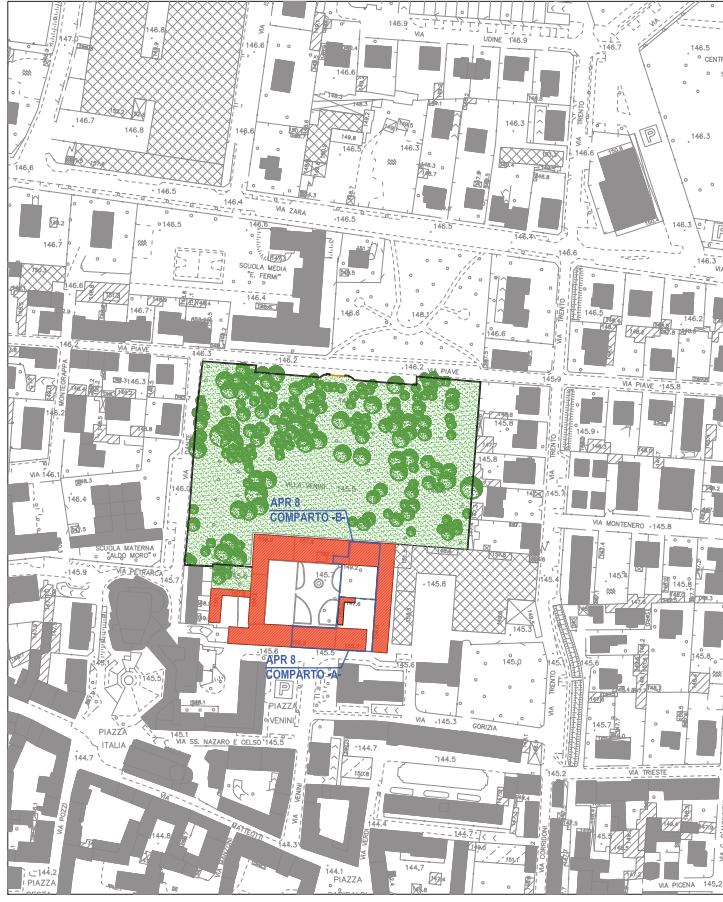


FOTO AEREE ESTESE AL CONTESTO



FOTO 01



FOTO 02



FOTO 03



FOTO 04

STUDIO ARCHITETTO VALTER CORAZZA

PROFESSIONE CIVILE  
INGEGNERIA - ARCHITETTURA  
INTEGRALE - RESTAURO  
Via S. Anna, 14  
20018 Sesto San Giovanni (MI)  
Tel. 02 8011118 - 25484881  
Fax 02 80289772  
E-Mail: corazzi@valtercorazza.com  
C.F. 00709790969  
P.I. 01188241129

PROGETTA  
PER LA PROSPETTIVA BAGATTI VALSECOCHI  
P.L. VALSECOCHI

DOTT. SERGIO OPASSI  
DOTT. FABIO OPASSI

PROFESSI  
BAGATTI VALSECOCHI Pter Fausto, Cristina, Anna Maria, eredi di  
BAGATTI VALSECOCHI Fausto, Dott. OPASSI Sergio, Dott. OPASSI Fabio  
P.zzo VENINI - 20010 Vittuone (MI)

SOPRINTENDE  
COMUNE DI VITTUONE - PIANO PARTICOLAREGGIATO ESECUTIVO  
"APR.8" - P.zzo VENINI - PROGETTO DI ISTRUTTORIAZIONE E  
RISANAMENTO CONSERVATIVO DI IMMOBILE ADIBITO A RESIDENZA

STATO DI FATTO:  
STRALCIO AEROFOTOGRAMMETRICO, STRALCIO MAPPA CATASTALE,  
STRALCIO PCT, PLANIMETRIA GENERALE, FOTO AEREE.

10000  
1  
04 MAR 2015  
01 FEB 2019