


SEZIONE LONGITUDINALE

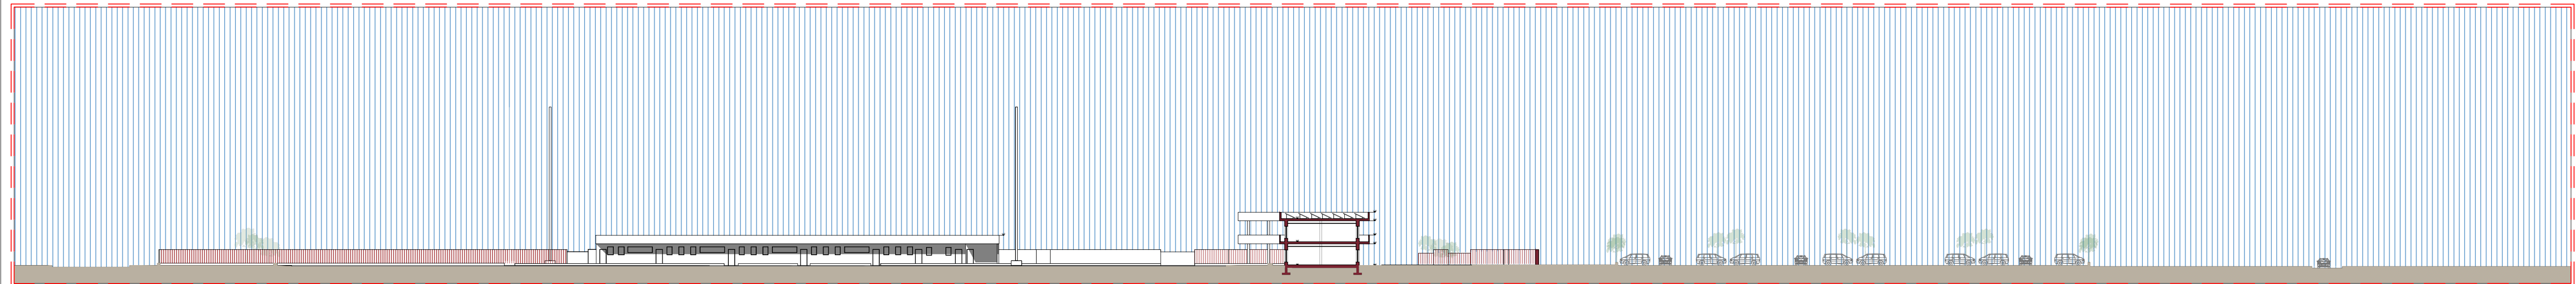

LAVORI DI RIGENERAZIONE ED EFFICIENTAMENTO ENERGETICO DEL  
CENTRO SPORTIVO FRANCO GIORGETTI

PNRR, Missione 5, Componente 2, Misura 2.1, Investimento Rigenerazione Urbana

CUP - D98121000160001

PROGETTO DI FATTIBILITA' TECNICO ECONOMICA AVANZATA

Comune di



Bovisio Masciago

Comune di Bovisio Masciago (MB)



FINANZIATO DALL'UNIONE EUROPEA

NEXT GENERATION EU

Studio di progettazione

Rizzinelli & Vezzoli architetti associati

Via Cefalonia 41/A - 25124 Brescia

Progettisti: Arch. Giorgio Vezzoli

PLANIMETRIA DEI P. TERRA

A11 DI PROGETTO, FASE A

Data: 24.02.2023 | rev.03

