COMUNE DI COMACCHIO
COPIA CONFORME ALL'ORIGINALE DIGITALE
Protocollo N.0013538/2023 del 24/02/2023
Firmato:: EMANUELE LUCIANI

E

SEZIONE "L-L'" - SCALA 1:50

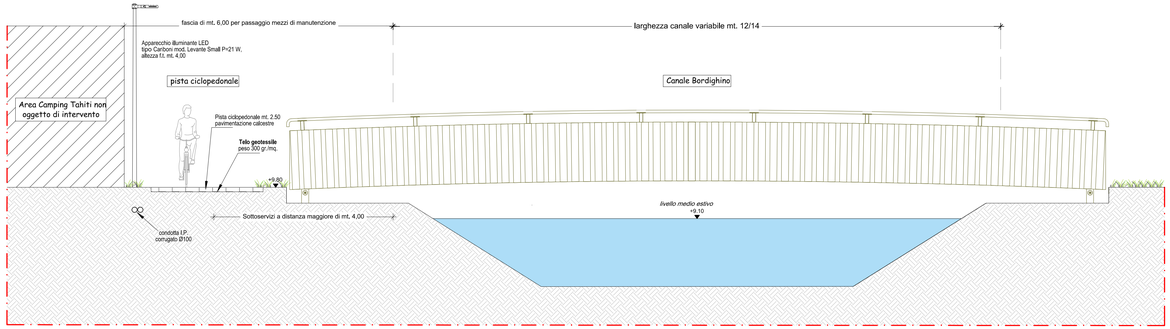

PLANIMETRIA CON INDIVIDUAZIONI SEZIONI

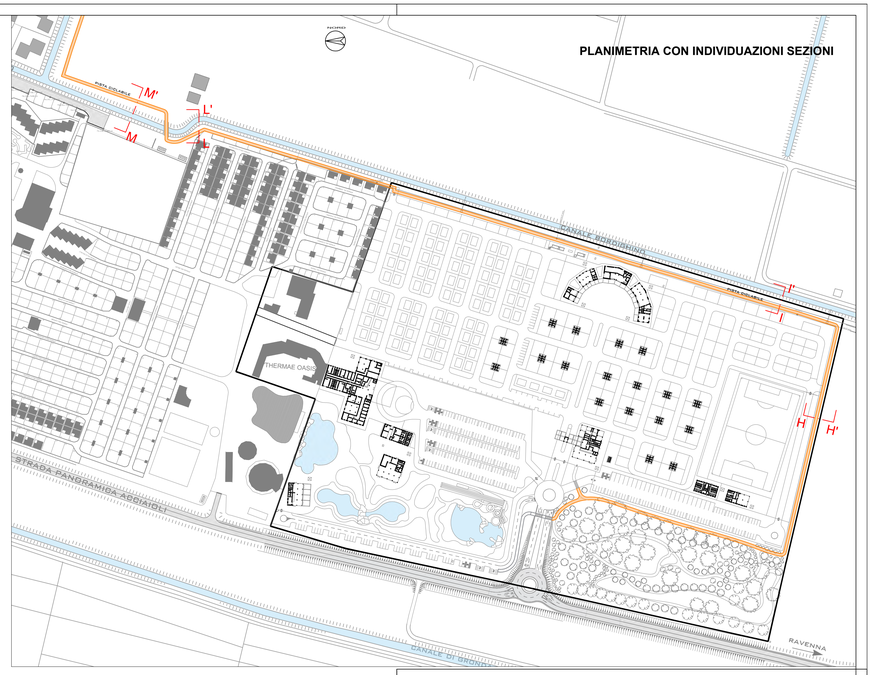

SEZIONE "M-M'" - SCALA 1:50

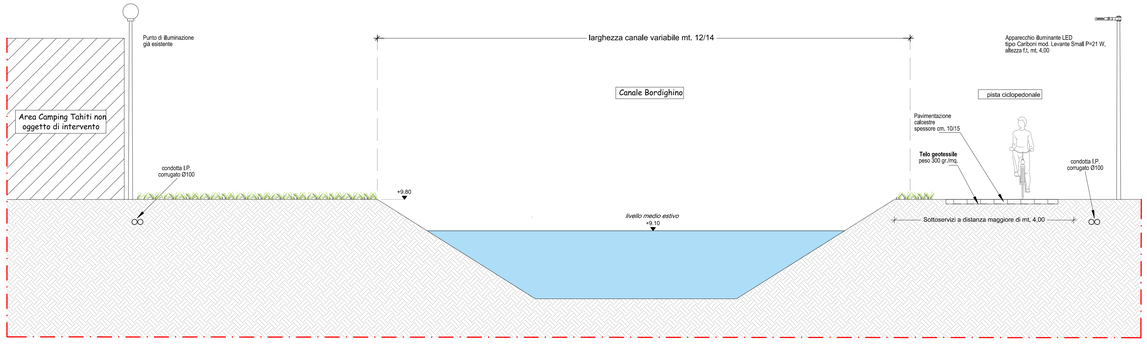

SEZIONE "H-H'" - SCALA 1:50

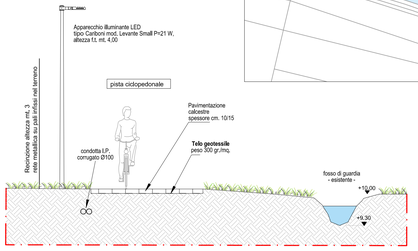

SEZIONE "I-I'" - SCALA 1:50

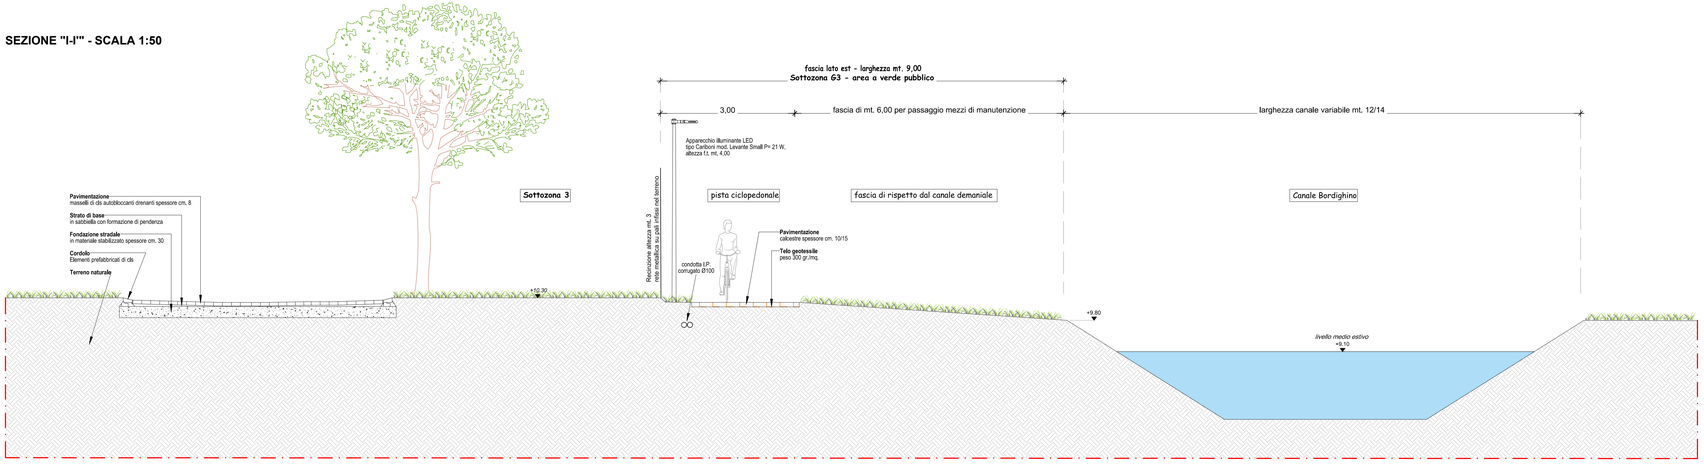

COMUNE DI COMACCHIO

Provincia di Ferrara

Ampliamento della Struttura Ricettiva all'aria aperta

"Camping Bungalow Park TAHITI"

Potenziamento ed ampliamento Stabilimento Termale

"Thermae Oasis"

in Lido delle Nazioni Viale Libia n.133 - 44022

COMMITTENTE — TIMBRO E FIRMA

TAHITI S.p.a.

Sede Operativa
Viale Libia n. 133 - 44022 Lido delle Nazioni (FE)
Tel. 0533.379500 Fax 0533.379700

Sede Legale
Via G. Moncher n. 9 - 38012 Predaia (TN)

P.Iva 00182250225

PROGETTISTA GENERALE — TIMBRO E FIRMA
Dott. Ing. Emanuele Luciani
Dott. Ing. Emanuele Soncini

COLLABORATORI
Geom. Paola Zappata
Dott. Arch. Simone Triches
Arch. Anna Brenda Wambugu

GRUPPO DI PROGETTAZIONE

. STUDIO TECNICO 3 PER. IND. LORENZO PALETTI
Progetto Impianti Elettrici

. LIBRA RAVENNA S.R.L. DOTT. MARCO PAVAN
Studio di Impatto Acustico

. LIBRA RAVENNA S.R.L. DOTT. ING. NICOLA SAMPIERI
Studio di Impatto Atmosferico

. DOTT. GEOL. SARA BEDESCHI
Studio di Impatto Ambientale

. DOTT. AGR. DANIELE GAMBETTI
Consulenza sulle componenti agro-vegetazionali

. DOTT. ING. SIMONA LONGHI
Studio del Traffico

TITOLO DOCUMENTO — ELABORATO N.

OPERE PUBBLICHE - SCHEDA 2b

Rete ciclopedonale lato Ovest del Canale Bordighino

PE.04.02

SPAZIO RISERVATO AGLI UFFICI

REVISIONE	DATA	NOTA DELLE MODIFICHE	ELABORATO DA	CONTROLLATO DA
3				
2				
1				
0	Febbraio 2023	EMISSIONE		E.L.

Luciani Engineering & Partners
Studio di Ingegneria e Progettazione
Via Roma, 29/A - 44022 Lido Estensi (FE)
Tel. 0533.379500 Fax 0533.379700
e-mail info@studioingegneriaeprogettazione.it
pec info@pec.studioingegneriaeprogettazione.it
CIP 00182250225

IL PRESENTE ELABORATO NON POTRA' ESSERE COPIATO, RIPRODOTTO O CEDUTO A TERZI SENZA NOSTRA AUTORIZZAZIONE SCRITTA