UPDATE 12 APPROVED
TITLE: 2023-0000 - Ampliamento Stabilimento Termale
Template: Base Landscape (ISO 216) (297x210 mm)
Created: 2023-12-01 by Luca Lattanzi

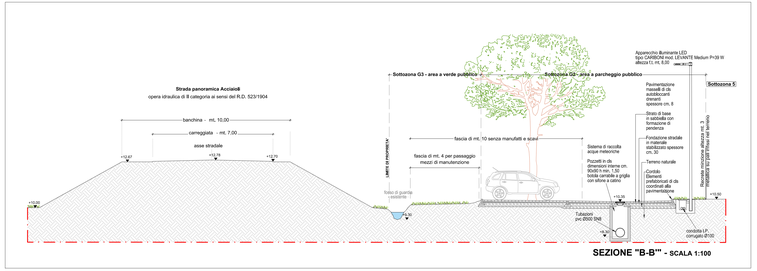

SEZIONE "B-B'" - SCALA 1:100

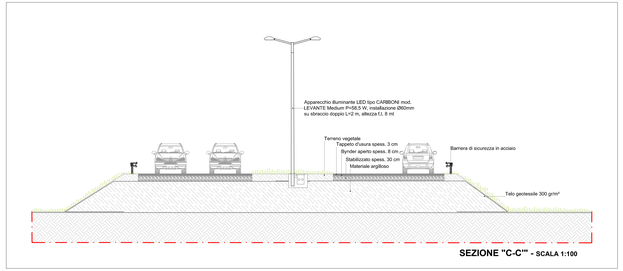

SEZIONE "C-C'" - SCALA 1:100

PARTICOLARE "E" - ROTATORIA - SCALA 1:25

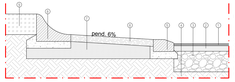

LEGENDA

1 - Tappeto d'usura spess. 3 cm
2 - Bynder aperto spess. 8 cm
3 - Stabilizzato spess. 30 cm
4 - terreno naturale
5 - Cordolo sormontabile larg. 30 cm
6 - Pavimentazione in autobloccanti drenanti ecologico
7 - Fondazione in cls armato
8 - Cordolo non sormontabile largh. 50 cm
9 - Terreno vegetale spess. min 30 cm

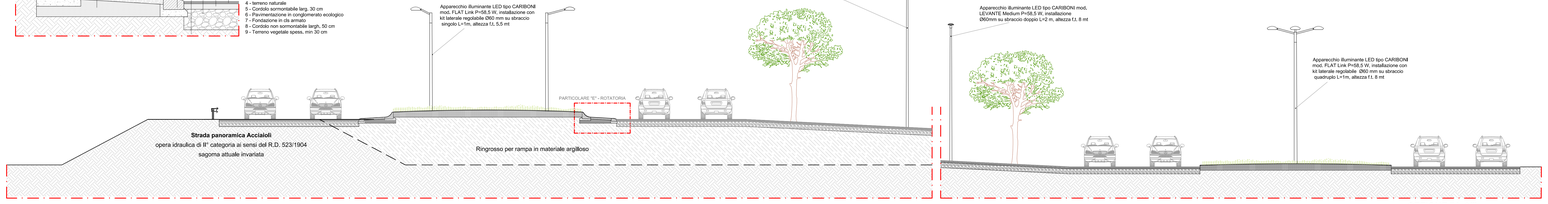

SEZIONE "A-A'" - SCALA 1:100

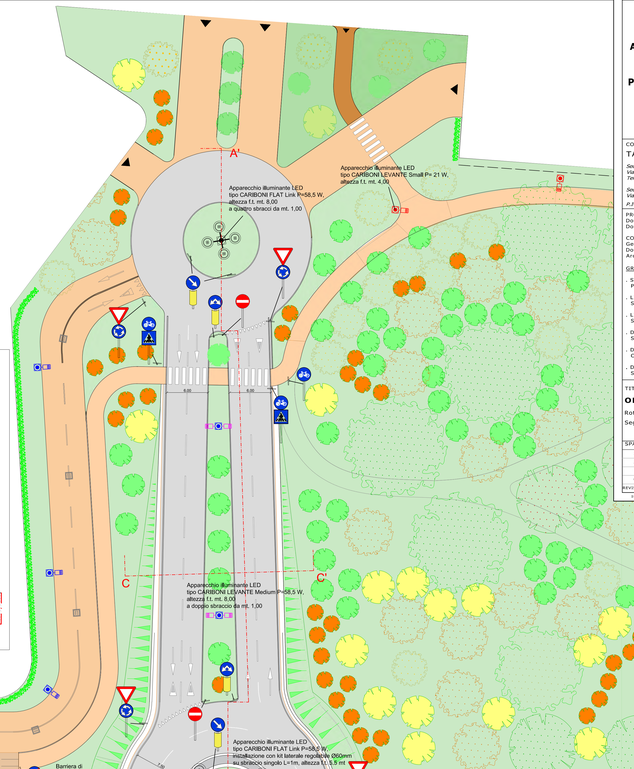

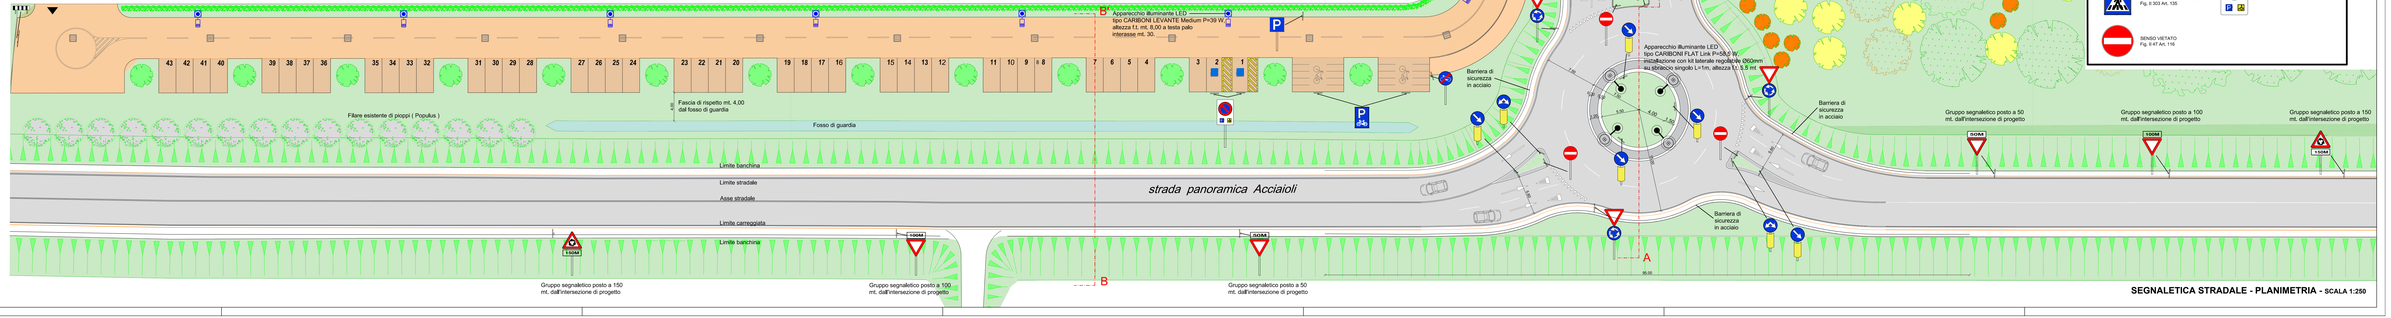

SEGNALETICA STRADALE - PLANIMETRIA - SCALA 1:250

Abaco segnaletica verticale

(Codice della Strada - Regolamento Segnaletica)

- DARE PRECEDENZA Fig. II 38 Art. 106
- ROTATORIA Fig. II 84 Art. 122
- PASSAGGIO OBBLIGATORIO A DESTRA Fig. II 82/b Art. 122
- PASSAGGI CONSENTITI Fig. II 83 Art. 122
- ATTRAVERSAMENTO PEDONALE Fig. II 393 Art. 135
- SENSO VIETATO Fig. II 47 Art. 116
- DELINEATORE SPECIALE DI OSTACOLO Fig. II 472 Art. 177
- CIRCOLAZIONE ROTATORIA Fig. II 27 Art. 96
- 150M
- PARCHEGGIO Fig. II 76 Art. 120
- Fig. II 79/a Art. 120, Fig. II 330 Art. 125

COMUNE DI COMACCHIO

Provincia di Ferrara

Ampliamento della Struttura Ricettiva all'aria aperta "Camping Bungalow Park TAHITI"

Potenziamento ed ampliamento Stabilimento Termale "Thermae Oasis"

in Lido delle Nazioni Viale Libia n.133 - 44022

COMMITTENTE — TIMBRO E FIRMA

TAHITI S.p.a.

Sede Operativa
Viale Libia n. 133 - 44022 Lido delle Nazioni (FE)
Tel. 0533.379500 Fax 0533.379700

Sede Legale
Via G. Rénicher n. 9 - 38012 Predaia (TN)
P.Iva 00182250225

PROGETTISTA GENERALE — TIMBRO E FIRMA
Dott. Ing. Emanuele Luciani
Dott. Ing. Emanuele Soncini

COLLABORATORI
Geom. Paola Zappata
Dott. Arch. Simone Triches
Arch. Anna Brenda Wambugu

GRUPPO DI PROGETTAZIONE

- STUDIO TECNICO 3 PER. IND. LORENZO PALETTI
  Progetto Impianti Elettrici
- LIBRA RAVENNA S.R.L. DOTT. MARCO PAVAN
  Studio di Impatto Acustico
- LIBRA RAVENNA S.R.L. DOTT. ING. NICOLA SAMPIERI
  Studio di Impatto Atmosferico
- DOTT. GEOL. SARA BEDESCHI
  Studio di Impatto Ambientale
- DOTT. AGR. DANIELE GAMBETTI
  Consulenza sulle componenti agro-vegetazionali
- DOTT. ING. SIMONA LONGHI
  Studio del Traffico

TITOLO DOCUMENTO — ELABORATO N.

OPERE PUBBLICHE - SCHEDA 2a — **PE.04.01**

Rotatoria su strada panoramica Acciaioli
Segnaletica stradale e Sezioni

SPAZIO RISERVATO AGLI UFFICI

REVISIONE	DATA	NOTA DELLE MODIFICHE	ELABORATO DA	CONTROLLATO DA
3				
2				
1	Febbraio 2023	AGGIORNAMENTO	E.L.	
0	Novembre 2023	EMISSIONE	E.L.	

IL PRESENTE ELABORATO NON POTRA' ESSERE COPIATO, RIPRODOTTO O CEDUTO A TERZI SENZA NOSTRA AUTORIZZAZIONE SCRITTA

Studio di Ingegneria Luciani
Via Bologna 148/C 44122 FERRARA
tel. 0532 - 765156 fax 0532 - 765157
www.luciani.ferrara@ingpec.eu
luciani@luciani.ferrara.it

Studio di Ingegneria & Partner
Studio di Ingegneria e Progettazione