


Sezione Edificio


B-B

1:100

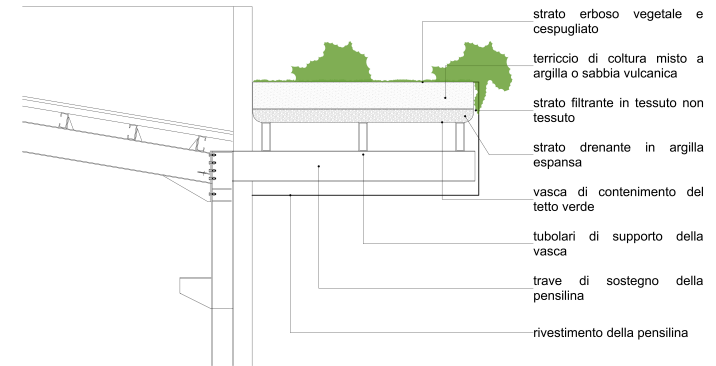

Dettaglio Pensilina Verde

1:25

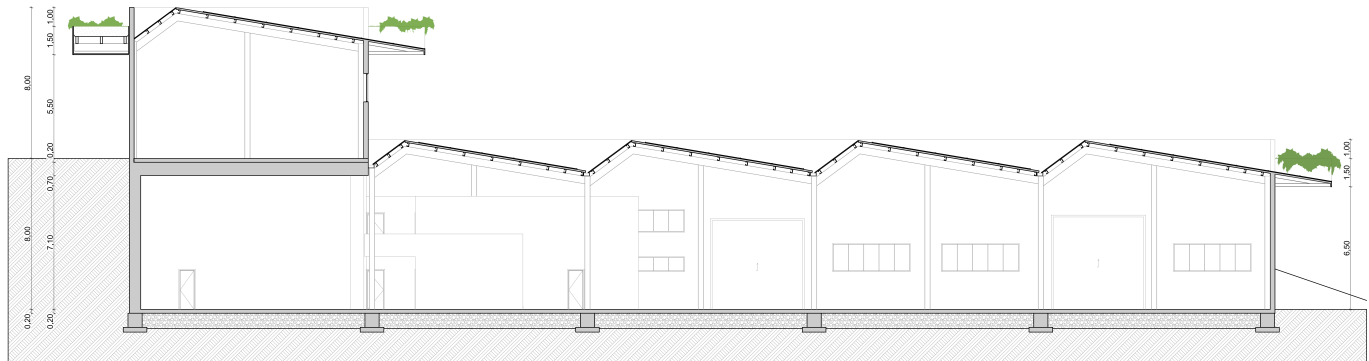

Sezione Edificio

A-A

1:100



**Del Morino**

**PROGETTO PER LA REALIZZAZIONE DI UN NUOVO CAPANNONE IN AMPLIAMENTO DEGLI IMPIANTI INDUSTRIALI DELLA**  
 Dal Morino S.r.l. DI CAPRISE NICHELANGELO  
 Con l'intimazione della procedura di cui all'art. 8 del D.P.R. n. 160 del 07/09/2010 recepito dalla L.R. 10/1/2014 n. 60 "Norme per il governo del territorio" - "Cape 11" "Disposizioni procedurali semplificate", Art. 35 "Varianti mediante Sportello Unico per le Attività Produttive"



<b>ELABORATO</b> D.4c	<b>SEZIONI</b> Scala 1:50, 1:20	<b>LUOGO E DATA</b> Cesone Montepetro /02/2022
--------------------------	------------------------------------	--

Studio Trevisi Architetto Giuliano e Giulia Del Taglia  
 Studio di Architettura-Urbanistica-Ingegneria  
 Via N. Aggunti n°90 - 52037 Sansepolcro (AR)  
 Progetto Arch. Giuliano Del Taglia  
 Arch. Giulia Del Taglia  
 Arch. Giulio Chelli  
 P.IVA 0148500516 - Tel. e fax 0577.542275 - E mail [info@architettochielli.it](mailto:info@architettochielli.it) P.E. [architettochielli@pec.it](mailto:architettochielli@pec.it)