IL LAYOUT DELLE ATTIVITA' E DEI SERVIZI

- **A** AREA DI STOCCAGGIO DEI PEZZI PROVENIENTI DAL REPARTO VERNICIATURA
- **B** AREA DELLE LINEE DI MONTAGGIO
- **C** AREA DI STOCCAGGIO DELLE MACCHINE PER LA LORO SPEDIZIONE
- **D** BANCHINA DI CARICO PER LA SPEDIZIONE DELLE MACCHINE
- **E** AREA DEI SERVIZI PER IL PERSONALE E SPAZI ACCESSORI

ABACO DEI SERVIZI PRESENTI ALL'INTERNO DEL CAPANNONE

1. AMBULATORIO MEDICO DI PRIMO SOCCORSO
2. LOCALE LAVABI PER IL PERSONALE
3. SERVIZIO IGIENICO PER PORTATORI DI HANDICAP
4. SERVIZI IGIENICI PER IL PERSONALE
5. DOCCE PER GLI OSPITI
6. LOCALE PLURIUSO PER IL PERSONALE
7. SERVIZIO IGIENICO DI PIANO
8. UFFICIO

- PERCORSO DEI MEZZI CHE CONFERISCONO I PEZZI PROVENIENTI DALLA ZONA VERNICIATURA ALLA ZONA DI STOCCAGGIO
- PERCORSO DEI MEZZI CHE CONFERISCONO I PEZZI DA ASSEMBLARE ALLA ZONA DI MONTAGGIO
- PERCORSO DEI MEZZI CHE CONFERISCONO I PEZZI DALLE LINEE DI MONTAGGIO ALLE BANCHINE DI CARICO PER LA SPEDIZIONE DELLE MACCHINE
- PERCORSO DEI MEZZI CHE ACCEDONO ALL'AREA E ALLE BANCHINE PER IL CARICO DELLE MACCHINE

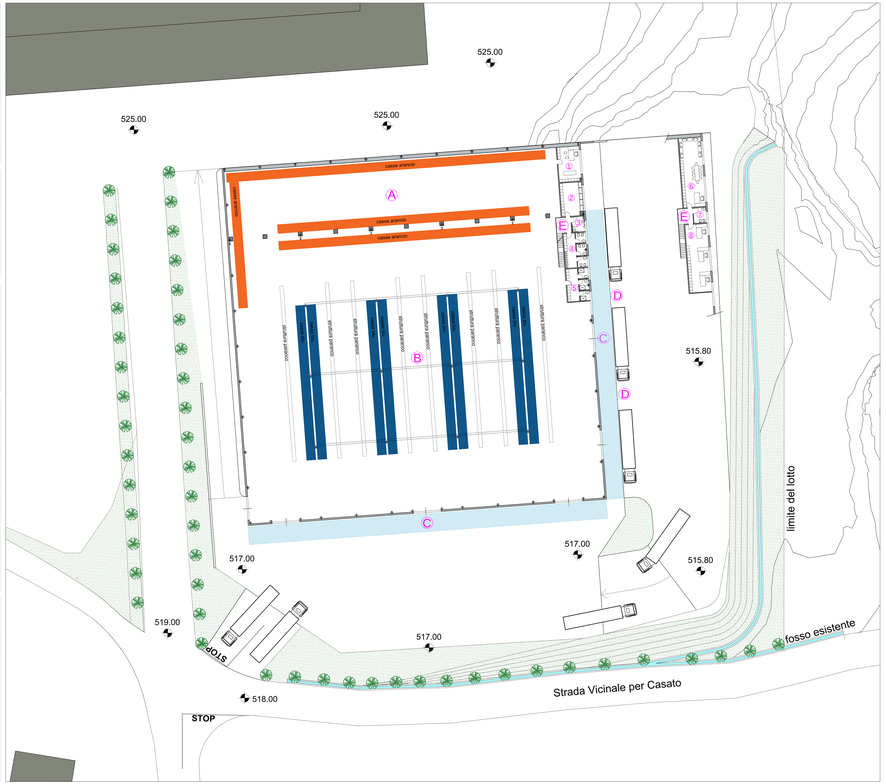

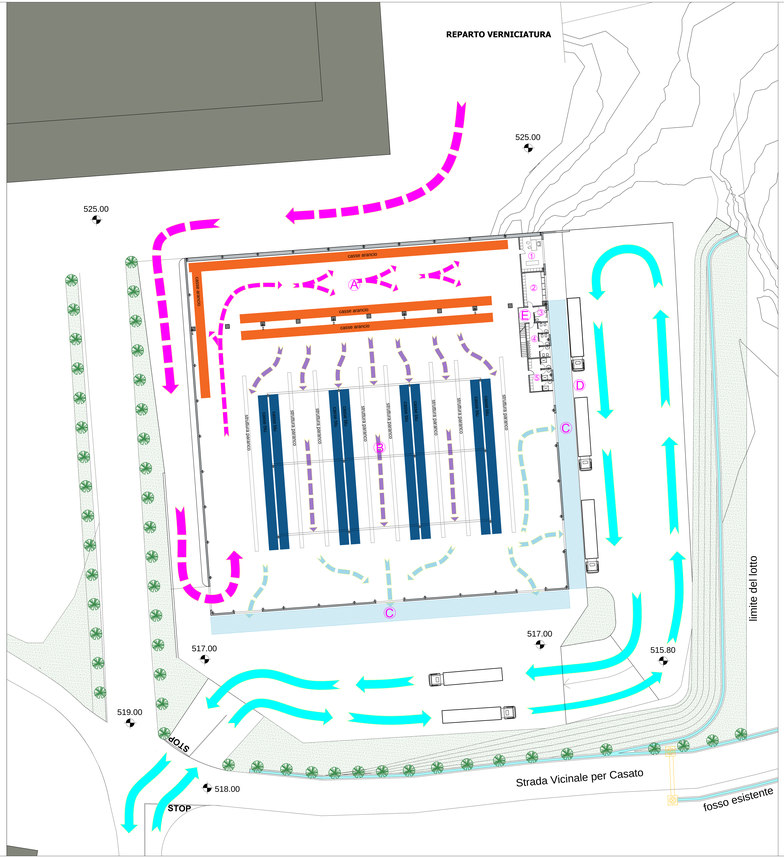

SCHEMA A BLOCCHI DEL CICLO LAVORATIVO

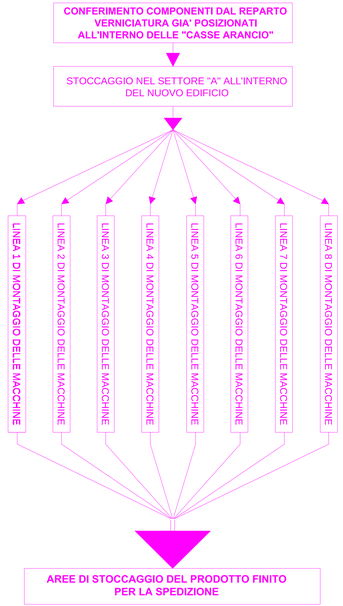

DelMorino

PROGETTO PER LA REALIZZAZIONE DI UN NUOVO CAPANNONE IN AMPLIAMENTO DELLE IMPIANTI INDUSTRIALI DELLA DEL MORINO S.r.L. DI CARRESE MEDRILANGELO

Ai sensi della L. 8 Agosto 1995 n. 341 e del D.P.R. 447/98 e successive modifiche ed integrazioni - D.P.R. 160/2010 "Disposizioni procedurali semplificate" Art. 35 "Variante mediante Sportello Unico per le Attività Produttive"

LAYOUT DELLE ATTIVTA'

ELABORATO	CONTENUTO DELLA TAVOLA	LUOGO E DATA
D.5	**LAYOUT DELLE ATTIVITA' INTERNE** **SCHEMA DEI PERCORSI E FLUSSI**	Caserta Michelangelo **30.06.2022**
SCALA 1:200		

Tecnico Architetti Giuliano e Giulia Del Teglia
Via Roma, 1 - 81020 Casapulla (CE)
A.T.E. Appiano al TR.-GEST. Sannapo-Giuliano
P. IVA: 01490240616 - Tel e Fax 0823 742274 - E-mail: info@studiodelteglia.it PEC: giulianodelteglia@pec.it