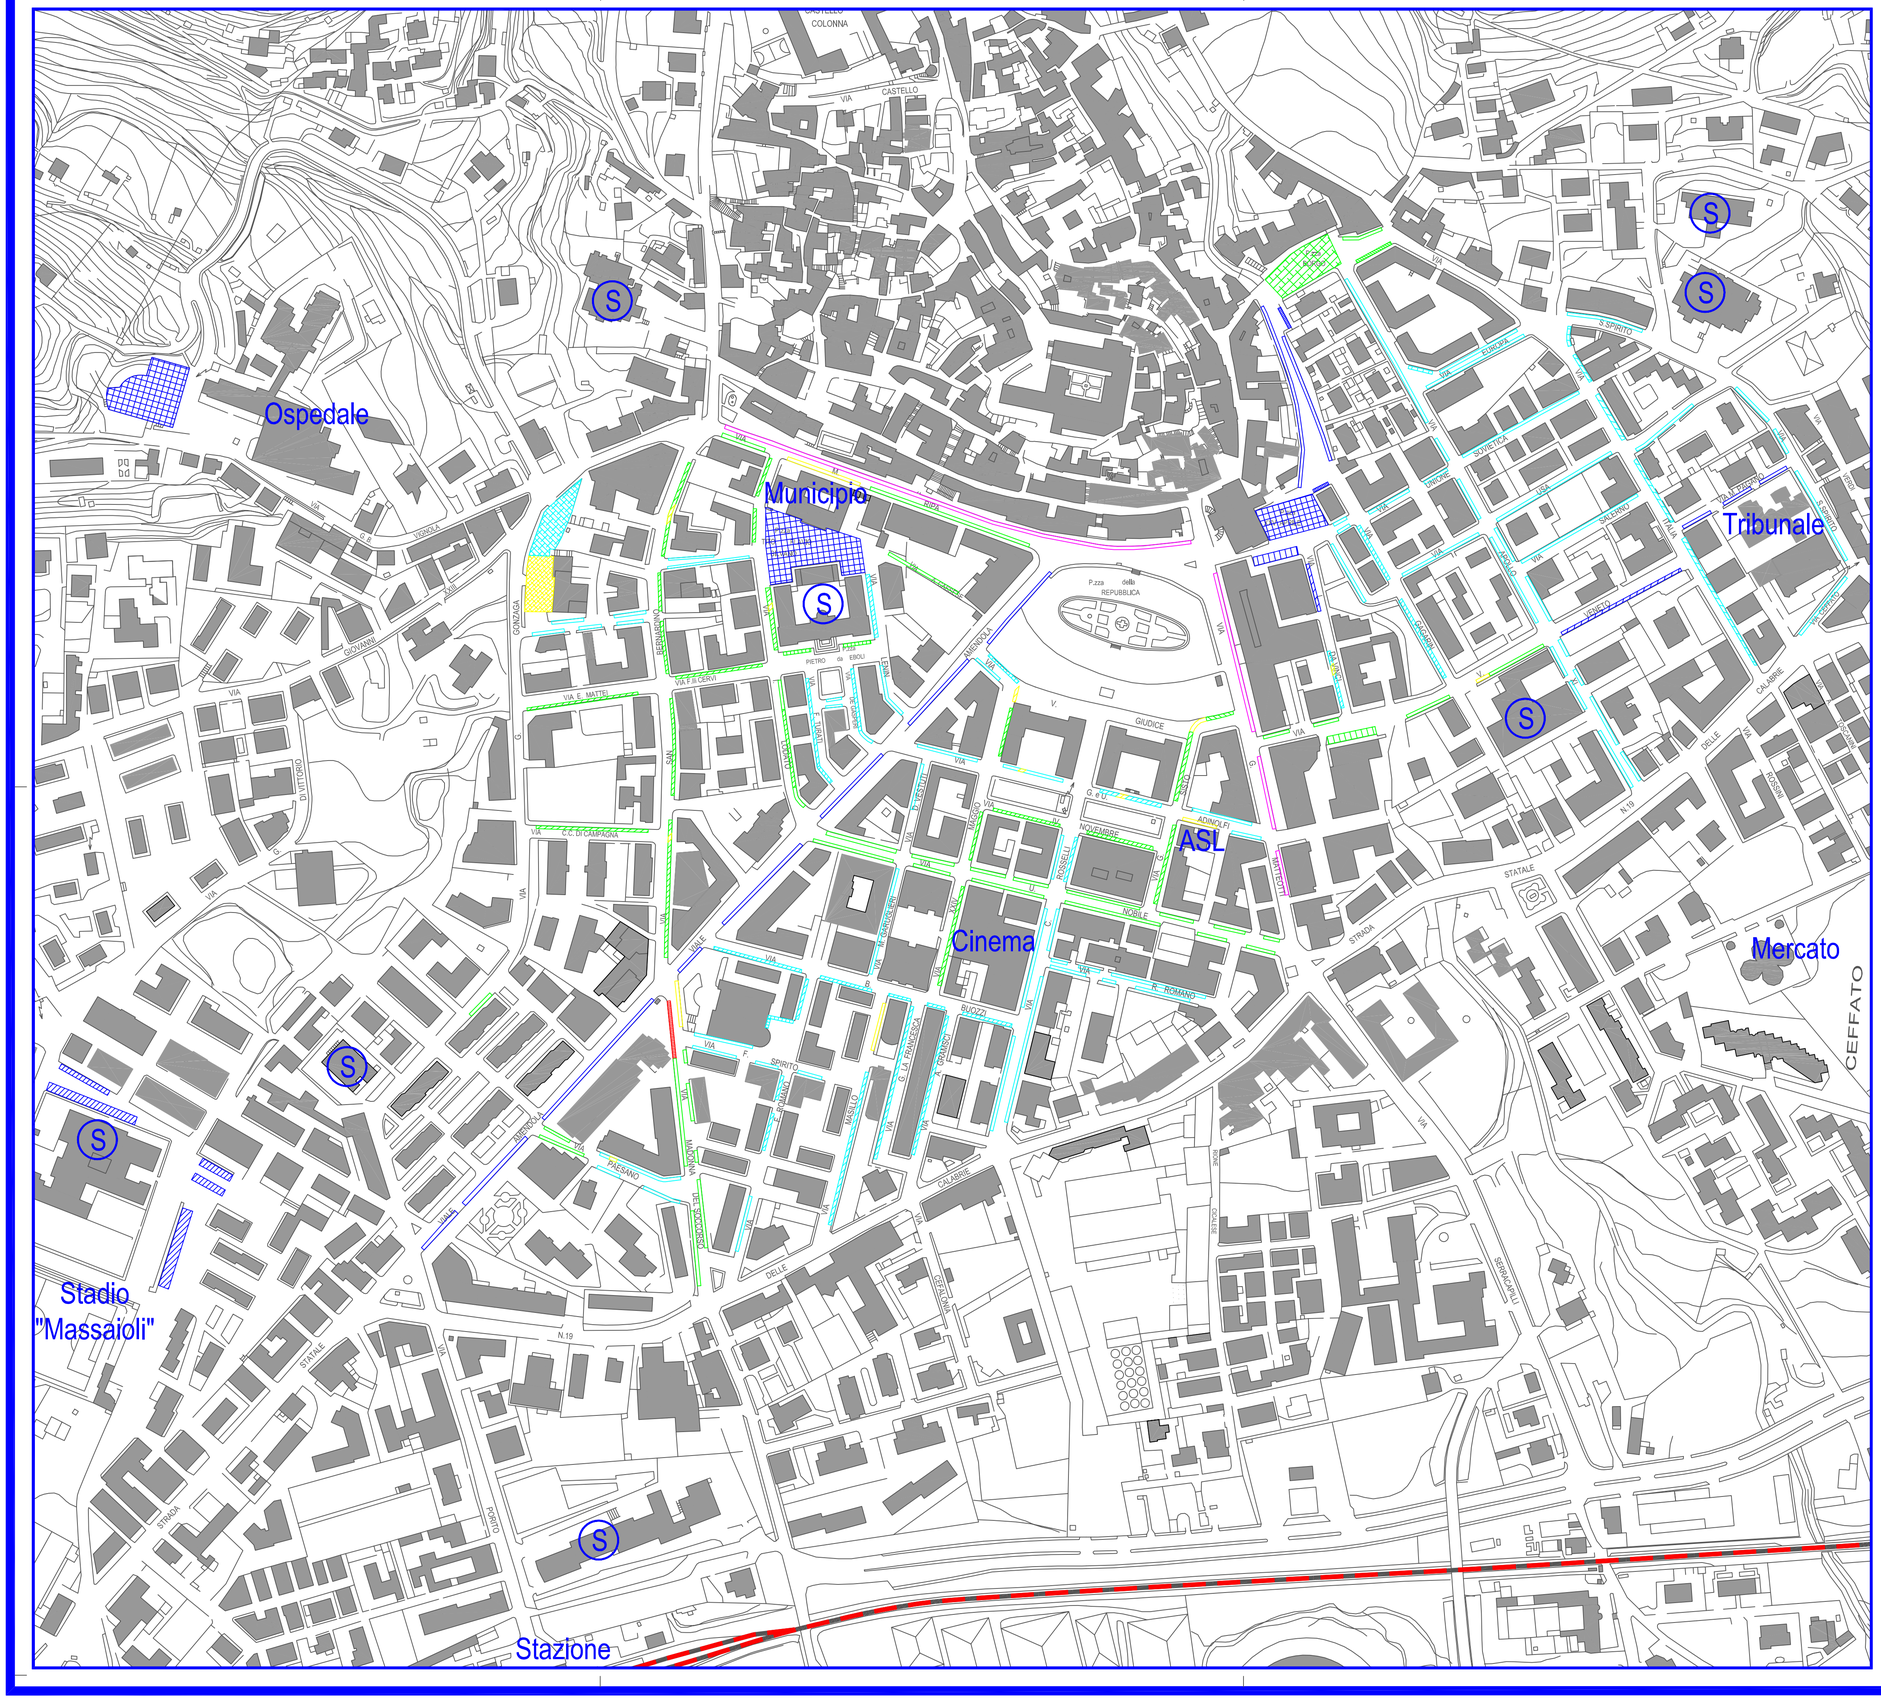


LEGENDA

DISPOSIZIONE STALLI			REGOLAMENTAZIONE
In Linea	a 45°	a 90°	
			PARCHEGGIO A PAGAMENTO
			SOSTA ORARIA
			SOSTA LIBERA CON SEGNALETICA
			SOSTA LIBERA SENZA SEGNALETICA
			SOSTA RISERVATA
			SOSTA MOTO
			FERROVIE RFI
MUNICIPIO			ATTREZZATURE URBANE
Ⓢ			SCUOLE

COMUNE DI EBOLI

PROVINCIA DI SALERNO

Piano Generale del Traffico Urbano

Sintra S. r. l.

Gruppo di lavoro:

Prof. Ing. Agostino Nuzzolo - Coordinatore
Ing. Federica Borzillo
Geom. Vittorio De Salsi
Ing. Claudio Troisi

Elaborazioni:

In. Co. Se. T. s.r.l. - Cava dè Tirreni (SA)
tel. fax 089 343097
email giusavag@tin.it

80126 NAPOLI - Via Cinthia P.co S. Paolo n. 25 tel. +39 081 7284511 fax +39 081 7661600 e-mail sintra@mclink.it

Stato di Fatto: Sosta Attuale

data	04/04/03
scala	1/2000

PROGETTO

P.04

REVISIONE	DATA	DESCRIZIONE	
01	REDATTO		
02			REDATTO
03			VERIFICATO

Il presente elaborato è di ns. proprietà. Si fà divieto a chiunque di riprodurlo o renderlo noto a terzi senza ns. autorizzazione. Legge 22-4-41 n. 633 art. 2575 e segg. C.C.