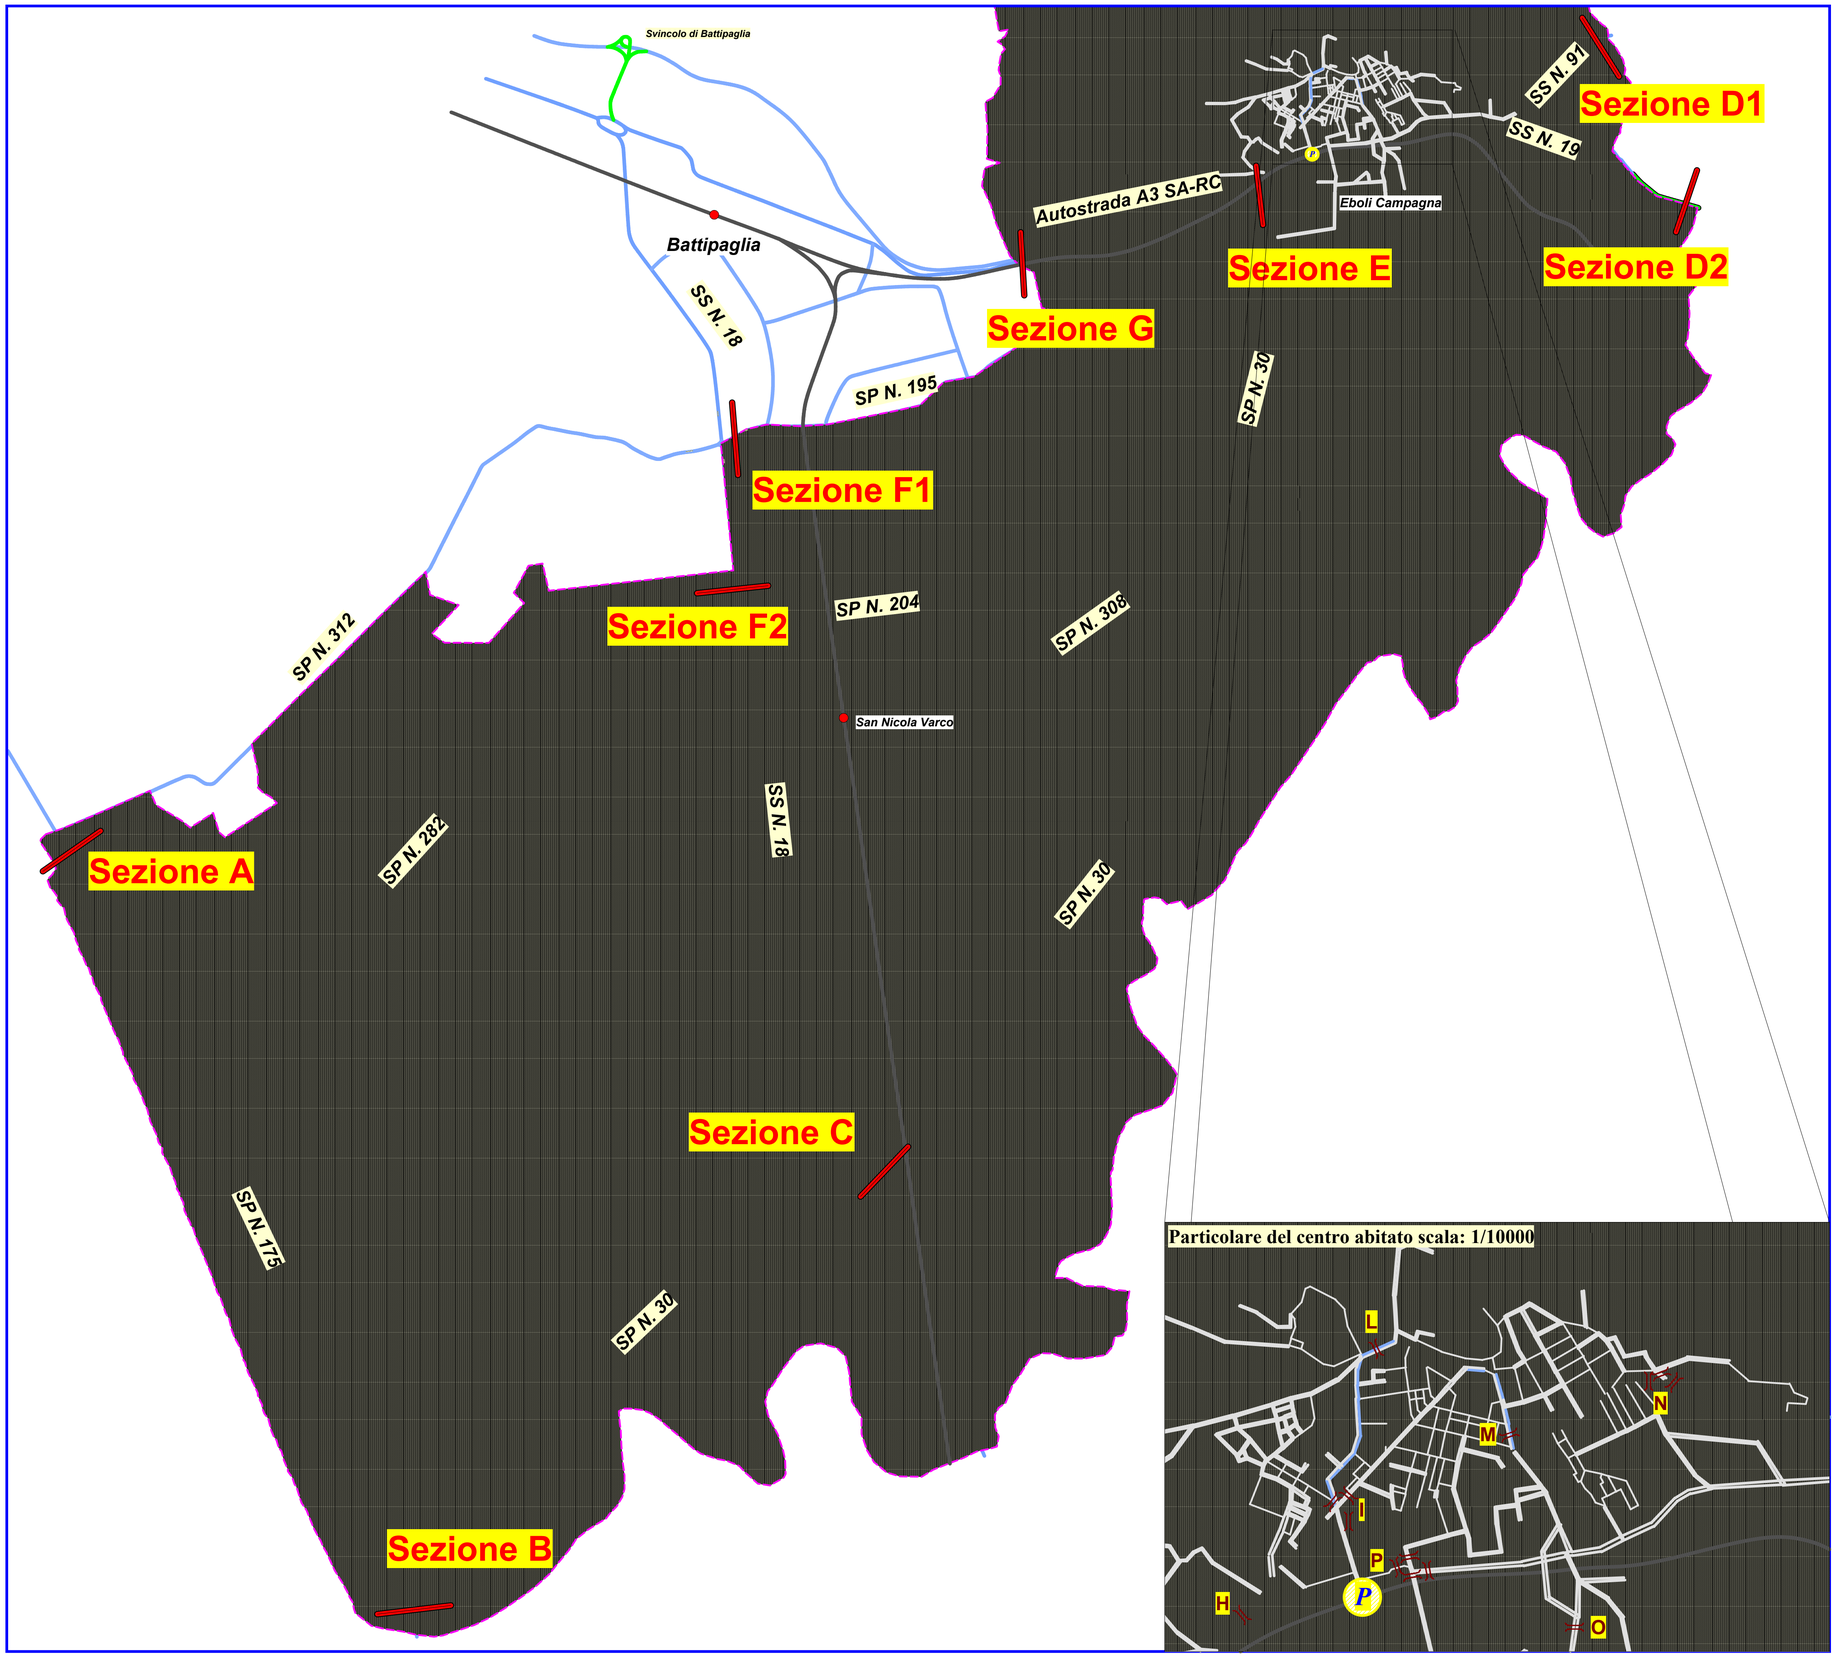


Particolare del centro abitato scala: 1/10000

L E G E N D A :

- Autostrada A3 SA-RC
- Strade Principali
- Ferrovia
- Sezioni di rilievi interne
- Confine comunale

COMUNE DI EBOLI

PROVINCIA DI SALERNO

PIANO GENERALE DEL TRAFFICO URBANO

Sintra S.r.l.

Gruppo di lavoro

Prof. Ing. Agostino Nuzzolo - Coordinatore
Ing. Federica Borzillo
Geom. Vittorio De Salsi
Ing. Claudio Troisi

Elaborazioni :

In.Co.Se.T. s.r.l. - Cava de'Tirreni
tel. fax 089 343097
email giusavag@tin.it

80126 NAPOLI - Via Cinthia P.co S. Paolo n. 25 tel. +39 081 7284511 fax. +39 081 7661600 e-mail: sintra@mclink.it

PROGETTO

Sezioni di indagine e rilievi

data 04/04/03

scala 1/30000

P.07

REVISIONE	DATA	DESCRIZIONE	dis.	pro.
01	REDATTO			
02			REDATTO	
03			VERIFICATO	