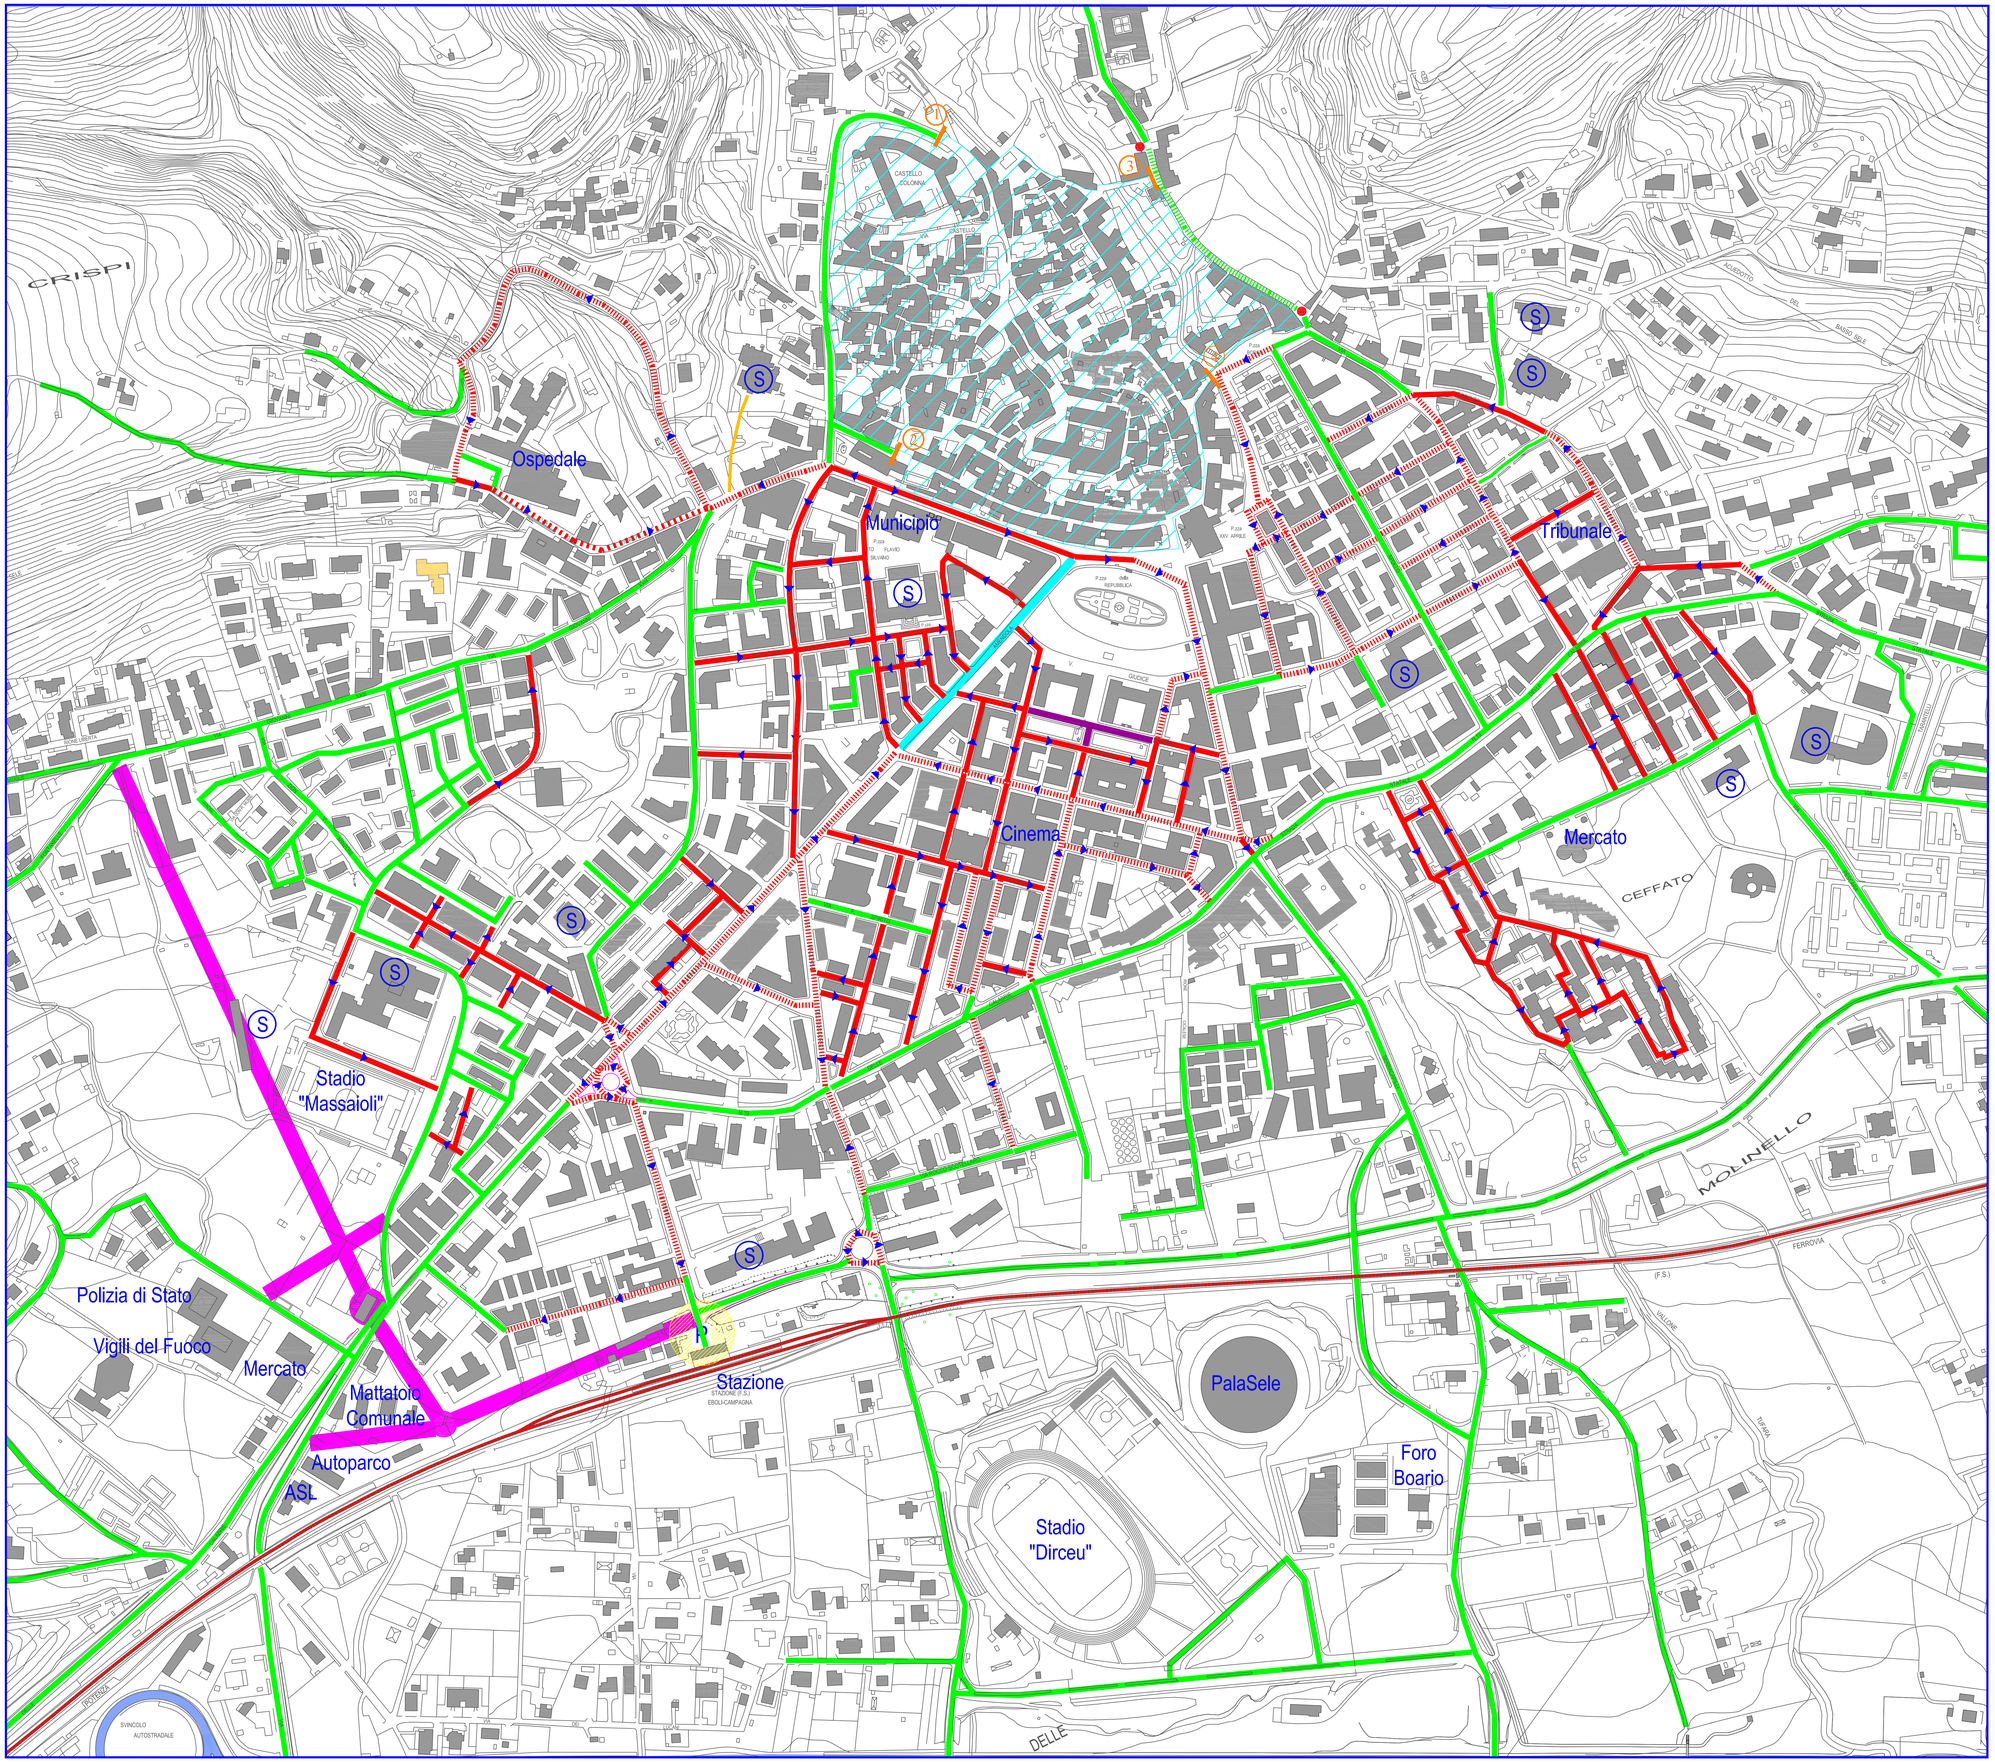


LEGENDA

- STRADE A DOPPIO SENSO
- STRADE A SENSO UNICO
- STRADE A SENSO UNICO DI PROGETTO
- AUTOSTRADA A3 SA-RC
- FERROVIE RFI
- INTERVENTI DI PROGETTO
- ZTL
- ACCESSI ALLA ZTL
- ZTL CON ACCESSI CONTROLLATI ELETTRONICAMENTE
- PARCHEGGIO DI INTERSCAMBIO
- SEMAFORO
- STRADA A SENSO UNICO ALTERNATO
- AREA PEDONALE
- SCUOLE
- PERCORSO PEDONALE DI ACCESSO ALLA SCUOLA

COMUNE DI EBOLI

PROVINCIA DI SALERNO

Piano Generale del Traffico Urbano

Sintra S. r. l.

Gruppo di lavoro:
Prof. Ing. Agostino Nuzzolo - Coordinatore
Ing. Federica Borrello
Geom. Vittorio De Sabi
Ing. Claudio Troisi

Elaborazioni:
In. Co. Sc. T. s.r.l. - Cava de' Tirreni (SA)
tel. fax 089 343097
email giuseva@tiscali.it

80126 NAPOLI - Via Cinthia P.co S. Paolo n. 25 tel. +39 081 7284511 fax +39 081 7661600 e-mail sintra@mclink.it

PROPOSTA DI PIANO:
SCHEMA DI CIRCOLAZIONE CON MODIFICHE INSERITE A SEGUITO DELLE OSSERVAZIONI RECEPITE

revisione	data	descrizione		
01	AGOSTO			
02				
03				

data	16/04/04
scala	1:5000
foglio	1 di 1
REDATTO	
VERIFICATO	

PROGETTO

P.08a

Il presente elaborato è di ns. proprietà. Si fa divieto a chiunque di riprodurre o renderlo noto a terzi senza ns. autorizzazione. Legge 22-4-41 n. 633 art. 2575 e segg. CC.