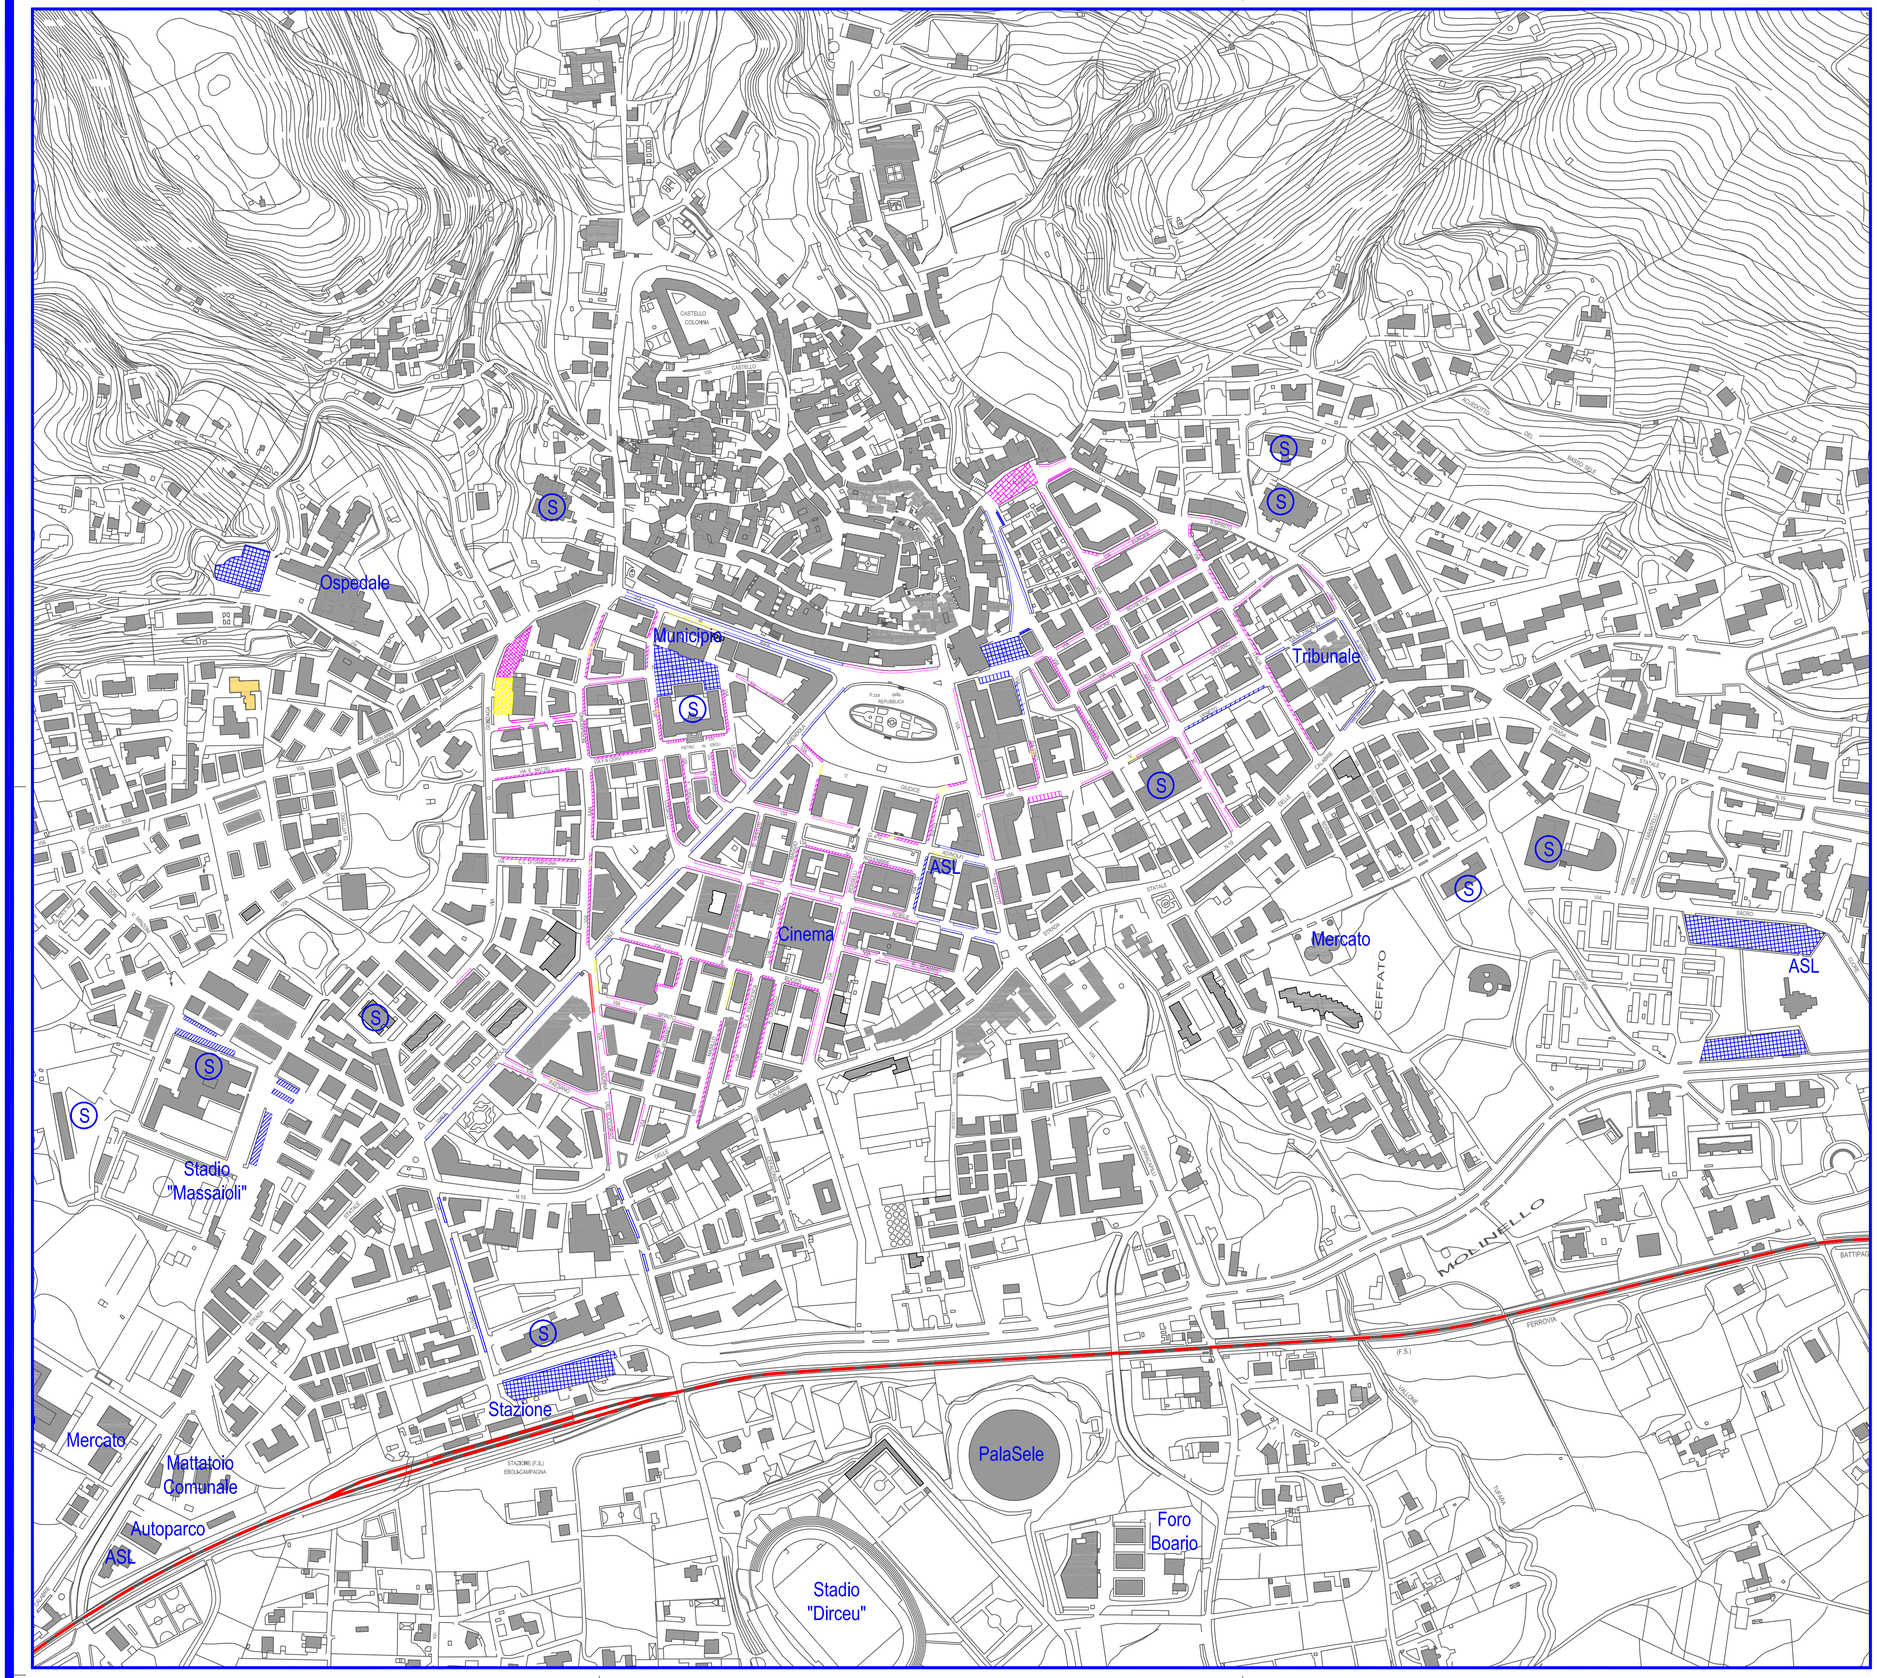


LEGENDA

DISPOSIZIONE STALLI

In Linea | a 45° | a 90°

- SOSTA A TARIFFAZIONE ORARIA
- SOSTA REGOLAMENTATA NON TARIFFATA
- SOSTA RISERVATA
- SOSTA MOTO
- FERROVIE RFI

MUNICIPIO — ATTREZZATURE URBANE

Ⓢ — SCUOLE

COMUNE DI EBOLI

PROVINCIA DI SALERNO

Piano Generale del Traffico Urbano

Sintra S. r. l.

Gruppo di lavoro:

Prof. Ing. Agostino Nuzzolo - Coordinatore
Ing. Federica Borzillo
Geom. Vittorio De Salsi
Ing. Claudio Troisi

Elaborazioni:

In. Co. Se. T. s.r.l. - Cava de' Tirreni (SA)
tel. fax 089 343097
email giusavag@tin.it

80126 NAPOLI - Via Cinthia P.co S. Paolo n. 25 tel. +39 081 7284511 fax +39 081 7661600 e-mail sintra@mclink.it

PROGETTO

Proposta di Piano: riorganizzazione della sosta

DATA 14/04/04

SCALA 1/3000

P.09a

REVISIONE	DATA	DESCRIZIONE
01	REDATTO	
02		REDATTO
03		VERIFICATO

Il presente elaborato è di ns. proprietà. Si fà divieto a chiunque di riprodurlo o renderlo noto a terzi senza ns. autorizzazione. Legge 22-4-41 n. 633 art. 2575 e segg. C.C.