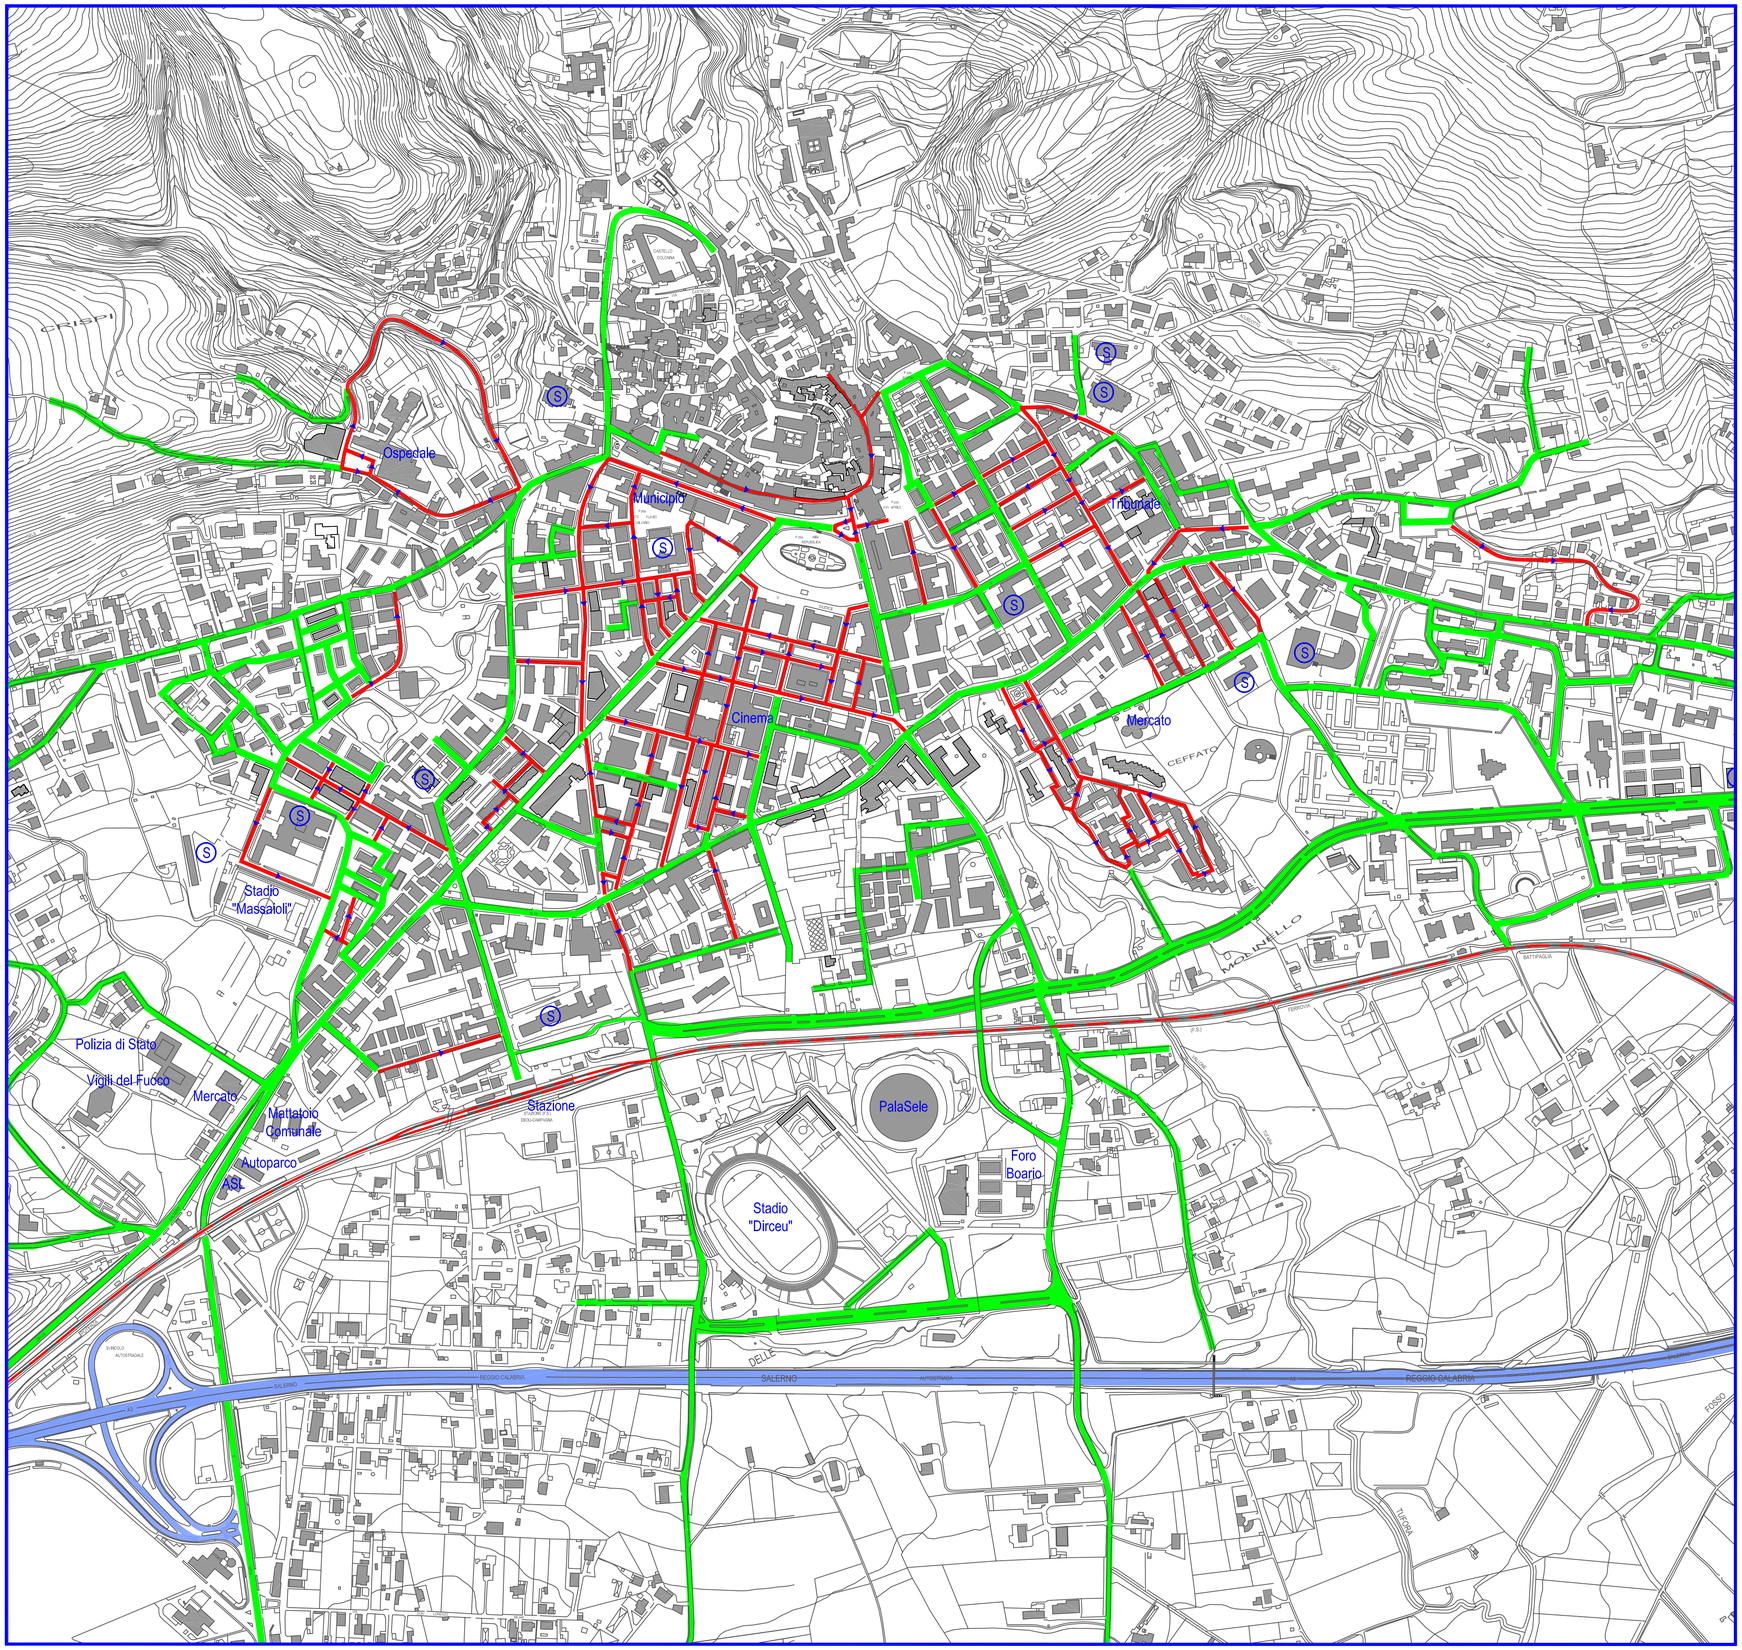


LEGENDA :

- STRADE A DOPPIO SENSO
- STRADE A SENSO UNICO
- AUTOSTRADA A3 SA-RC
- FERROVIE RFI

COMUNE DI EBOLI

PROVINCIA DI SALERNO

Piano Generale del Traffico Urbano

Sintra S. r. l.

Gruppo di lavoro: Prof. Ing. Agostino Nuzzolo - Coordinatore
Ing. Federica Borzillo
Geom. Vittorio De Salsi
Ing. Claudio Troisi

Elaborazioni: In. Co. Se. T. s.r.l. - Cava dè Tirreni (SA)
tel. fax 089 343097
email giusavag@tin.it

80126 NAPOLI - Via Cinthia P.co S. Paolo n. 25 tel. +39 081 7284511 fax +39 081 7661600 e-mail sintra@mclink.it

Stato di Fatto: Schema di circolazione

data	04/04/03
scala	1/4000
tavola	P.03

REVISIONE	DATA	DESCRIZIONE
01	REDATTO	
02		REDATTO
03		VERIFICATO

PROGETTO

Il presente elaborato è di ns. proprietà. Si fà divieto a chiunque di riprodurlo o renderlo noto a terzi senza ns. autorizzazione. Legge 22-4-41 n. 633 art. 2575 e segg. C.C.