



# COMUNE DI CARSOLI

Provincia dell'Aquila

Piazza della Libertà, 1 – Tel.: 0863908300 Fax: 0863995412



## VERBALE DI DELIBERAZIONE DELLA GIUNTA COMUNALE

N° 65 del reg.	<b>Oggetto:</b> SPOSTAMENTO MERCATO SETTIMANALE COMMERCIO AREE PUBBLICHE
Data 21/06/2016	

L'anno duemilasedici, il giorno 21 del mese di GIUGNO alle ore 12:55 nella sala delle adunanze del Comune suddetto, convocata nei modi di legge, la Giunta Comunale si è riunita con la presenza dei signori:

			Presenti	Assenti
Nazzarro	Velia	Sindaco	X	
Ottaviani	Italo	Vice Sindaco		X
Mazzetti	Mario	Assessore		X
Di Gennaro	Augusto	Assessore	X	
De Luca	Rosa	Assessore	X	

Partecipa il Segretario Comunale dott.ssa Elena Gavazzi.

Assume la presidenza il Sindaco che, verificato che gli intervenuti sono in numero legale, dichiara aperta la riunione ed invita i convocati a deliberare l'argomento in oggetto.

### LA GIUNTA COMUNALE

Vista l'allegata proposta di deliberazione avente ad oggetto: "SPOSTAMENTO MERCATO SETTIMANALE COMMERCIO AREE PUBBLICHE e ritenutala meritevole di accoglimento;

Visti i pareri espressi sulla proposta di deliberazione dai responsabili dei servizi interessati, ai sensi dell'art. 49 c. 1 T.U. D.Lgs. 267/2000;

Con voti favorevoli unanimi, espressi nelle forme di legge;

## **DELIBERA**

Di approvare in ogni sua parte la proposta di deliberazione che, allegata al presente provvedimento, ne costituisce parte integrale e sostanziale.

### **LA GIUNTA COMUNALE**

Considerata l'urgenza che riveste l'esecuzione dell'atto,  
Con voto unanime,

## **DELIBERA**

Di dichiarare la presente deliberazione Immediatamente Eseguitibile ex art. 134/4 del D.Lgs n. 267/2000



# COMUNE DI CARSOLI

Provincia dell'Aquila



## PROPOSTA DI DELIBERAZIONE DELLA GIUNTA COMUNALE

**Oggetto:**

**SPOSTAMENTO MERCATO SETTIMANALE COMMERCIO AREE PUBBLICHE.-**

### L'ASSESSORE AL COMMERCIO

- **Premesso** che, il Mercato settimanale attualmente si svolge all'interno dell'area denominata Via Nuova (ex Via delle Ripi);
- **Visto** che, con Delibera di Giunta Comunale n. 101 del 21.10.2014 è stato approvato il progetto "Scuole D'Abruzzo" per la ristrutturazione dell'edificio scuola secondaria di I° e II° grado in sostituzione edilizia;
- **Dato atto** che, per motivi di sicurezza, a tutela della pubblica incolumità, si rende necessario utilizzare, come area di cantiere per la lavorazione del materiale proveniente dal fabbricato demolito, parte delle aree adibite a viabilità pubblica e, nel giorno di mercoledì, destinate ad area mercatale, e che tale atto comporta l'intera occupazione dell'area mercatale per diversi mesi e la conseguente necessità dello spostamento dei posteggi del mercato;
- **Tenuto presente** che, è necessario per quanto sopra riportato provvedere allo spostamento temporaneo del mercato settimanale, attualmente situato nella zona di Via Nuova (ex Via delle Ripi), che sarà, appunto, occupata dal cantiere per la lavorazione dei detriti provenienti dalla demolizione specificata in premessa;
- **Ritenuto** che, a seguito di approfondite e specifiche analisi, oggetto di particolare studio, anche del tessuto commerciale e della capacità di poter migliorare la propria offerta verso i consumatori che possono essere, nel contempo, stimolati e incoraggiati a frequentare un mercato così detto di prossimità, con una visibilità superiore a quello che poteva essere nelle precedente collocazione, si è ritenuto di poter definire, ai fini dello spostamento, le aree appresso specificate;
- **Visto** che, a seguito dei recenti incontri, la nuova collocazione del mercato è stata individuata come di seguito descritta:
  - 1) **Via Roma dal civico n. 71 al civico n. 31 nel numero di banchi 17**
  - 2) **Via Valeria dal civico n. 2 al civico n. 24 nel numero di banchi 29**  
**di cui 6 Alimentaristi, 5 Produttori Agricoli Alimentari, 16 Non Alimentaristi 1 Artigiano e 1 Fioraio**  
**come da allegati A e B alla presente;**

che tale disposizione è stata regolarmente sottoposta, con due conferenze dei servizi, ai rappresentanti degli operatori e dei consumatori e valutata anche dal punto di vista urbanistico e della viabilità pubblica così come previsto dalle norme di rif.to nazionali e regionali, e che in data 15 aprile e 20 aprile c.a., si sono avuti incontri finalizzati a concertare l'eventuale definizione dei banchi all'interno delle aree mercatali;

- **Considerato** che, per operare lo spostamento si è reso necessario stilare una graduatoria in base all'art. 2 comma 12 della legge regionale n. 135 del 23.12.1999, e che tale elenco è stato sottoposto al vaglio, sia dei singoli operatori commerciali del mercato che dei loro rappresentanti di categoria;
- **Considerato** che, la Provincia dell'Aquila, organo competente a stabilire le limitazioni ovvero i permessi per la viabilità ordinaria della zona interessata, per mezzo dei responsabili del settore viabilità, logistica e protezione civile, ha dato parere favorevole alla sopradetta nuova collocazione del mercato settimanale come si evince dalla nota n. 25072/2016 con le relative precisazioni;
- **Considerato** che, la cittadinanza e gli organi di controllo, saranno opportunamente e dettagliatamente informati con tutti i mezzi previsti, per la nuova collocazione del mercato settimanale, soprattutto per quanto attiene alla nuova viabilità che sarà curata dal locale Comando di Polizia Locale, che ha già predisposto un efficace lavoro di monitoraggio e collocazione di opportuna segnaletica;
- **Vista** la L.R. n. 135 del 23.12.1999, "norme e modalità di esercizio del commercio al dettaglio su aree pubbliche nel territorio della Regione Abruzzo" a norma del titolo X del D.Lgs 31 marzo 1998, n. 114 e ss.mm.ii.;
- **Visto** l'art. 50 del T.U. sull'Ordinamento del Enti Locali approvato con D.Lgs. n. 267 del 18 agosto 2000;
- **Visto** il Regolamento Comunale per l'istituzione e funzionamento del mercato ambulante;

### **PROPONE**

Di ritenere la narrativa che precede parte integrante e sostanziale della presente;

- 1) Di approvare la nuova collocazione temporanea del mercato così come riportato negli elaborati tecnici allegati, che formano parte integrante e sostanziale del presente atto;
- 2) Istituire nelle suddette aree i posteggi così suddivisi:
  - 1) Via Roma dal civico n. 71 al civico n. 31 nel numero di banchi 17 Non Alimentari
  - 2) Via Valeria dal civico n. 2 al civico n. 24 nel numero di banchi 29  
di cui 6 Alimentari, 5 Produttori Agricoli Alimentari, 16 Non Alimentari 1 Artigiano e 1 Fioraio;
- 3) Assegnare, come da allegati A e B alla presente, i suddetti posteggi agli operatori commerciali seguendo l'ordine di priorità già stabilito nelle riunioni tenutesi il 15 ed il 20 aprile u.s., demandando ai Responsabili dei Servizi, ciascuno per quanto di competenza, ogni provvedimento necessario da recepire;
- 4) Disporre che, per l'effetto di cui sopra, siano apposti ai sensi del Nuovo Codice della Strada, i segnali di divieto, di obblighi e limitazioni necessari alla interdizione del traffico nella giornata del Mercoledì, anche con la rimozione dei veicoli in sosta o fermata, in tutta l'area sopra individuata, interessata dal mercato settimanale, nel rispetto altresì delle indicazioni di cui alla nota della Amministrazione Provinciale in premessa citata;
- 5) Di dare adeguata pubblicità alla spostamento suddetto disponendone la pubblicazione sul sito istituzionale dell'ente;
- 6) Di dichiarare la presente deliberazione immediatamente eseguibile ai sensi dell'art. 134 comma 4 del d.lgs. 267/2000 e s.m.i.

Il Proponente

F.to Ass. Augusto Di Gennaro

In ordine alla regolarità tecnica: favorevole

Il Responsabile del Servizio Vigilanza

F.to Stefano Zazza

---

Il Responsabile del Servizio Urbanistico /SUAP

F.to Ing. Quinto D'Andrea

---


---

In ordine alla regolarità contabile: favorevole

Il Responsabile del Servizio Finanziario


F.to Dott.ssa Anna Maria D'Andrea

---

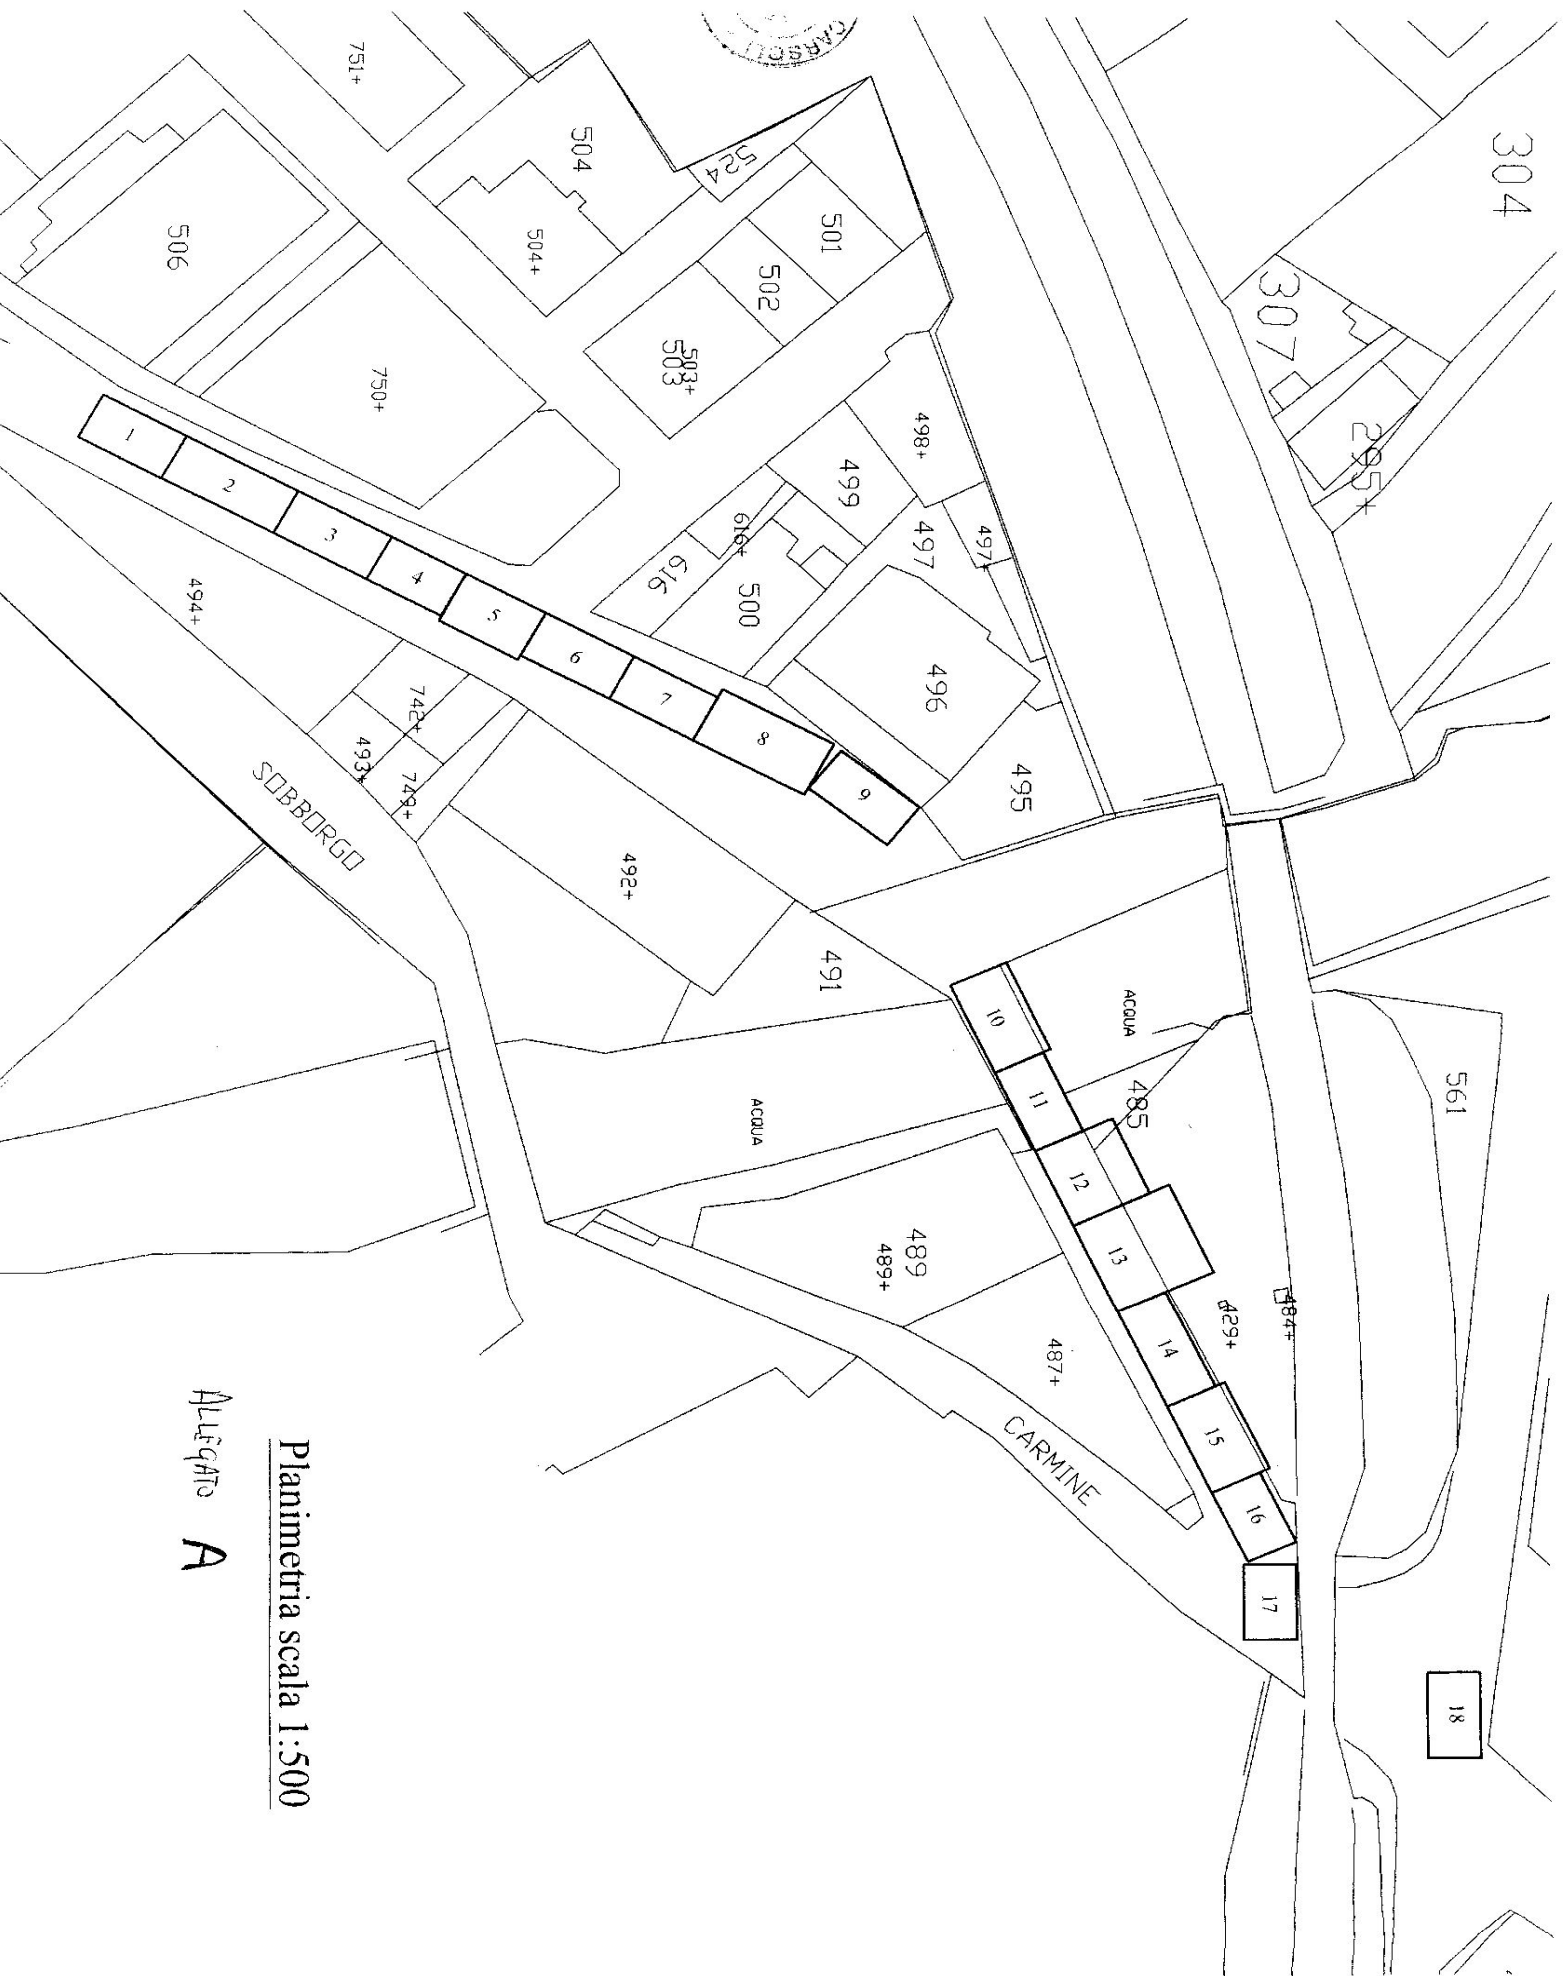

Planimetria scala 1:500

ALLEGATO **A**

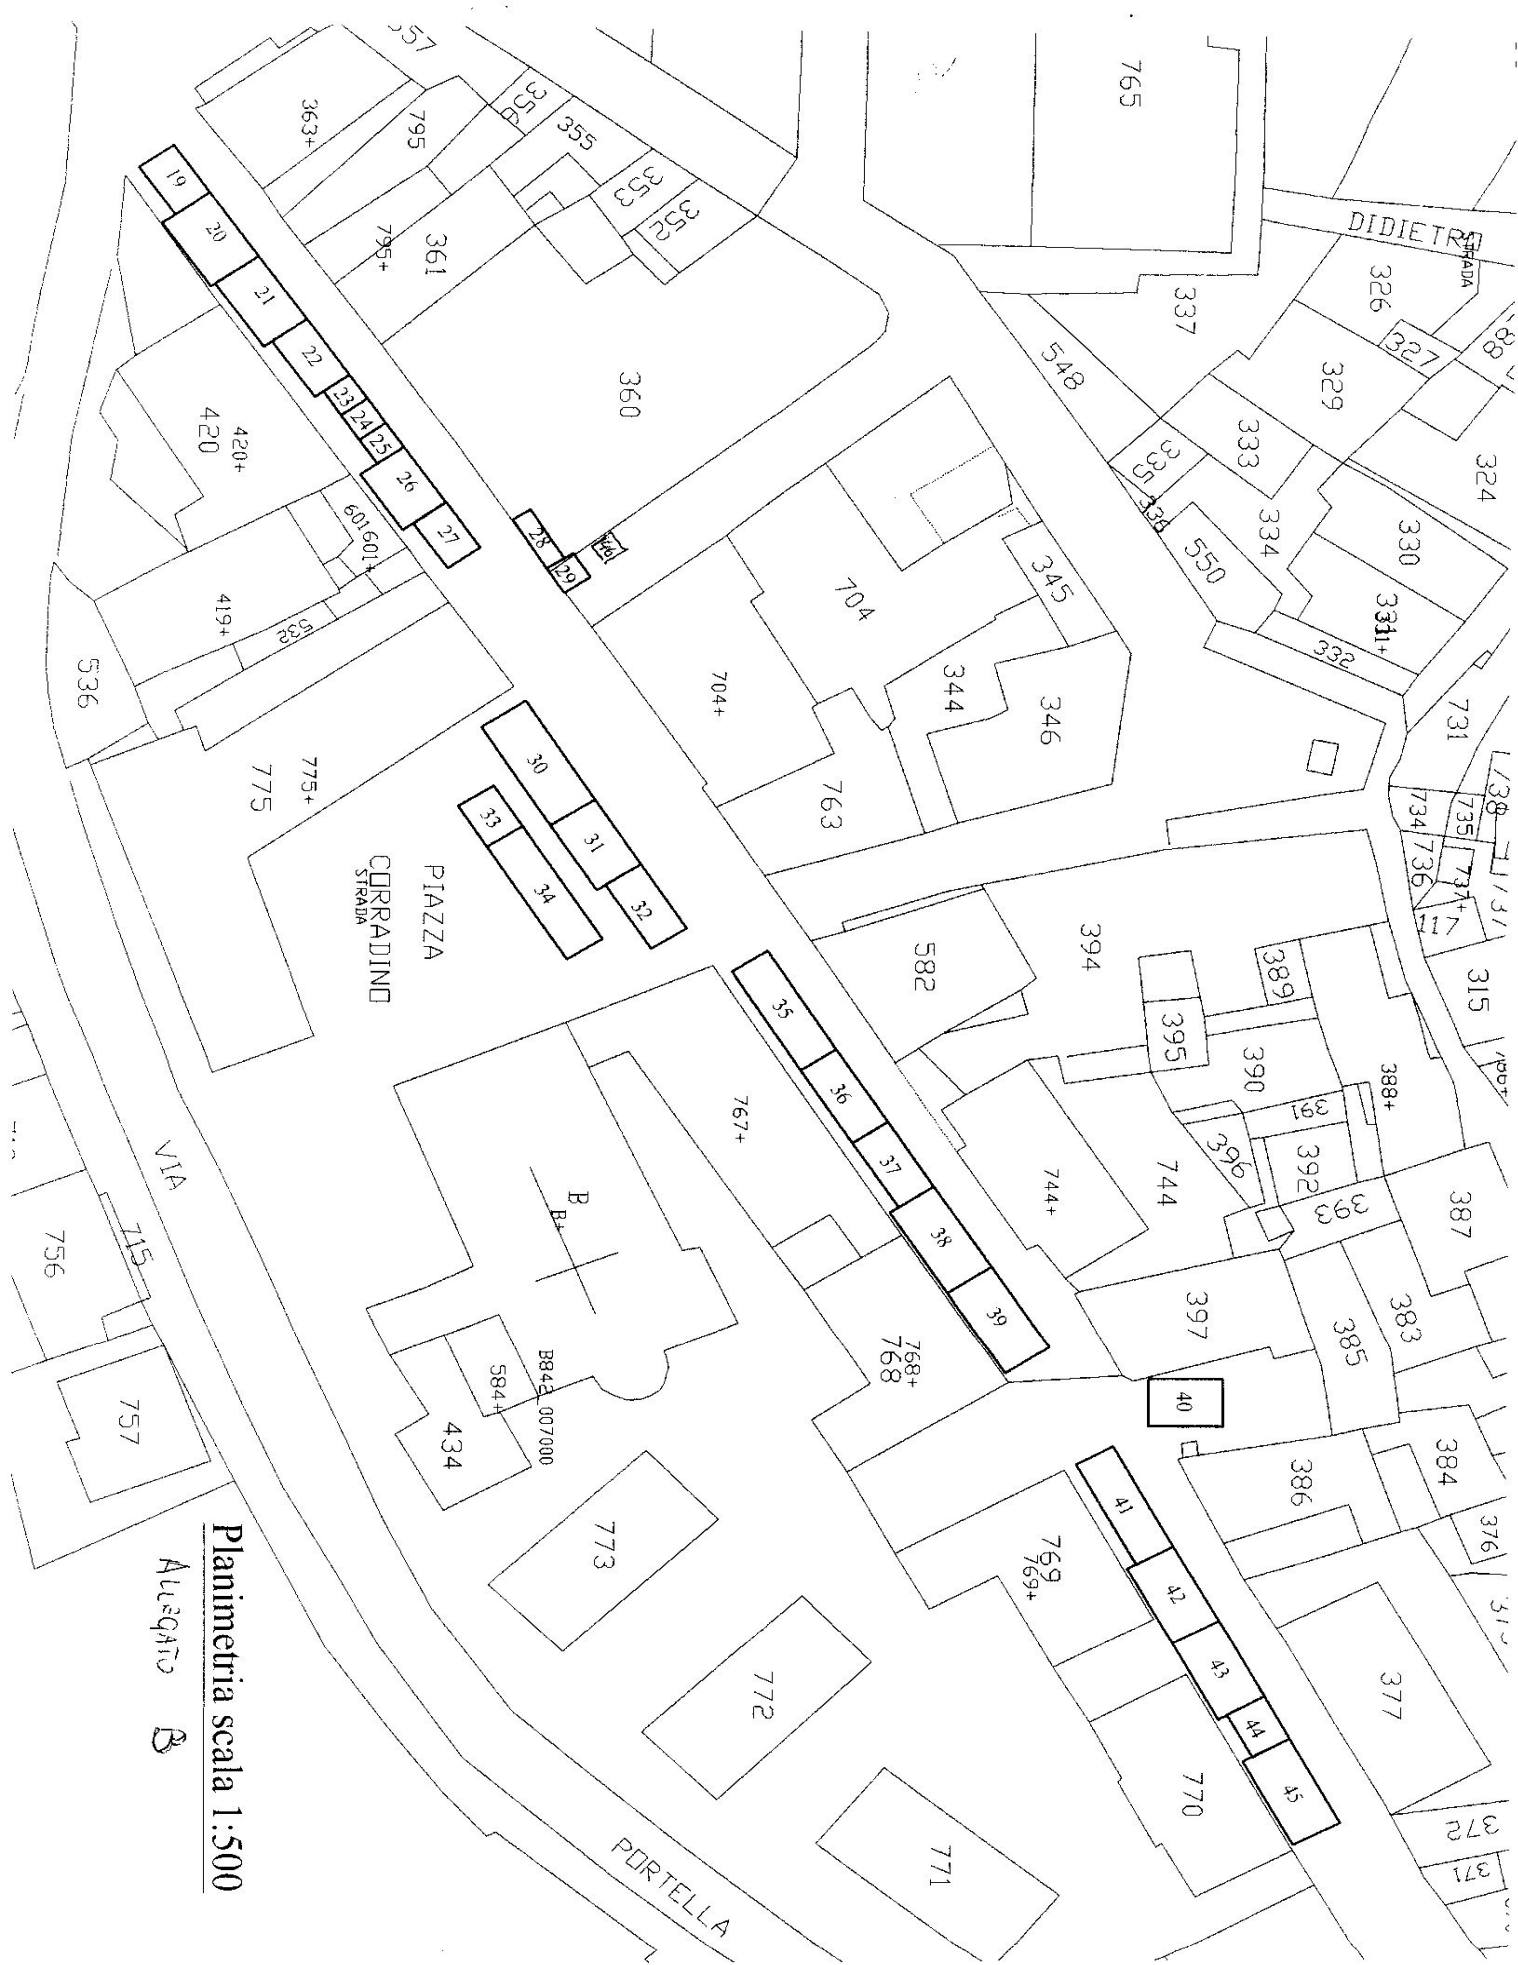

Planimetria scala 1:500

Allegato B

Approvato e sottoscritto

IL PRESIDENTE  
F.to Dott.ssa Velia Nazzarro

IL SEGRETARIO COMUNALE  
F.to Dott.ssa Elena Gavazzi

---

Il sottoscritto, visti gli atti d'ufficio,

ATTESTA  
che la presente deliberazione

- Viene pubblicata in data odierna sul sito web del Comune – albo pretorio on line per rimanervi 15 giorni consecutivi (art. 124, c. 1 del T.U. 18.08.2000 n. 267/2000 – art. 32 c. 1 Legge 18.06.2009 n. 69)
- E' stata compresa nell'elenco prot. n° 5797 in data odierna delle delibere comunicate ai capigruppo consiliari (art. 125 del T.U. 18.08.2000 n. 267)
- E' copia conforme all'originale

Dalla Residenza Comunale, li 22/06/2016

Il Segretario Comunale  
F.to Dott.ssa Elena Gavazzi

---

Il sottoscritto, visti gli atti d'ufficio,

ATTESTA  
che la presente deliberazione

- E' stata dichiarata immediatamente eseguibile (art. 134, c. 4 del T.U.)
- E' divenuta esecutiva il giorno \_\_\_\_\_ decorsi 10 giorni dall'ultimo di pubblicazione (art. 134, c. 3 del T.U. 267/2000)
- E' stata pubblicata sul sito web del Comune – albo pretorio on line – come prescritto dall'art. 124, c. 1, del T.U. n. 267/2000 e dall'art. 32 c. 1 Legge 18.06.2009 n. 69, per quindici giorni consecutivi dal \_\_\_\_\_ al \_\_\_\_\_

Dalla Residenza Comunale, li .....

Il Segretario Comunale  
\_\_\_\_\_