

P.E.C. comune.carsoli.aq@pec.comnet-ra.it

Spett.le
Comune di Carsoli
c.a. Commissario Straordinario
Dott.ssa Ilaria Tortelli
Piazza della Liberta, 1
67061 – CARSOLI - AQ

p.c. Ufficio Tecnico
c.a. Arch. Roberto Ziantoni

Roma il 5 Marzo 2015

Oggetto: Istanza di realizzazione dell'impianto radio di pubblica utilità di Pietrasecca (loc. Acquedotto) distinto al catasto al Foglio 19, mappale 232, limitatamente ad una porzione di 12 mq.

Con riferimento all'oggetto, nell'ambito delle attività di sviluppo di servizi radioelettrici di telecomunicazioni e di pubblica utilità che stiamo svolgendo per codesta Amministrazione da diversi anni, attività concretizzatesi principalmente con il completamento della copertura televisiva su tutto il territorio comunale, risultata carente dalla recente transizione al digitale terrestre, e dall'ampliamento dell'offerta radiofonica al fine di migliorare l'infomobilità e l'informazione, siamo a richiedere di poter completare la realizzazione dell'impianto di pubblica utilità di Pietrasecca loc. Acquedotto.

Come è noto al responsabile del Servizio Tecnico su tale sito, potenzialmente idoneo ad un efficace servizio autostradale di infomobilità, sono stati effettuate delle prove tecniche di trasmissione che hanno dato conferma dell'idoneità dello stesso a svolgere un servizio di prevalente interesse pubblico, consistente nella ripetizione di segnali radiofonici di pubblica utilità suindicati (avendo la concessionaria autostradale affidato anche ad altri operatori il servizio originariamente svolto in esclusiva da Isoradio), oltre ad essere idoneo per la realizzazione di un ponte radio ad uso del Comune di Carsoli da gestire per tramite del "Gruppo Comunale di Protezione Civile".

Tale sperimentazione ha dato ottimi risultati sul piano tecnico confermando, come detto, la bontà del sito che, peraltro, è già ampiamente antropizzato e già destinato ad accogliere impianti di telecomunicazioni telefonici e non.

Per quanto sopra, con la presente il sottoscritto Proni Paolo, rappresentante legale della Fortel S.r.l., fa istanza presso codesta Amministrazione affinché venga assegnata, presso il sito di Pietrasecca loc. Acquedotto, una area per il posizionamento di uno shelter outdoor di circa mq 6 per il ricovero apparati e per la definitiva sistemazione del palo di supporto delle antenne, previa mutamento di destinazione d'uso ex art. 6 L.R. 25/88 e s.m.i di una porzione di area di consistenza pari a mq 12 all'interno del terreno di proprietà comunale distinto in catasto al Foglio 19, mappale 232, in quanto, per informazioni assunte dall'Ufficio Tecnico, risulta che tale area di sedime è di natura demaniale civica.

Considerato che codesta società non percepisce canoni di locazione dai gestori radiofonici che ripetono il segnale suindicato, ma l'interesse risiede unicamente nel fatto di poter assolvere in maniera completa tutte le attività di manutenzione impiantistica che la nostra società svolge ai propri clienti e per conto dei suindicati gestori, al momento non siamo in grado di indicare un canone di riferimento ai fini del ristoro della collettività per il mutamento di destinazione d'uso civico di che trattasi, tuttavia, conoscendo bene le esigenze del Comune di Carsoli e le difficoltà di bilancio in cui versano gli enti locali Comunali, oltre che le esigenze di ripetizione del segnale di protezione civile, proponiamo fin d'ora con la presente la realizzazione della struttura a nostro totale carico e concedere lo stesso in uso gratuito al Comune di

FORTEL S.r.l.

Sede Sociale
I - 00153 Via Portuense 104 - ROMA
C.F. Reg. Imprese Roma e P.Iva 11114161000
R.E.A. RM 1279773
Capitale Sociale 10.000,00 € i.v.

Sede Operativa
I - 00118 Via Botricello 1 - ROMA
Tel. +39 06 99330766 Fax +39 06 23311756

fortel@fortel.it www.fortel.it

Carsoli, per i suddetti scopi di pubblica utilità ed in relazione alle esigenze del "Gruppo Comunale di Protezione Civile", con particolare attenzione alla copertura del servizio anche nella frazione di Tufo la quale, in particolari condizioni meteo, rimane spesso isolata (ciò anche utilizzando eventuali altre strutture comunali esistenti, alla stregua di quanto si è già provveduto ai fini della fruizione radiotelevisiva).

Considerato altresì dell'informativa ricevuta per vie brevi sull'intenzione di codesto ente di prevedere nel redigendo "Piano di Protezione Civile Comunale" dell'utilizzo di apparati di ponte radio di prossima disponibilità o già in possesso di codesta amm.ne, quest'ultimi possono essere anch'essi installati e mantenuti a titolo gratuito.

Con separata nota la scrivente trasmetterà al Comune di Carsoli una valutazione economica del controvalore di tali attività e servizi al fine di poter stimare il ristoro per la comunità che tale attività rappresenterebbe, il tutto finalizzato ad un accoglimento della presente istanza.

Restando a disposizione per ogni adempimento od approfondimento al riguardo, ed in attesa di riscontro alla presente, si porgono distinti saluti.

Fortel S.r.l.


Il Legale Rappresentante

Paolo Proni


(documento firmato digitalmente ai sensi delle vigenti norme in materia)

Si allega:

- 1) *Prospetto e pianta preliminare dell'opera*
- 2) *Documento identità Rappresentante Legale*

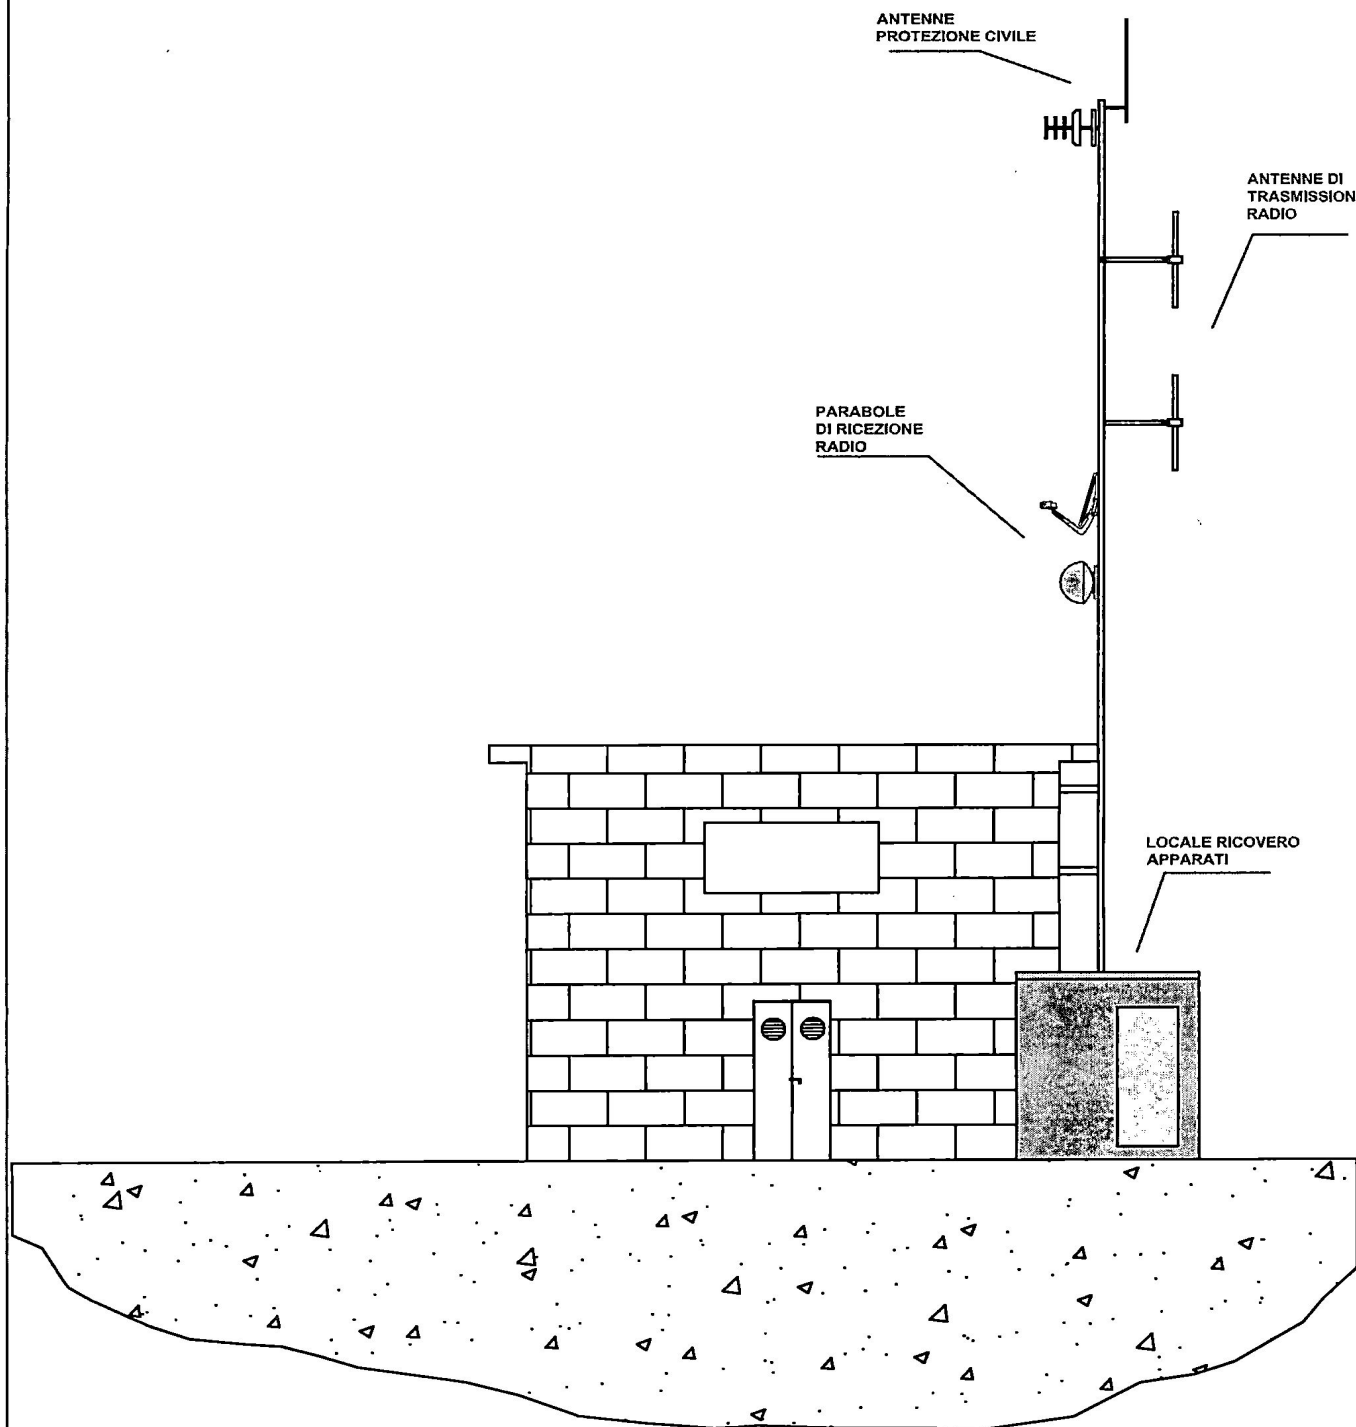

Progettista: Paolo Proni		Scala: 1:100	Tav 2	FORTEL
Disegnatore: Santinello Daniele	Data: 05/03/2015	Comune: Carsoli		Prov.:AQ
Revisore:	Data rev.:	Località: Pietrasecca		
File:Pietrasecca.dwg	Committente: Comune di Carsoli			
<small>LA COPIA DI QUESTO DOCUMENTO, LA DIVULGAZIONE A TERZI, O L'USO A QUALSIASI SCOPO DI QUANTO IN ESSO CONTENUTO SENZA AUTORIZZAZIONE SCRITTA DA PARTE DELLA FORTEL E' LEGALMENTE VIETATO.</small>		Titolo:All.2 - Prospetto sito di trasmissione		

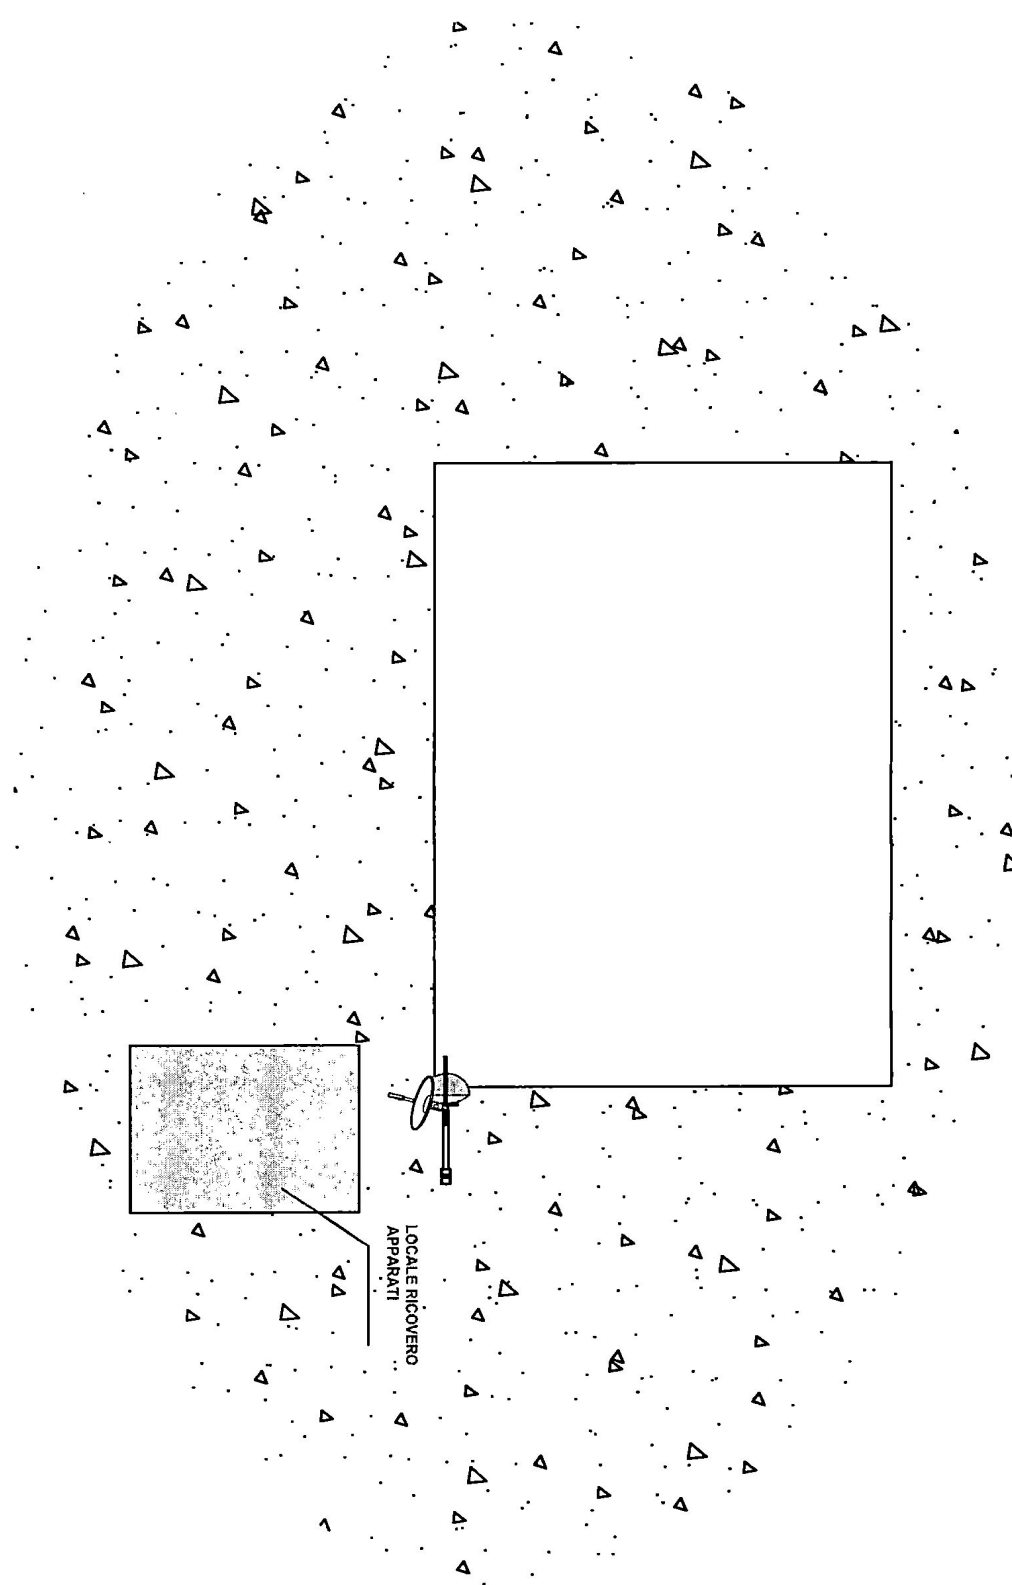

Progettista: Paolo Proni		Scala: 1:100	Tav 1	FORTEL
Disegnatore: Santinello Daniele	Data: 05/03/2015	Comune: Carsoli		
Revisore:	Data rev.:	Località: Pietrasecca		
File:Pietrasecca.dwg		Committente: Comune di Carsoli		
<small>LA COPIA DI QUESTO DOCUMENTO, LA DIVULGAZIONE A TERZI, O L'USO A QUALSIASI SCOPO DI QUANTO IN ESSO CONTENUTO SENZA AUTORIZZAZIONE SCRITTA DA PARTE DELLA FORTEL È LEGALMENTE VIETATO.</small>		Titolo: All.1 - Pianta sito di trasmissione		