


| DESTINAZIONE | ALTEZZA | VOLUME | SUPERFICIE | SUPERFICIE FINESTRATA | SUPERFICIE APRIBILE | 1 / |
|--------------|---------|--------|------------|-----------------------|---------------------|-----|
|--------------|---------|--------|------------|-----------------------|---------------------|-----|

NEGOZIO 1

| | | | | | | |
|----------------|------|--------|-------|------------|----------|-------|
| LOCALE VENDITA | 3,80 | 262,20 | 69,00 | Mq 12,60 | Mq 12,60 | 8,62 |
| BAGNO | 3,00 | 5,13 | 1,71 | ASPIRATORE | | 0,21 |
| ANTI BAGNO | 3,00 | 4,80 | 1,60 | ----- | ----- | ----- |
| SPOGLIATOIO | 3,00 | 6,27 | 2,09 | ----- | ----- | ----- |

NEGOZIO 2

| | | | | | | |
|----------------|------|--------|-------|----------|----------|-------|
| LOCALE VENDITA | 3,80 | 269,80 | 71,00 | Mq 21,00 | Mq 21,00 | 8,88 |
| BAGNO | 3,00 | 5,13 | 1,71 | Mq 0,70 | Mq 0,70 | 0,21 |
| ANTI BAGNO | 3,00 | 4,80 | 1,60 | ----- | ----- | ----- |
| SPOGLIATOIO | 3,00 | 9,90 | 3,30 | ----- | ----- | ----- |

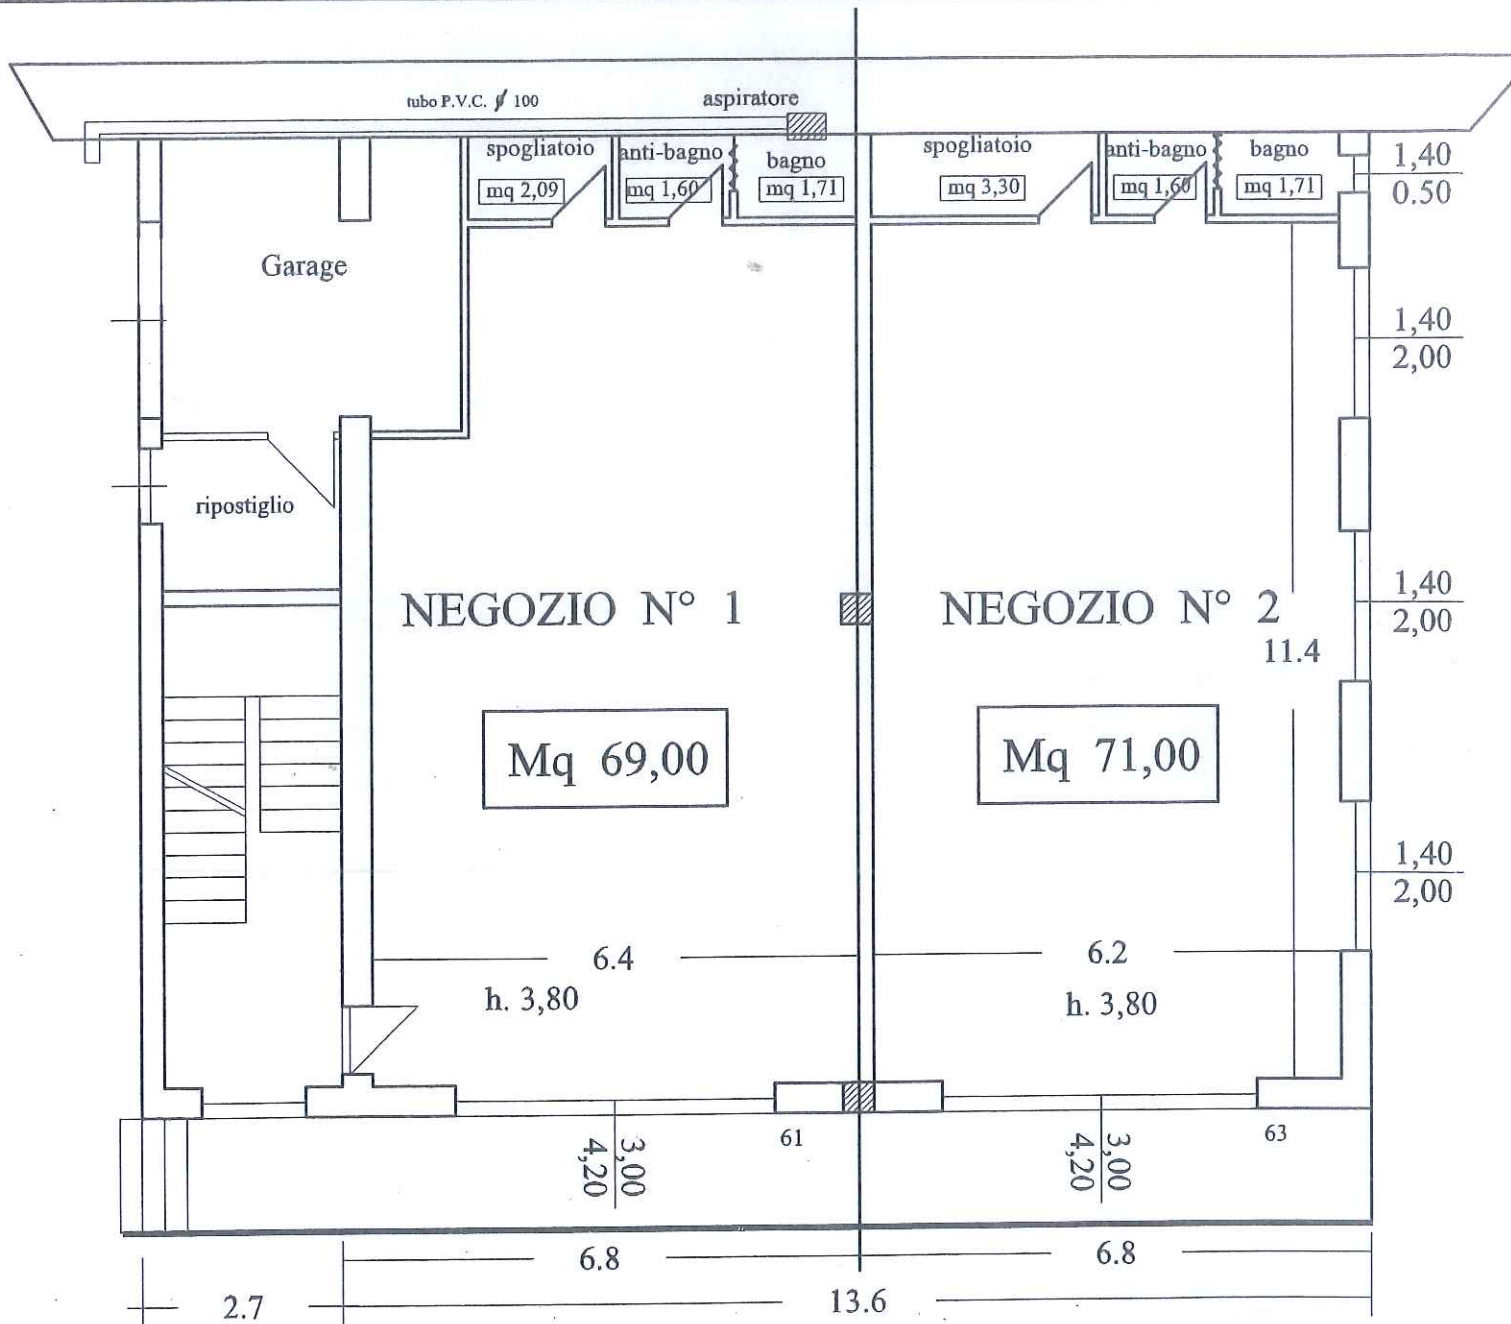

PIANTA PIANO TERRA

Via Dei Costaroni