



Estratto da masterplan delle aree a progetto unitario comparto Lidi Nord_Opere di interesse pubblico_IX-X annualità



Estratto fotopiano

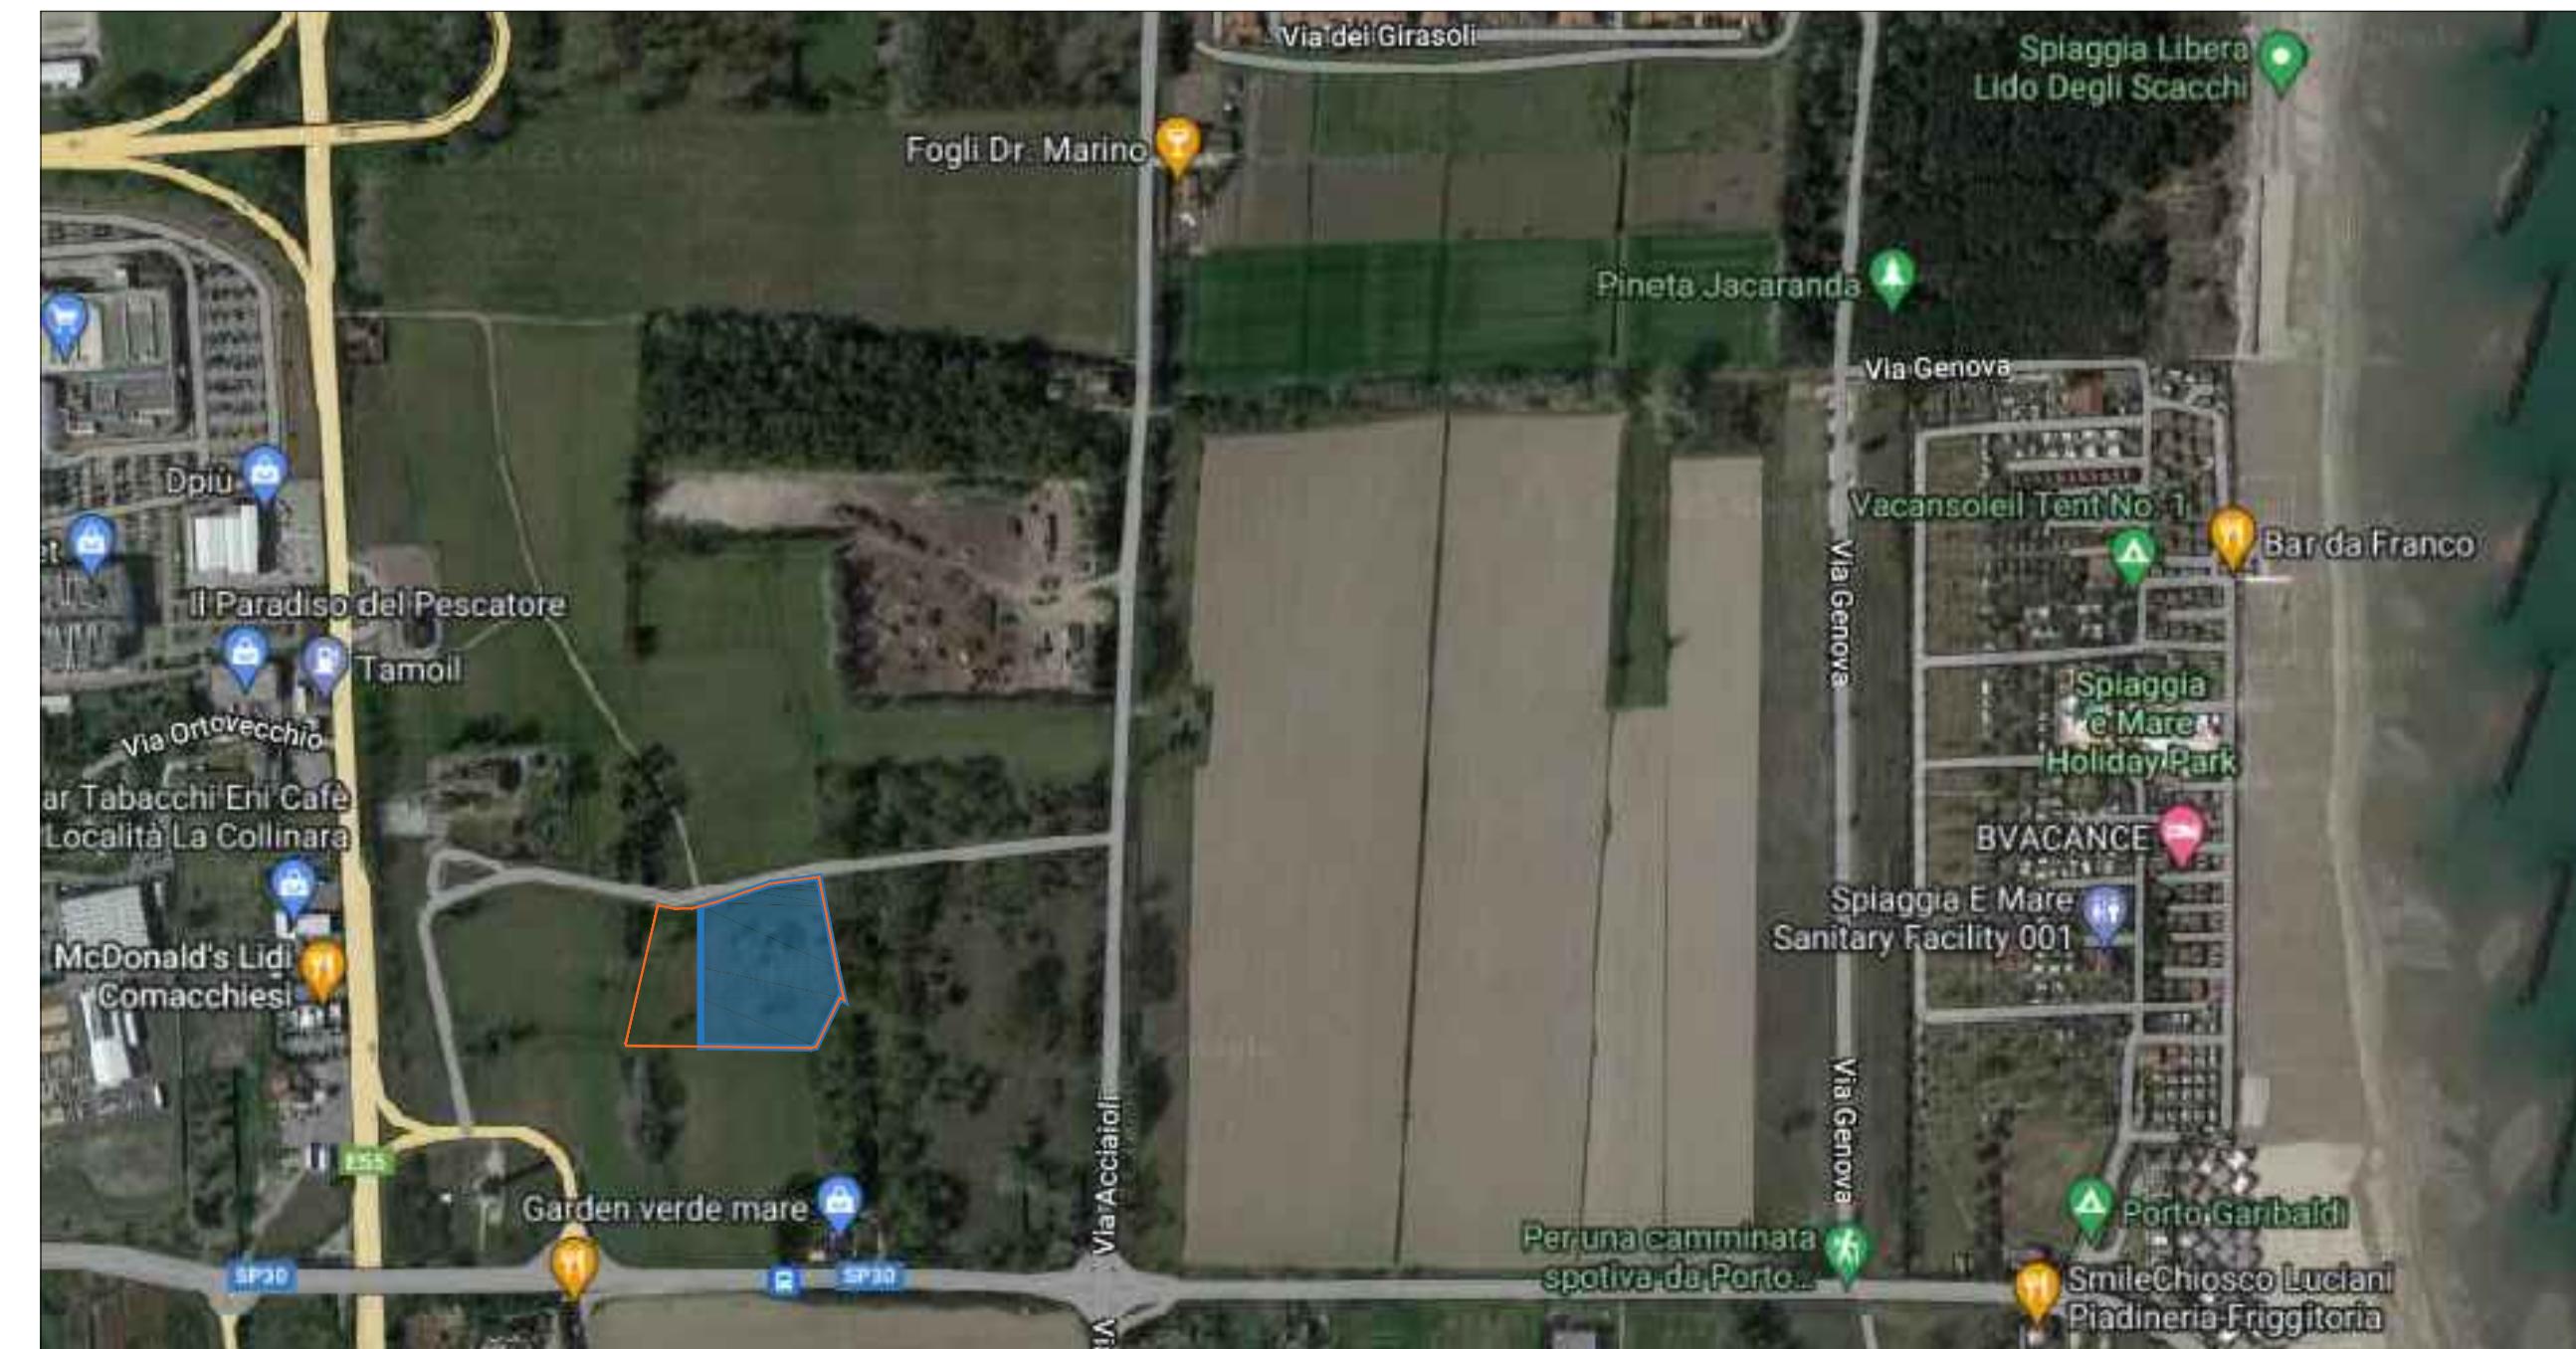

BOSCO ELICEO:
alberature con schema a quincone

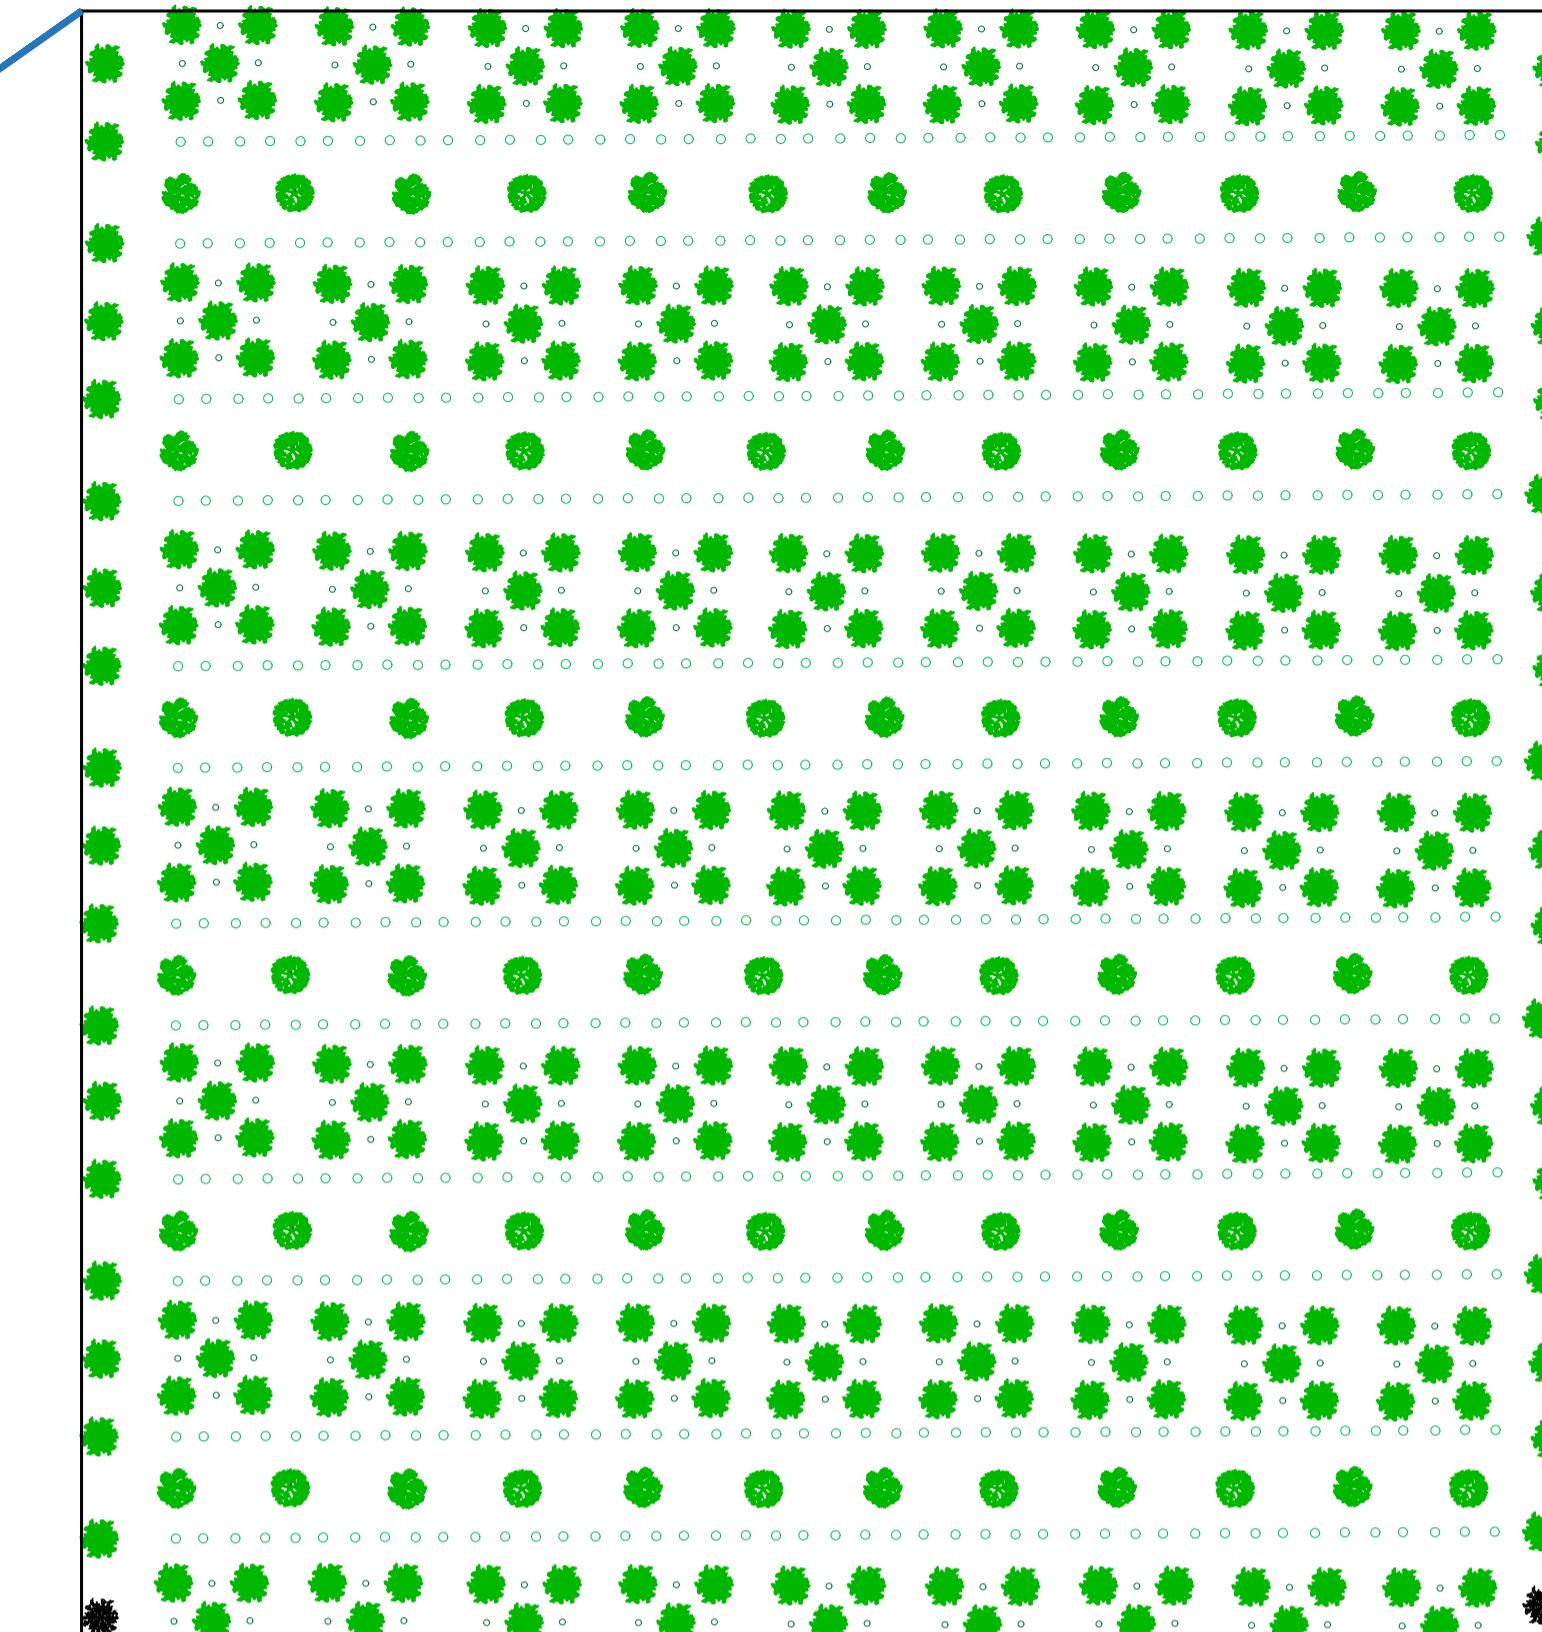

LEGENDA ALBERATURE

- QUERCUS ILEX-LECCIO
- PINO DOMESTICO
- POPULUS ALBA-PIOPO BIANCO
- CESPUGLI ARBUSTIVI
- MACCHIE ARBUSTI SOTTOBOSCO

Estratto catastale




INDIVIDUAZIONE UMPA 2
art.7 della disciplina per l'attuazione degli interventi, compensazioni extra comparto - I biennio

Riferimenti catastali:
foglio 49 particella 102
mq 14.400

UMPA 2 Spiaggia & Mare - (foglio 49 particella 102, parte)
Realizzazione fascia a valenza naturalistica C.BOS - riconfigurazione bosco eliceo
estensione mq 10.536 mq (come da linee Guida approvate dall'Ente Parco con delibera
n. 94 del 16/12/2016)

Estratto allegato 20 dell'accordo art. 40

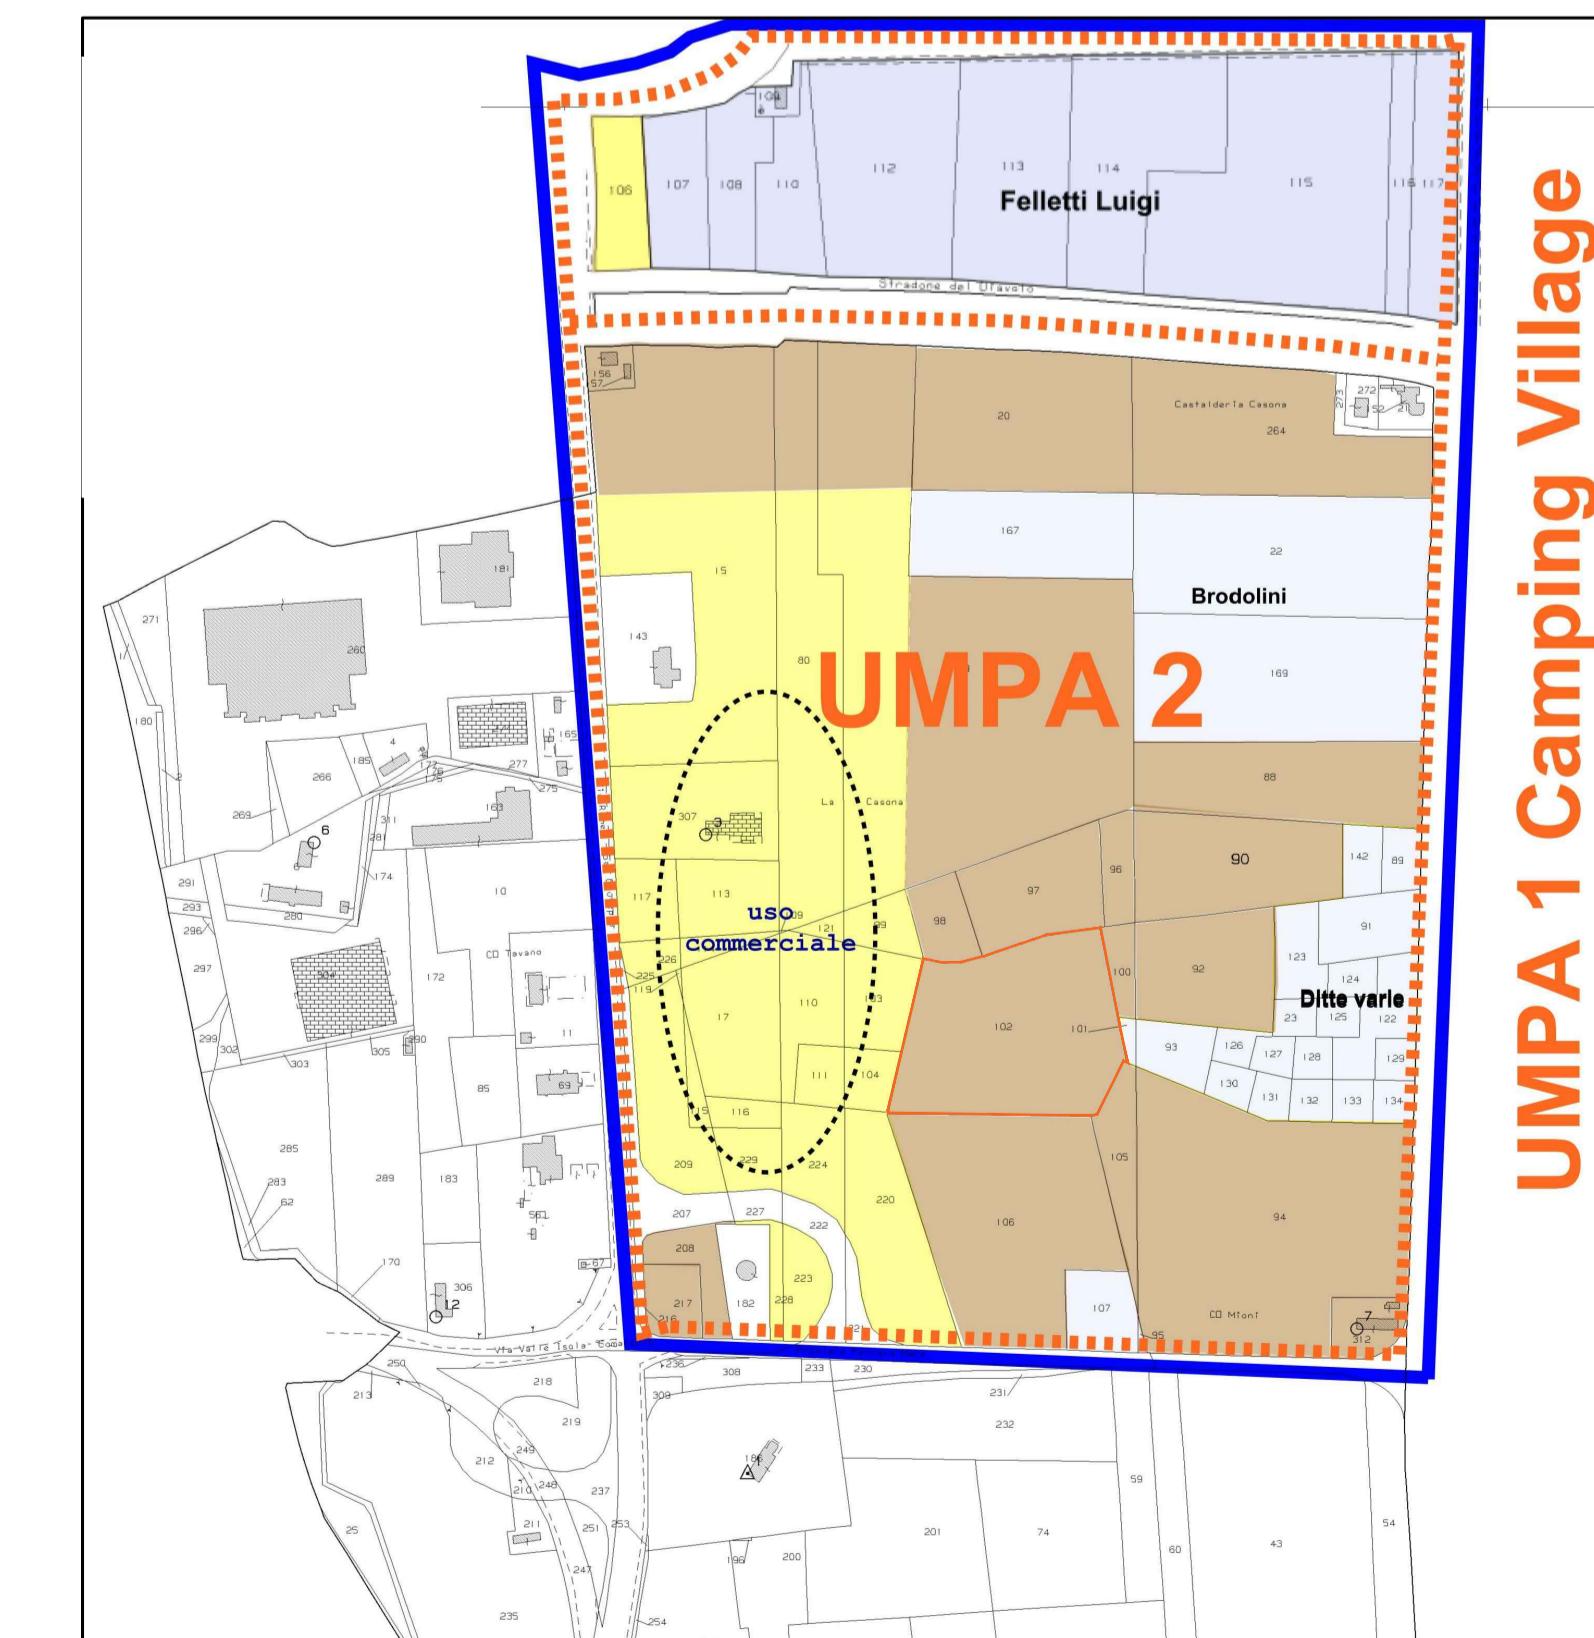

UMPA 1 Camping Village



Progetto definitivo delle opere private e delle opere pubbliche riguardante la riorganizzazione e la riqualificazione funzionale ed ambientale del
campetto/villaggio turistico "Spiaggia e Mare" - Via dei Mille 62, Porto Garibaldi,
Comacchio (FE).

Oggetto: UMPA 2 - C.BOS - Fascia a valenza naturalistica 10.563mq

D10.1
rev 01

Progettista architettonico Arch. Lorenzo Agosta Arch. Gian Arnaldo Caleffi	Il Committente Holiday Park "Spiaggia e mare"
Coordinamento dello S.I.A. Arch. Gian Arnaldo Caleffi Architetto S.r.l.	Programmazione territoriale e Progetto Arch. Lorenzo Agosta
Progettista opere verdi Tecnico Progettista di Spazi Verdi Silvia Fogli	Progettista impianti elettrici Per. Ind. Massimo Brutomesso
Indagini geologiche Dott. Geol. Thomas Veronese	Progettista impianti meccanici Per. Ind. Maurizio Farinelli
Data Marzo 2023	Partner: Archiller s.r.l. Società di ingegneria certificata UNI EN ISO 9001:2015 da TÜV Italia s.r.l. per il campo di applicazione: Progettazione, Integrazione, direzione lavori e coordinamento della sicurezza per la costruzione e la ristrutturazione e il restauro di edifici civili ed industriali ed opere di urbanizzazione. Sviluppo di piani territoriali ed esecuzione di studi ambientali. Verifiche sulla progettazione delle opere ai fini della validazione, condotte ai sensi delle legislazioni applicabili.
Lorenzo Agosta architetto Via Albere 80/D 37138 Verona - tel.+39 045 8203240 pec.lorenzo.agosta@archiworldpc.it email.lorenzo.agosta5@gmail.com	ref 2147_C15_a_A12_01_D10_1_verde.dwg Data destinazione Marzo 2023 Comune di Comacchio