STAMP_TIF_CONVERSION
INFO_LAYOUT_TIL_ISO-FULL-BLEED-A1
SCHEDA_GRIGIA_INFO

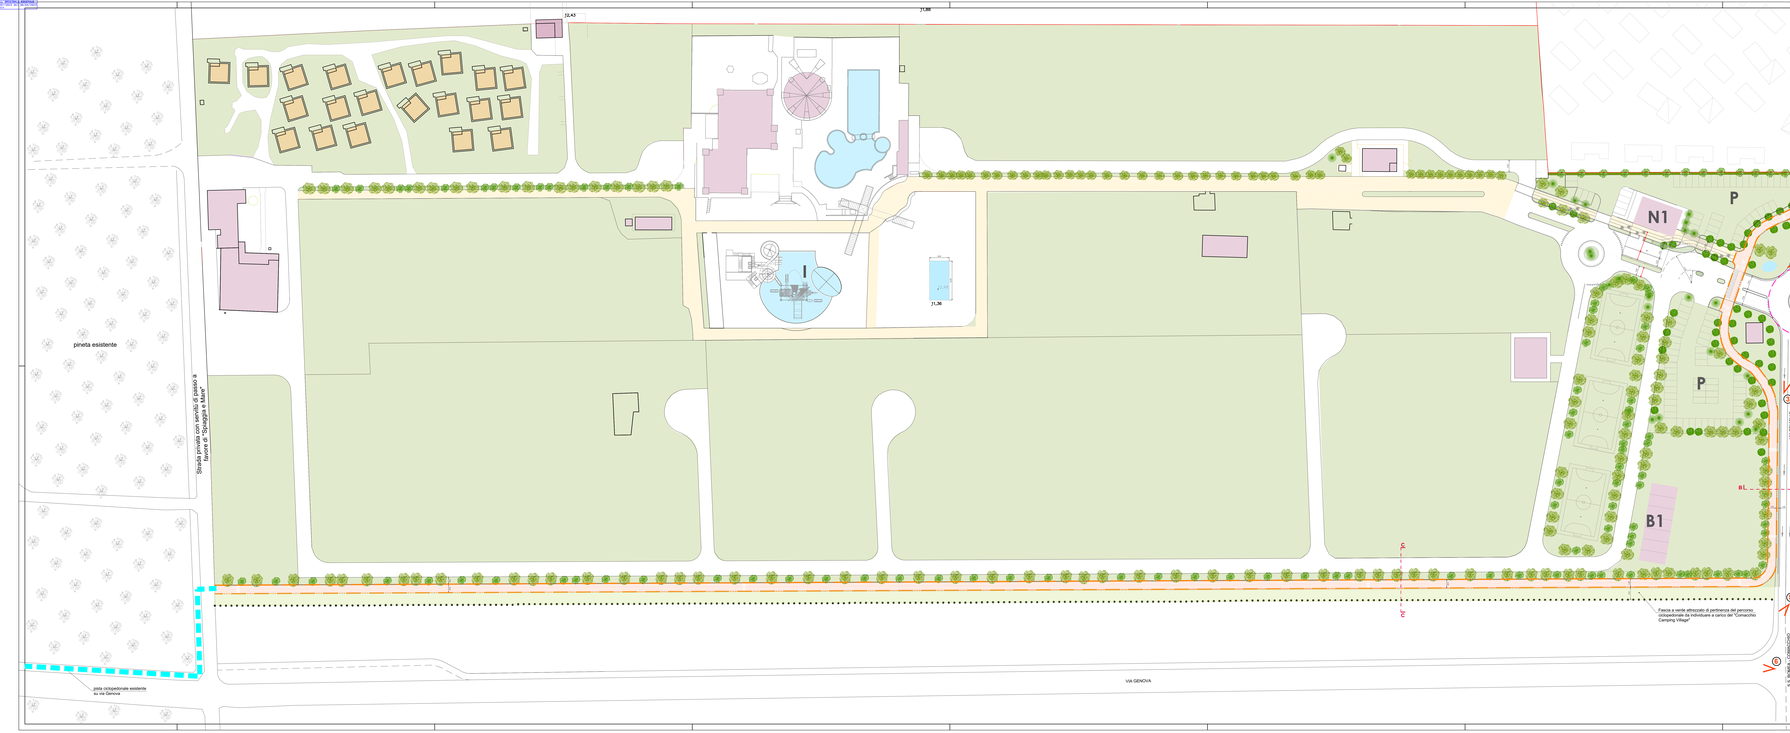

planimetria di progetto

scala 1:200

Sezione B-B

scala 1:100

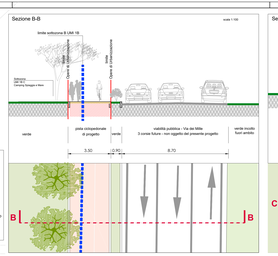

Sezione C-C

scala 1:100

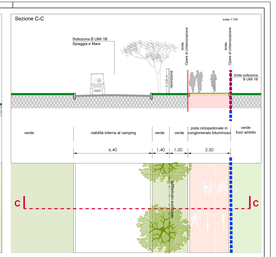

Particolare costruttivo tipo raccordo prato-pista ciclopedonale

scala 1:25

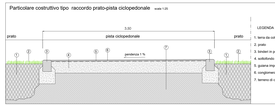

Particolare recinzione

Rete metallica con pali plastificata verde

scala 1:25

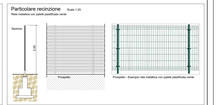

Documentazione fotografica della stato di fatto

Progetto esecutivo delle opere pubbliche riguardante la riorganizzazione e la riqualificazione funzionale ed ambientale del campeggio/villaggio turistico "Spiaggia e Mare" - Via dei Mille 43, Porto Garibaldi, Comacchio (FE).

pE03
rev 02

Elaborato grafico architettonico percorso ciclopedonale

Progettista architettonico	A Committente
Arch. Lorenzo Agosto Arch. Gian Arnoldo Colelli	Holiday Park "Spiaggia e mare"

Coordinamento della S.I.A.	Programmazione territoriale e Progetto	Progettista impianti elettrici	Progettista impianti meccanici
Arch. Gian Arnoldo Colelli ArchiNet S.r.l.	Arch. Lorenzo Agosto	Per. Ind. Massimo Bruttomesso	Per. Ind. Maurizio Fainelli

Progettista opere verdi	Indagini geologiche	Indagini naturalistiche	Indagini acustiche
Tecnico Progettista di Spazi Verdi: Silvia Fogli	Dott. Geol. Thomas Veronese	Studio Delta Dott.ssa Cristina Barbieri	Ing. Vito Signorello

Ottobre 2022

Lorenzo Agosto architetto
Via Alberto Mario 57/1 48 Ravenna - tel 0544 543 620/340
pec lorenzo.agosto@pecfrancoforo.it
email lorenzo.agosto@libero.it

Proprietà: **ArchiNet** s.r.l.
Tutti i diritti riservati ai sensi della L.633/41 e del D.Lgs. 30/05 2005 n.196 Codice in materia di protezione dei dati personali. Progettazione, immagine, layout e contenuti sono di proprietà esclusiva dello studio e non possono essere riprodotti, anche parzialmente, senza autorizzazione scritta. Le informazioni contenute in questo elaborato sono riservate e ad uso esclusivo del committente. Vietata ogni divulgazione, copia o diffusione, contenuta in ogni forma, senza la preventiva autorizzazione scritta dello studio. Ogni violazione sarà perseguita a norma di legge.

ex_STAT_CTG_a_AVA_02_pE03_percorso ciclopedonale.dwg

rev	descrizione	scala	A1	A3
prima stesura	OTTOBRE 2022	1:200	1:100	1:200