COMUNE DI COMACCHIO
E
COPIA CONFORME ALL'ORIGINALE DIGITALE
Protocollo N.0022204/2023 del 08/04/2023
Firmatario: LORENZO AGOSTA

PIANTA PIANO TERRA

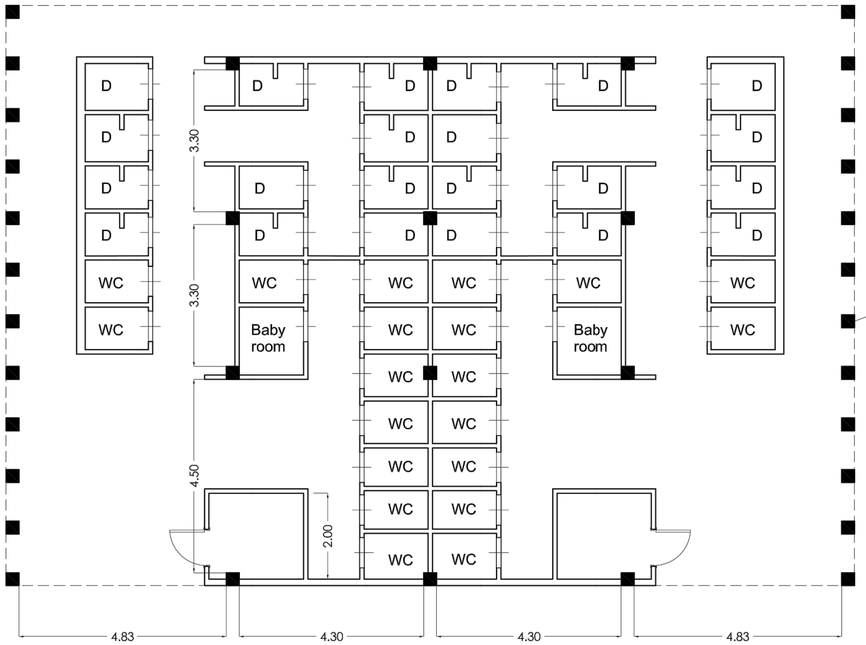

OSSATURA A PILASTRI IN C.A.
E TRAVI IN LEGNO LAMELLARE

1 scala 1:25

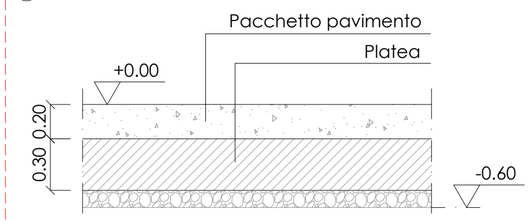

SEZIONE

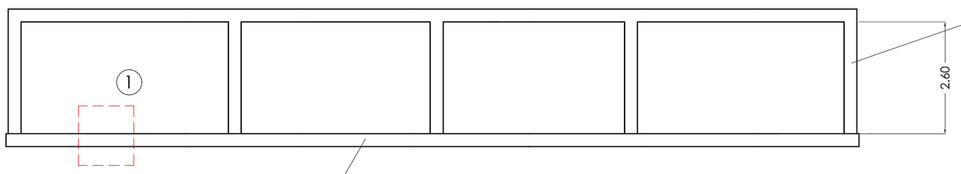

OSSATURA A PILASTRI IN C.A.
E TRAVI IN LEGNO LAMELLARE

FONDAZIONE A PLATEA DIRETTA

SEZIONE DI ARMATURA
DELLA PLATEA

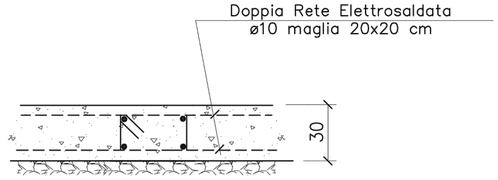

NOTE GENERALI

- TUTTE LE QUOTATURE PLANIMETRICHE SONO ESPRESSE IN "m"
- TUTTE LE QUOTE ALTIMETRICHE SONO ESPRESSE IN "m"
- CALCESTRUZZO tipo C25/30 (Rck 30 N/mmq)
- ACCIAIO PER ARMATURE TIPO B450C
- COPRIFERRO MINIMO IN FONDAZIONE 4 cm
- COPRIFERRO MINIMO IN ELEVAZIONE 3 cm

COMUNE di COMACCHIO		
PROGETTO		*Nuova Costruzione di SERVIZI IGIENICI - S a Porto Garibaldi (FE) in Via dei Mille*
Tavola	3-S	*ELABORATO "PRE-SISMICA"* *PIANTA, SEZIONE e TIPOLOGIA COSTRUTTIVA*
Committenti		*SPIAGGIA E MARE s.r.l.*

Data: 14.10.2022 | Scala: 1:100 | Rev. 0 | TIMBRO :

Progetto Strutture:
Antonello RUTTILIO
Ingegneria Strutturale
via Manzoli, 19 – ROVERETO (Fe)
cell. 339.2856619 – a.ruttilio@incico.com