

Osservato alla deliberazione  
 del Consiglio Comunale n. 12. del 05/10/99  
 Riano, 05/10/99  
 Il Segretario Capo

COMUNE DI RIANO  
 8822  
 04/06/99  
 X.V.T.

**COMUNE DI RIANO**  
 COMUNE DI RIANO  
 Questa carta rappresenta le  
 contorni del territorio di Comune  
 al voto C.C.N. del 29/12/98

**VARIANTE SPECIALE DI  
 PIANO REGOLATORE GENERALE  
 AI SENSI DELLA LEGGE 47/85 E  
 DELLE LEGGI REG. 28/80-76/85**

**PIANO PARTICOLAREGGIATO  
 DI ESECUZIONE DEL NUCLEO  
 NUMERO VS6**

**PROGETTISTI:**  
 DOTT. ARCH. GREGORIO SCARRINI

**COLLABORATORI:**  
 ARCH. ANTONELLA AMATI  
 ARCH. SILVIA FERRANTE  
 ARCH. MARINA ROSELLI LORENZINI  
 ARCH. IRENE VALENTINI  
 ARCH. BARBARA YANORIO

SCALA 1 : 2000 DATA 17 MAG. 1999

**INDIVIDUAZIONE CATASTALE DEL  
 PERIMETRO DI PIANO PARTICOLAREGGIATO  
 EX LEGE 47/85 E 28/80**

**1.2**  
 TAVOLA

**LEGENDA**


PERIMETRO DI PIANO PARTICOLAREGGIATO

N.B.  
 Il Piano Particolareggiato è vigente a partire dal bordo interno del segno di perimetro



m:  
 1000  
 Ettari 1/4

**Ettari 1**

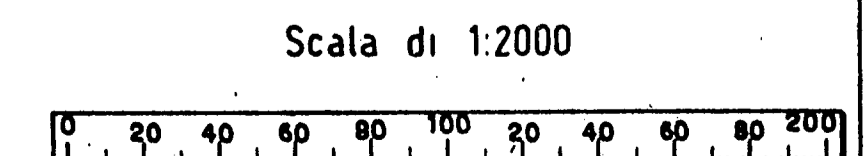

PROVINCIA DI ROMA  
**Comune di Riano**  
 Foglio N:3

Riano 3

28 OTT. 1991