



SEZIONE A

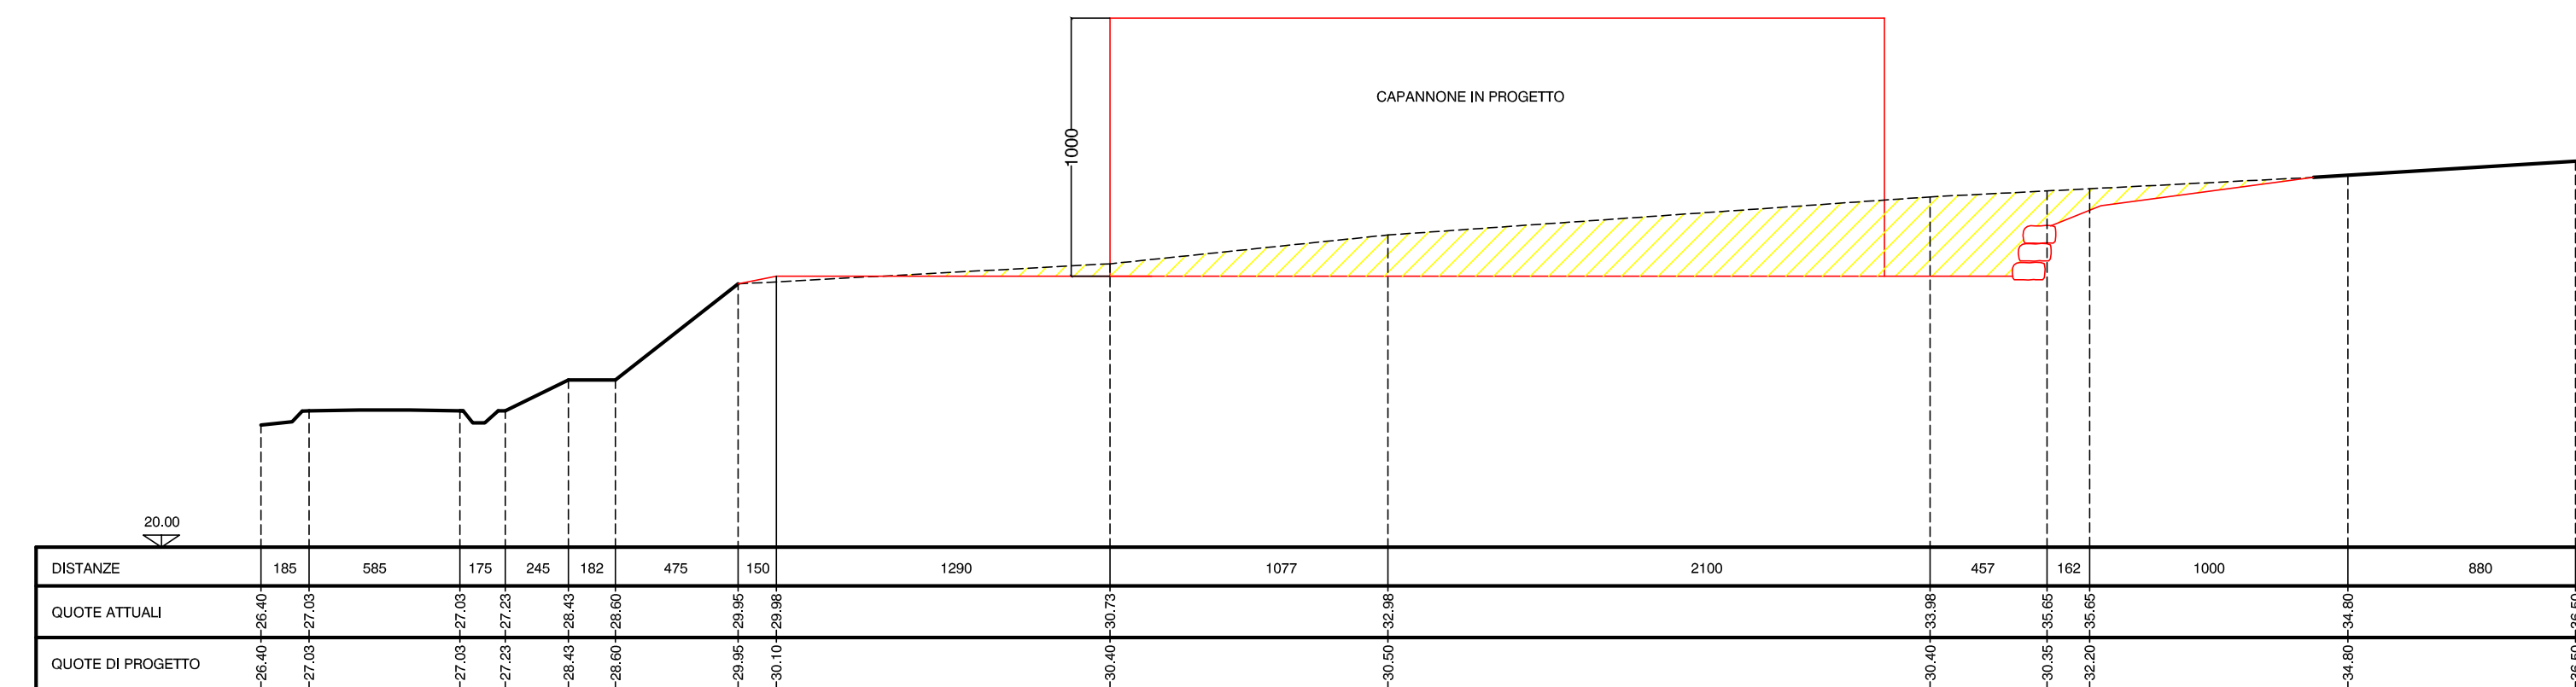


SEZIONE C

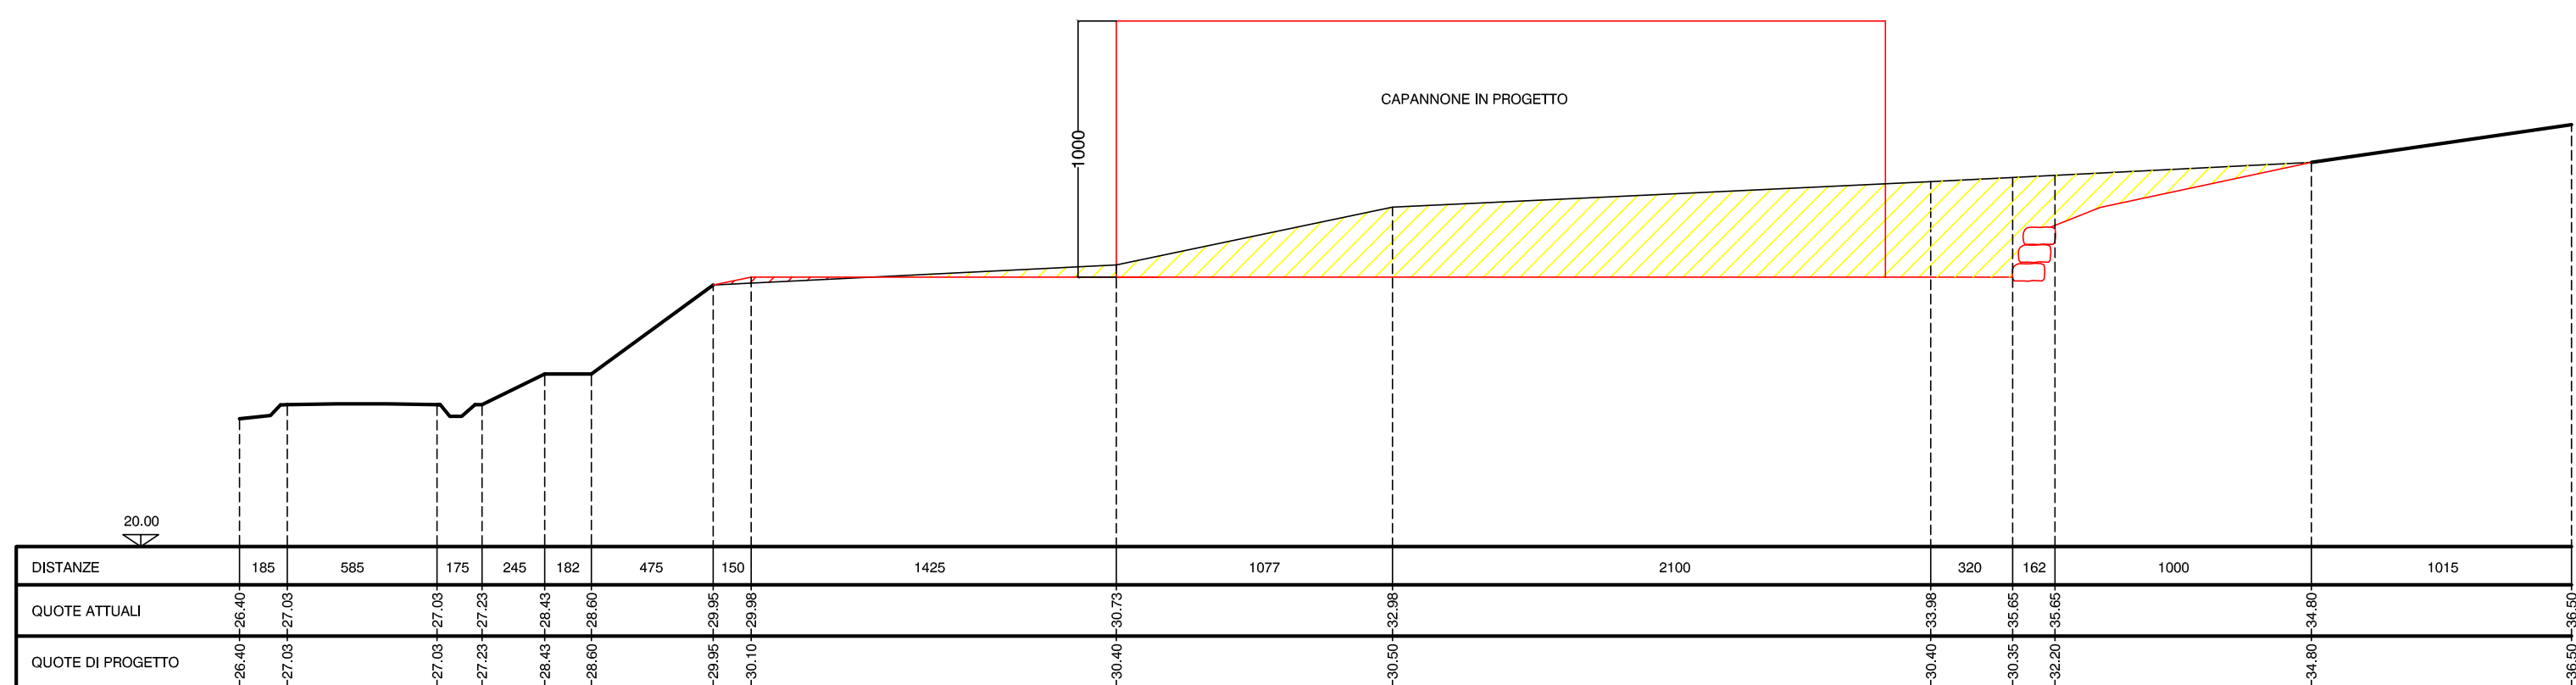

SEZIONE B

■ COSTRUZIONE
 ■ DEMOLIZIONE

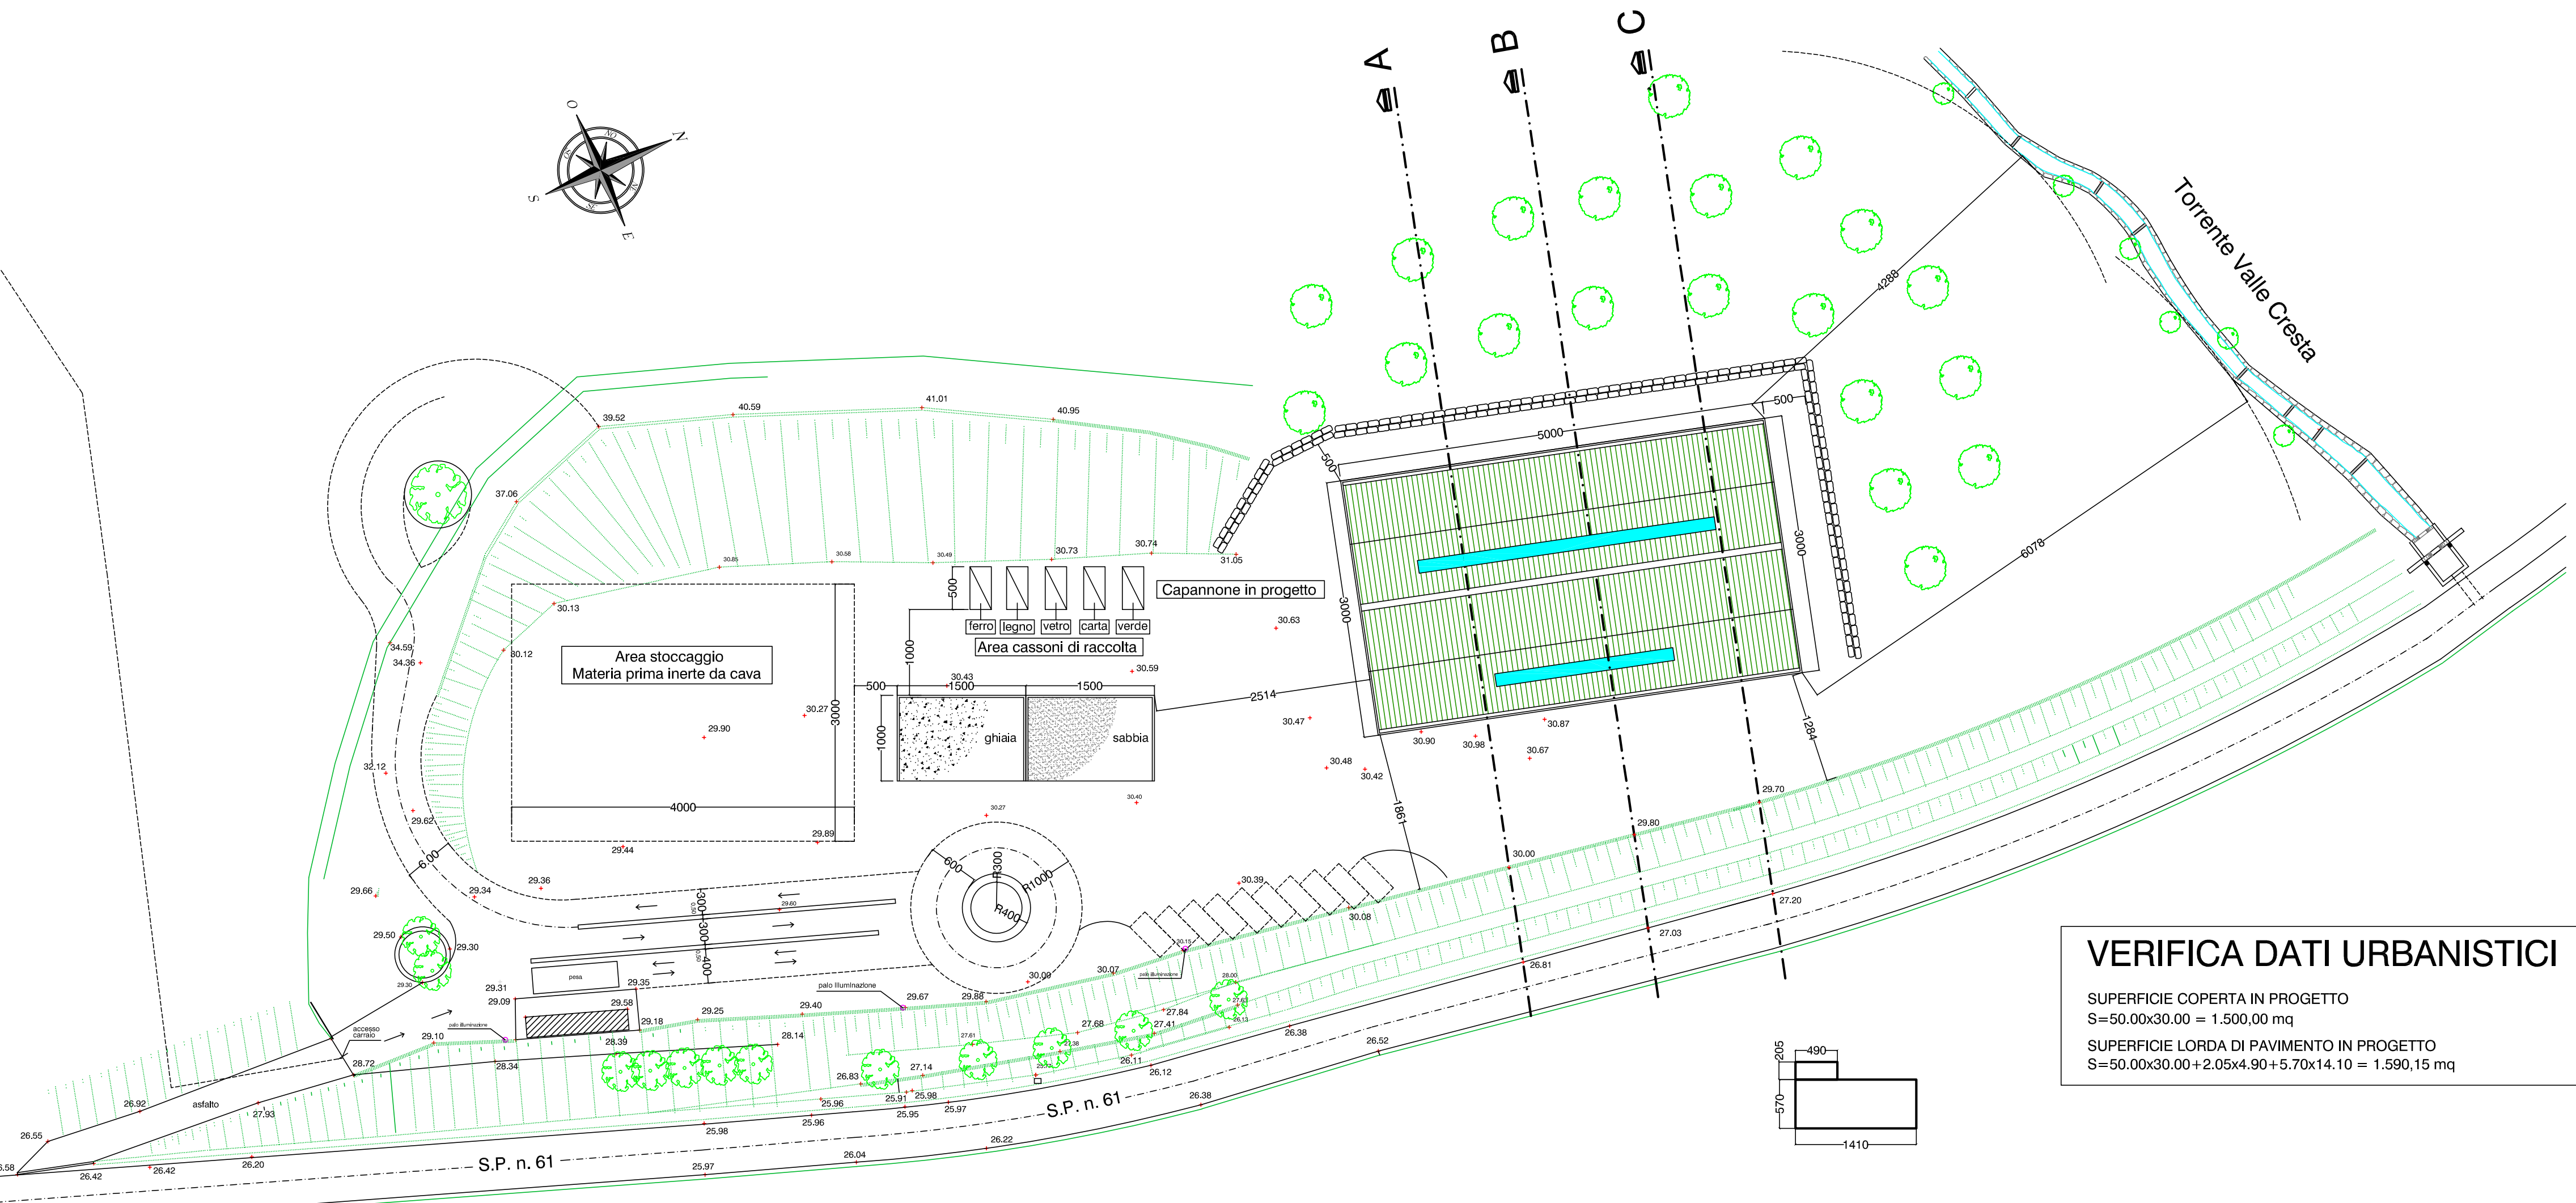

PLANIMETRIA

VERIFICA DATI URBANISTICI
 SUPERFICIE COPERTA IN PROGETTO
 S=50.00x30.00 = 1.500,00 mq
 SUPERFICIE LORDA DI PAVIMENTO IN PROGETTO
 S=50.00x30.00+2.05x4.90+5.70x14.10 = 1.590,15 mq

COMUNE DI
CADEGLIANO VICONAGO

Località Providè

Il proprietario: DANESI ALBERTO
 Lavena Ponte Tresa – via Brusimpiano n. 18
 Il proponente: Soc. La Lombarda Scavi srl
 Lavena Ponte Tresa – via Repubblica n. 16
 Ubicazione intervento: Località Providè – S.P. n. 61 km 12
 Mappali: 852-2344-2345-2351-2343-2348-2342-2767-2534

AMBITO ATP-6

PROGETTO NUOVO CAPANNONE

TAV. 1B

PLANIMETRIA
 SEZIONI

Scala 1:500
 Scala 1:250

LA PROPRIETA' _____ IL PROGETTISTA _____
 L'IMPRESA _____ IL DIRETTORE DEI LAVORI _____