


AEROFOTOGRAMMETRIA

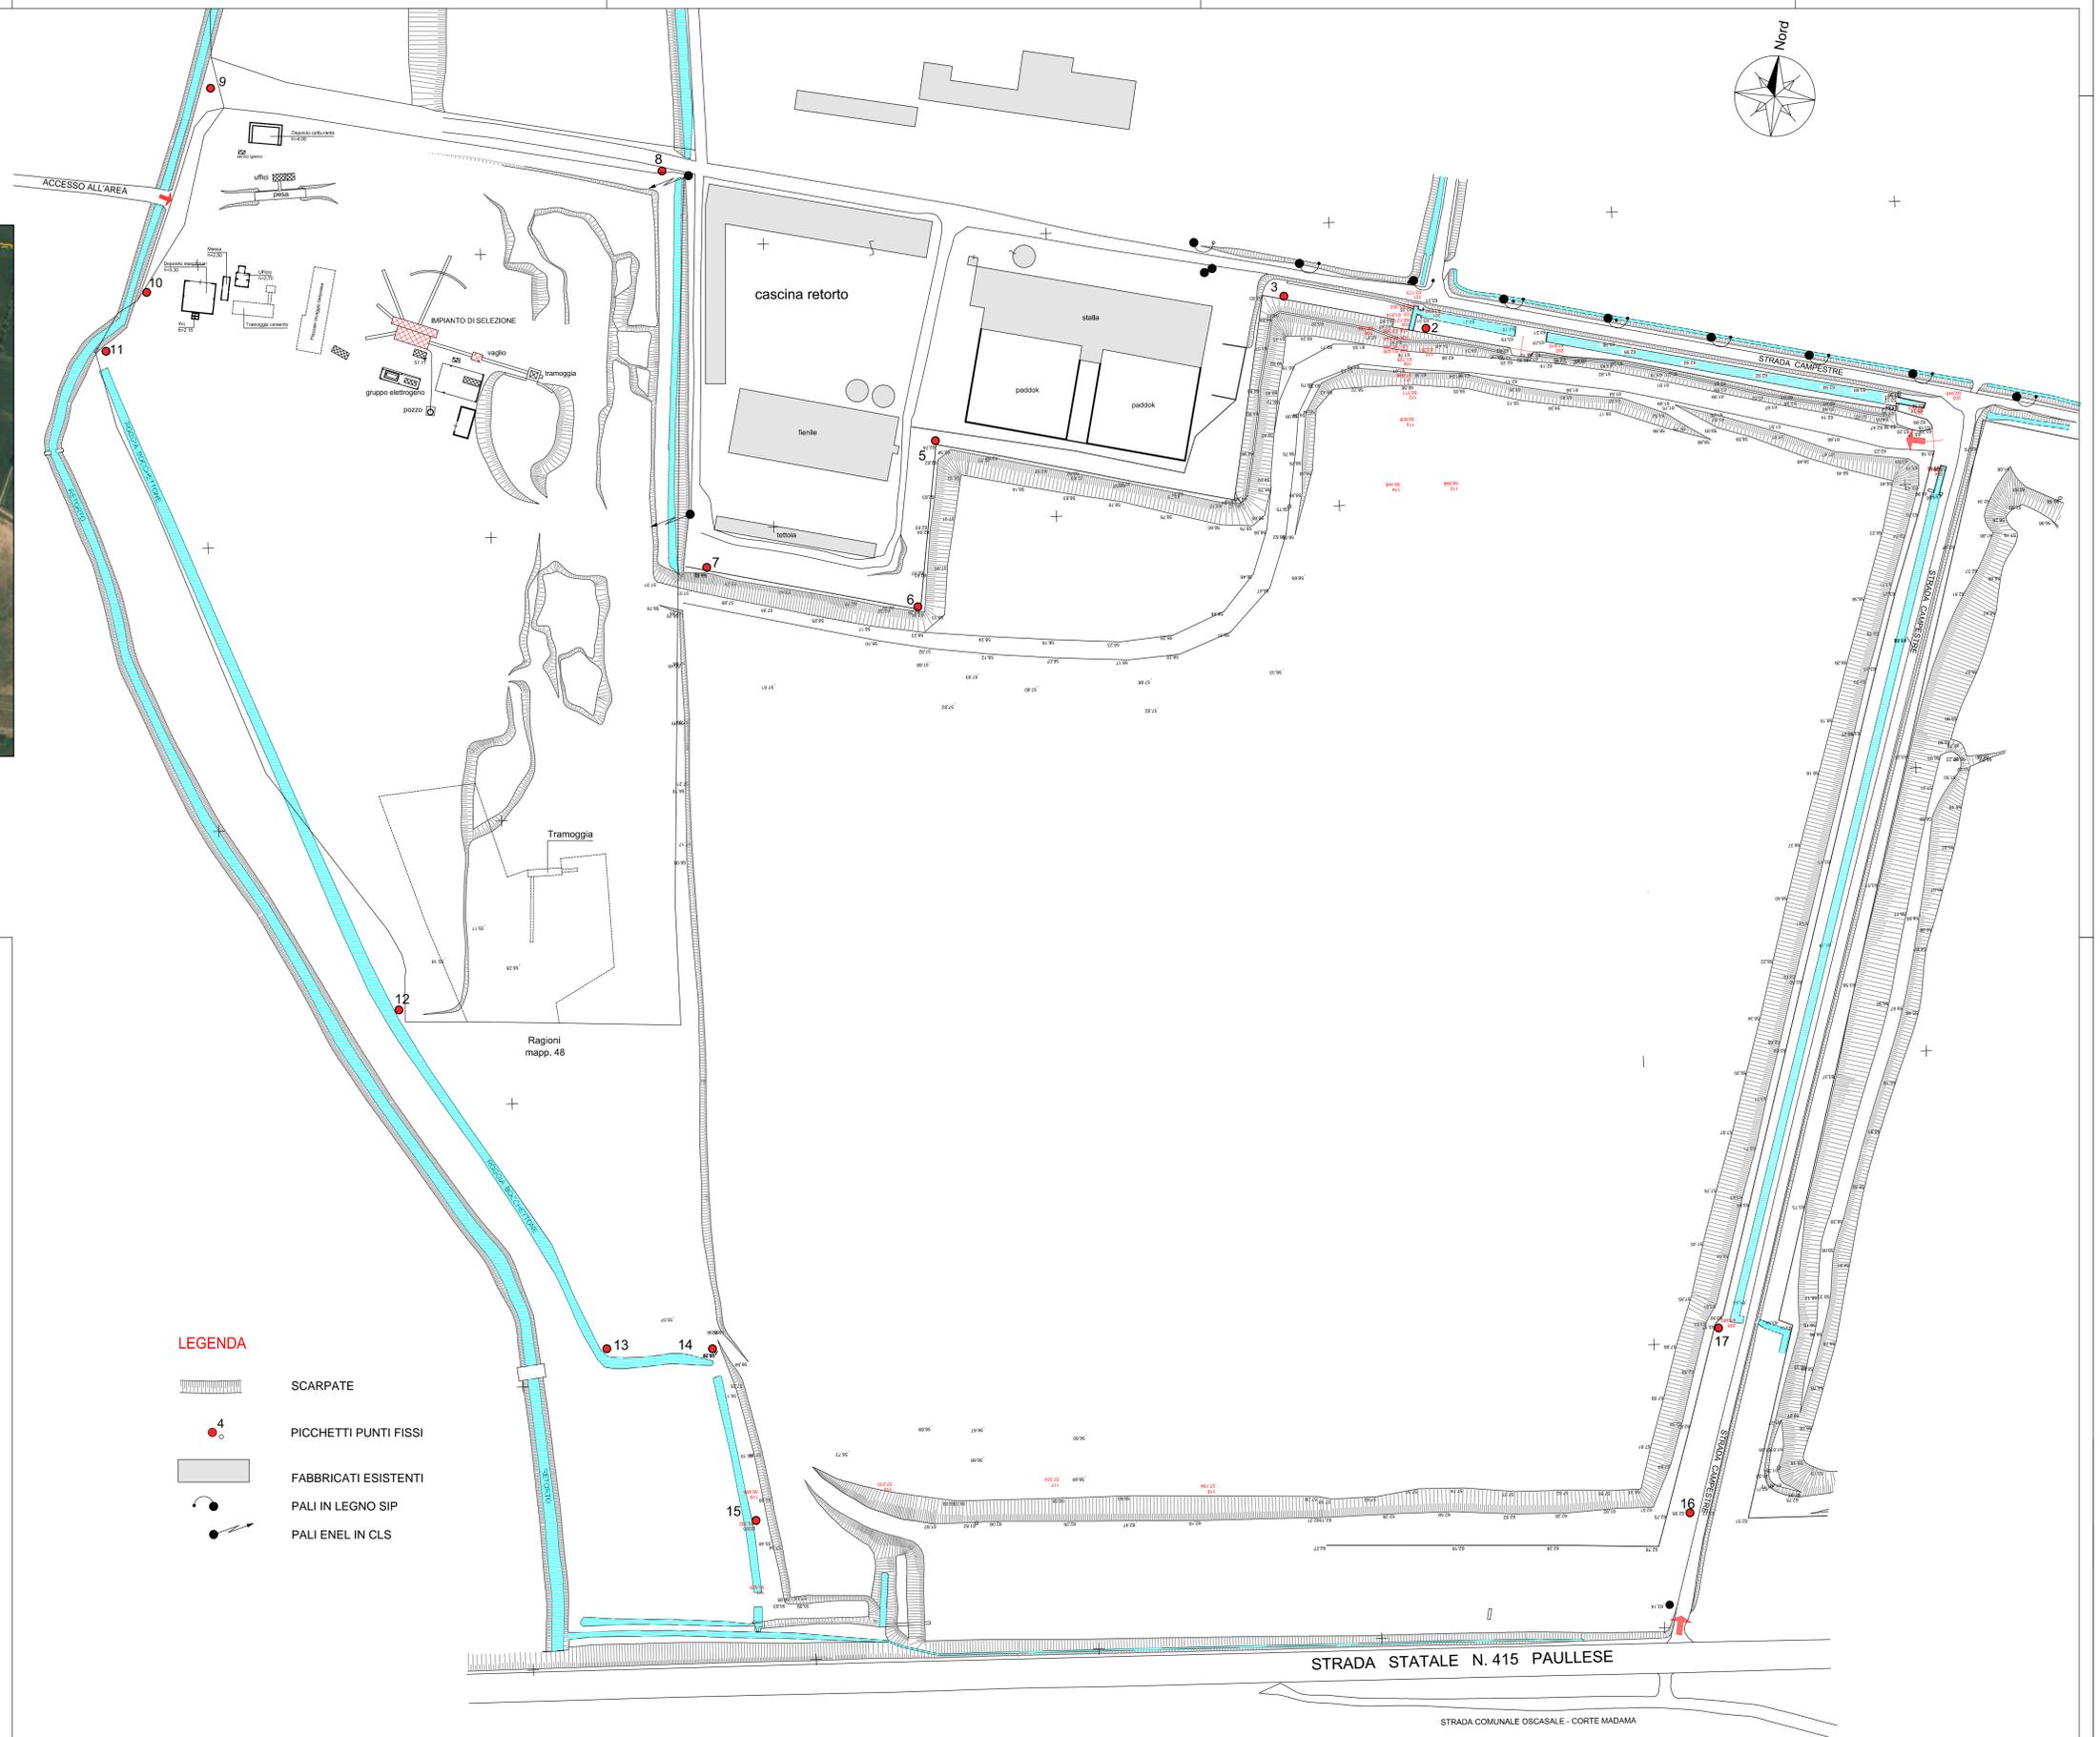

LEGENDA

- SCARPATE
- PICCHETTI PUNTI FISSI
- FABBRICATI ESISTENTI
- PALI IN LEGNO SIP
- PALI ENEL IN CLS

Studio Tecnico Designer LOSI Geom. MAURIZIO
 via Resistenza - FORMIGARA -
 Tel./ Fax. : 0374-78044 / 348-3185223 info@mauriziolosi.it

TAV.	Comune	Scala
3	FONDAZIONE CASA ROBBIANI PER LA MATERNITA'-ONLUS VIA ROBBIANI N°6A 26015 SORESINA (CR)	I : 1000-5000 Data Marzo 2019 Designer

Progetto	Timbo
RIQUALIFICAZIONE AMBIENTALE DI INTERESSE SPORTIVO PISTA CROSSDROMO-PISTA SCUOLA CROSSDROMO PER BAMBINI PISTA PER BICI MOUNTAIN BIKE-PERCORSO VITA PEDONALE ECOLOGICO	
Oggetto	
AEROFOTOGRAMMETRIA PLANIMETRIA GENERALE STATO di FATTO	

A termini di legge si riconoscono la proprietà del presente disegno che non può essere riprodotta, copiato o utilizzato a terzi senza nostra autorizzazione scritta.