




SALTO 1

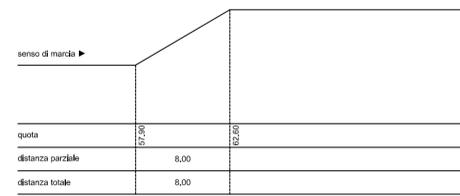


SALTI 9 (WAVES)

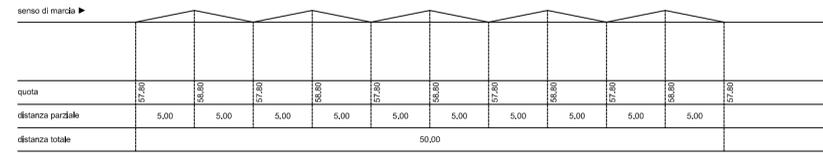


SALTO 2

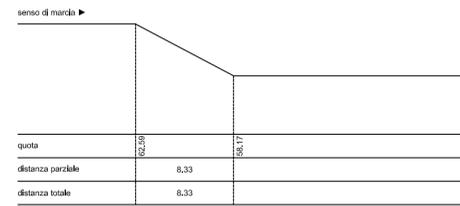


SALTO 10

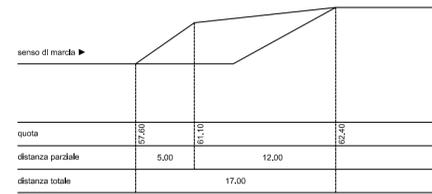


SALTI 3, 4, 7 e 14

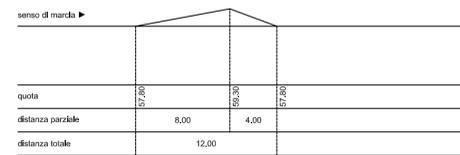


SALTO 11

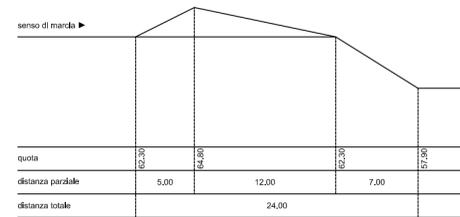


SALTO 5

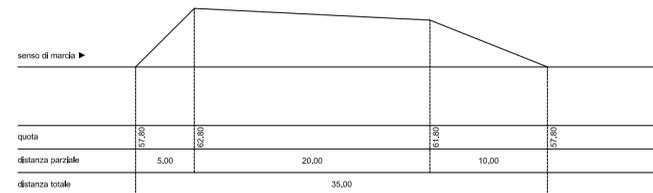


SALTO 12

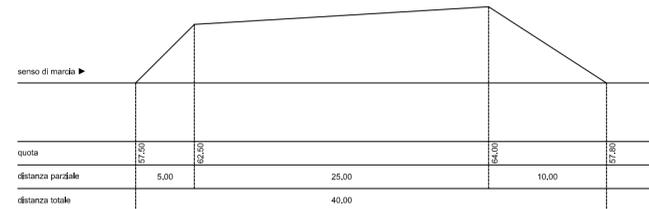

SALTI 6 e 8

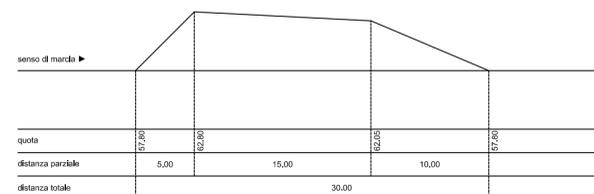

SALTO 13

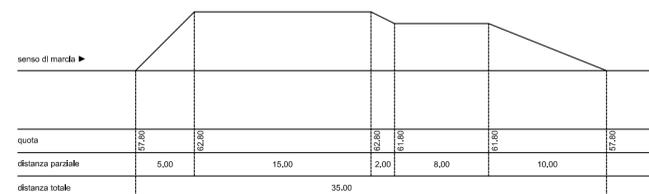

Studio Tecnico Designer LOSI Geom. MAURIZIO

via Resistenza - FORMIGARA -

Tel./ Fax. : 0374-78044 / 348-3185223 info@mauriziolosi.it

TAV.

7

Committente

FONDAZIONE CASA ROBBIANI PER LA MATERNITA'-ONLUS
VIA ROBBIANI N°6A
26015 SORESINA (CR)

Scala

1 : 400

Data

Marzo 2019

Designer

Timbro

Progetto

RIQUALIFICAZIONE AMBIENTALE DI INTERESSE SPORTIVO
PISTA CROSSDROMO-PISTA SCUOLA CROSSDROMO PER BAMBINI
PISTA PER BICI MOUNTAIN BIKE-PERCORSO VITA PEDONALE ECOLOGICO

Oggetto

SEZIONI DI PROGETTO