La Consolazione
E.T.A.B.
Ente Tuderte di Assistenza e Beneficenza

GAL
Media Valle del Tevere

COMUNE di TODI

Oggetto: P.S.R. UMBRIA 2014-2020 P.A.L. GAL MEDIA VALLE DEL TEVERE – MISURA 19 – SOTTOMISURA 19.2, AZIONE 7 DEL PAL "RECUPERO E VALORIZZAZIONE DELLA RETE DEI PERCORSI DEDICATA AL TURISMO SOSTENIBILE" – PROGETTO DENOMINATO "PARCO URBANO DEGLI ULIVI DE LA CONSOLAZIONE".

PLANIMETRIA Di PROGETTO
scala 1:500

COMMITTENZA:
La Consolazione E.T.A.B.
Ente Tuderte di Assistenza e Beneficenza

Numero Elaborato:

P-03

Titolo Elaborato:

PROGETTO ESECUTIVO

RTP:

Ing. GENNY FOGLIANI

Arch. GARIELE SAVI

Agr. LUIGI NASINI

Geol. MICHELE ALEMANNO

Questo documento è di nostra proprietà, ed è proibita la riproduzione anche parziale e la cessione a terzi senza la nostra autorizzazione

tutte le misure e le quote dovranno essere verificate in cantiere

n

0 5 10 15 20 50 m

La Consolazione E.T.A.B.
Ente Tuderte di Assistenza e Beneficenza

GAL Media Valle del Tevere

COMUNE di TODI

Oggetto: P.S.R. UMBRIA 2014-2020 P.A.L. GAL MEDIA VALLE DEL TEVERE – MISURA 19 – SOTTOMISURA 19.2, AZIONE 7 DEL PAL "RECUPERO E VALORIZZAZIONE DELLA RETE DEI PERCORSI DEDICATA AL TURISMO SOSTENIBILE" – PROGETTO DENOMINATO "PARCO URBANO DEGLI ULIVI DE LA CONSOLAZIONE".

SEZIONI Di PROGETTO
scala 1:500
ABACO INTERVENTI
scala 1:50

COMMITTENZA:
La Consolazione E.T.A.B.
Ente Tuderte di Assistenza e Beneficenza

Numero Elaborato:

P-04

Titolo Elaborato:

PROGETTO ESECUTIVO

RTP:

Ing. GENNY FOGLIANI

Arch. GARIELE SAVI


Agr. LUIGI NASINI


Geol. MICHELE ALEMANNO


Questo documento è di nostra proprietà, ed è proibita la riproduzione anche parziale e la cessione a terzi senza la nostra autorizzazione

SEZIONE B

tutte le misure e le quote dovranno essere verificate in cantiere

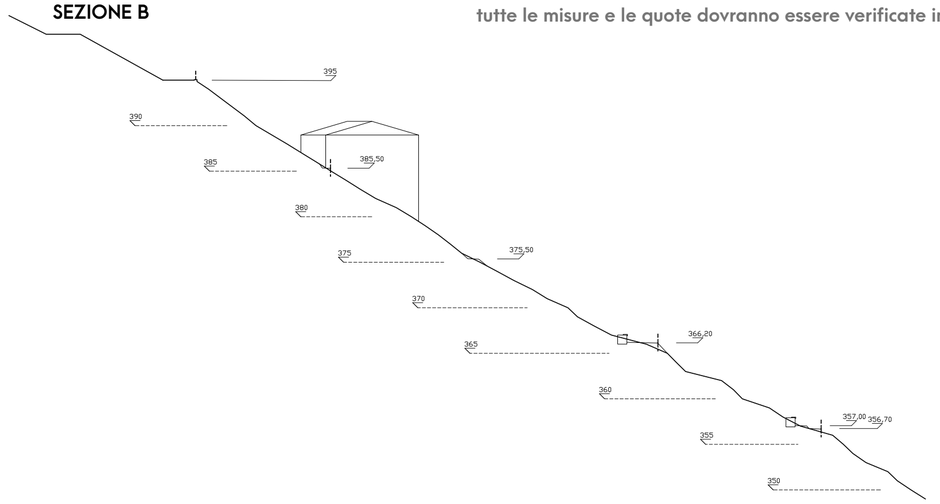

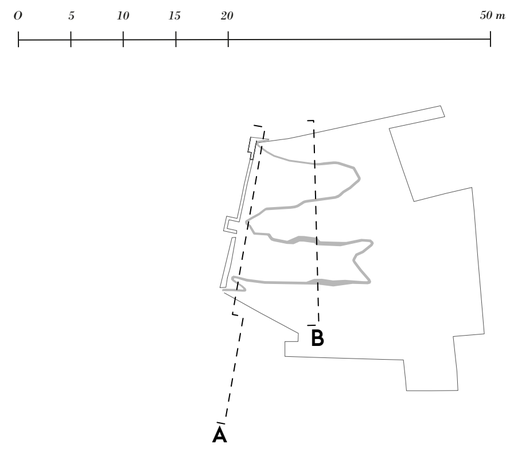

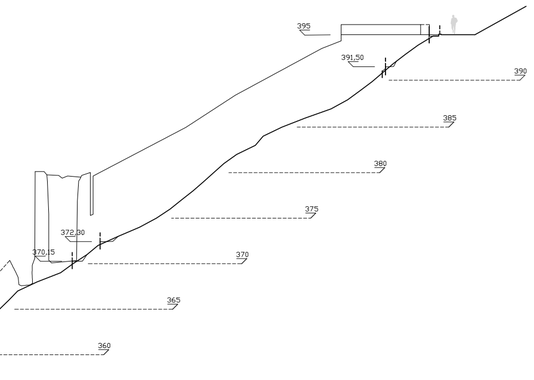


SEZIONE A

ABACO DEGLI INTERVENTI:

Sezione Stradale:

sezione in media pendenza trasversale:
sentiero realizzato in ghiaietto del diametro di mm 4-5; steso con rastrello per uno spessore di cm 5, sottofondo di terra bianca di cm 10.

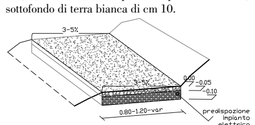

sezione alta pendenza trasversale:
aggiunta di una tavola in essenza forte di altezza var. a tenuta del materiale di riporto.




soluzione ruscellamento acque, per le zone piane, realizzata con un palo in castagno tagliato a metà.




Scalini e Scale:


gradini media pendenza trasversale:
formazione di gradini in pendenza verso valle realizzati con una tavola in essenza forte, di altezza var. e paletti di sostegno.
gradini alta pendenza trasversale:
stessa soluzione con l'aggiunta di un ulteriore tavola verso valle a tenuta del materiale di riporto.
scala di taglio al versante:
realizzata con gradini come sopra, con l'aggiunta di una balaustra nel lato valle e due tavole in essenza forte di altezza var. poste di testa agli scalini.
scala perpendicolare al versante:
realizzata come sopra, con balaustre ambo i lati.

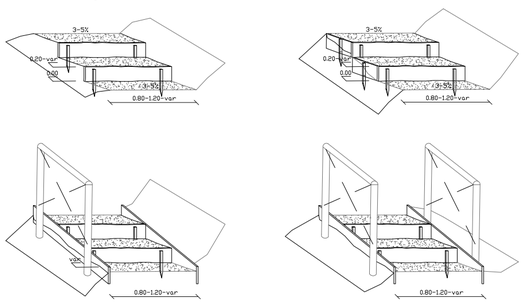


Balaustre:

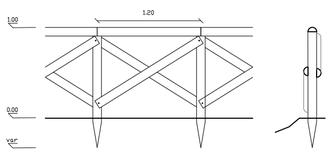


balaustra in media pendenza:
realizzata in pali di castagno, o altre essenze forti, formate da un palo dritto appuntito, immerso nel carbolineum dalla parte da interrare, da un corrimano e da 2 elementi posti a croce.
balaustra alta pendenza:
stessa soluzione con l'aggiunta di una tavola in essenza forte di altezza var. a tenuta del materiale di riporto.

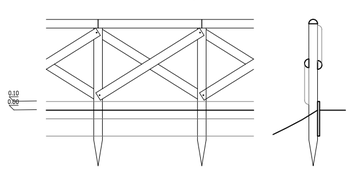

Cartellonistica:

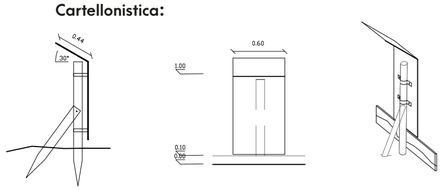


realizzata in acciaio corten, caratterizzata da una lastra di spessore 3mm piegata con un angolo di 30°, vincolata ad un palo in castagno o alla balaustra. dove serve si prevede un palo inclinato di rinforzo.

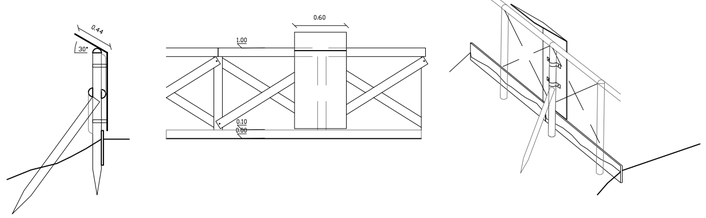


Gabbionate - arredi:

gabbionate eseguite con gabbioni del tipo a scatola, della larghezza di m 1,00, della lunghezza di m 2,00, m 3,00, m 4,00, e aventi altezza di m 0,50 o m 1,00, realizzate in rete metallica a doppia torsione con maglia esagonale tipo 8x10.
Panchina realizzata in castagno, o altre essenze forti impregnato in autoclave a sezione di 9,5x4,5 cm e lunghezza di 175 cm, realizzata sopra i gabbioni con una profondità della seduta di 40 cm e tratto verticale di sempre di 40 cm.

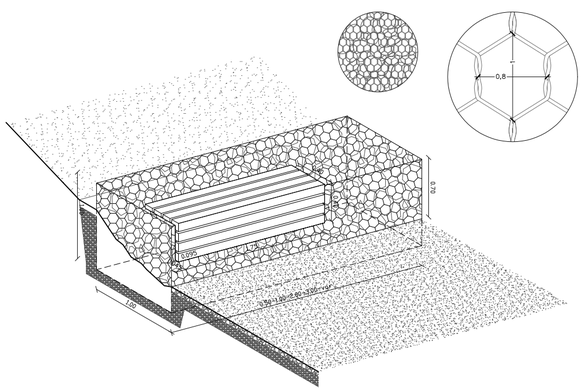

Sistemi di tenuta:

Palizzate realizzate con palo in castagno o legno similare e tavola di tenuta in essenza forte o filagne.

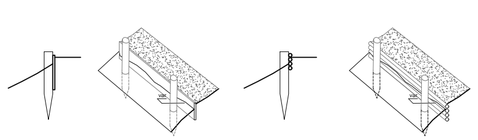

La Consolazione
E.T.A.B.
Ente Tuderte di Assistenza e Beneficenza

GAL
Media Valle del Tevere

COMUNE di TODI

Oggetto: P.S.R. UMBRIA 2014-2020 P.A.L. GAL MEDIA VALLE DEL TEVERE – MISURA 19 – SOTTOMISURA 19.2, AZIONE 7 DEL PAL "RECUPERO E VALORIZZAZIONE DELLA RETE DEI PERCORSI DEDICATA AL TURISMO SOSTENIBILE" – PROGETTO DENOMINATO "PARCO URBANO DEGLI ULIVI DE LA CONSOLAZIONE".

PLANIMETRIA
scala 1:200

COMMITTENZA:
La Consolazione E.T.A.B.
Ente Tuderte di Assistenza e Beneficenza

Numero Elaborato:

P-05

Titolo Elaborato:

APPROFONDIMENTO PROGETTO ESECUTIVO

RTP:

Ing. GENNY FOGLIANI

Arch. GARIELE SAVI

Agr. LUIGI NASINI

Geol. MICHELE ALEMANNO

Questo documento è di nostra proprietà, ed è proibita la riproduzione anche parziale e la cessione a terzi senza la nostra autorizzazione

tutte le misure e le quote dovranno essere verificate in cantiere

La Consolazione E.T.A.B.
Ente Tuderte di Assistenza e Beneficenza

GAL Media Valle del Tevere

COMUNE di TODI

Oggetto: P.S.R. UMBRIA 2014-2020 P.A.L. GAL MEDIA VALLE DEL TEVERE - MISURA 19 – SOTTOMISURA 19.2, AZIONE 7 DEL PAL "RECUPERO E VALORIZZAZIONE DELLA RETE DEI PERCORSI DEDICATA AL TURISMO SOSTENIBILE" – PROGETTO DENOMINATO "PARCO URBANO DEGLI ULIVI DE LA CONSOLAZIONE".

PLANIMETRIE
scala 1:100
SEZIONI
scala 1:100

COMMITTENZA:
La Consolazione E.T.A.B.
Ente Tuderte di Assistenza e Beneficenza

Numero Elaborato:

P-06

Titolo Elaborato:

APPROFONDIMENTI PROGETTO ESECUTIVO

RTP:

Ing. GENNY FOGLIANI


Arch. GARIELE SAVI


Agr. LUIGI NASINI

Geol. MICHELE ALEMANNO


Questo documento è di nostra proprietà, ed è proibita la riproduzione anche parziale e la cessione a terzi senza la nostra autorizzazione

tutte le misure e le quote dovranno essere verificate in cantiere

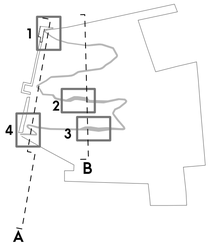


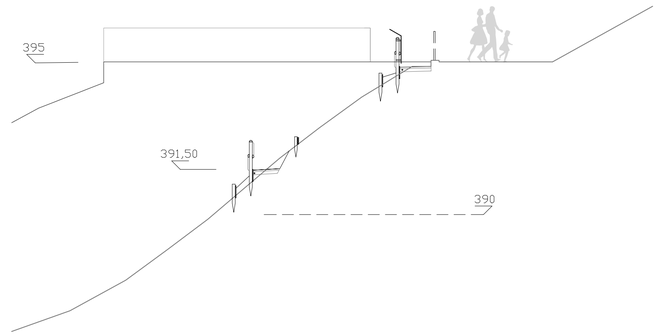


SEZIONE 1

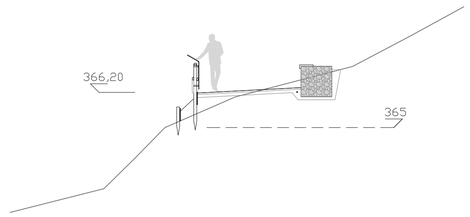

SEZIONE 2

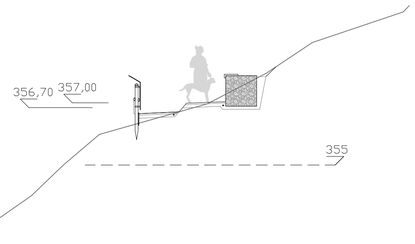


SEZIONE 3

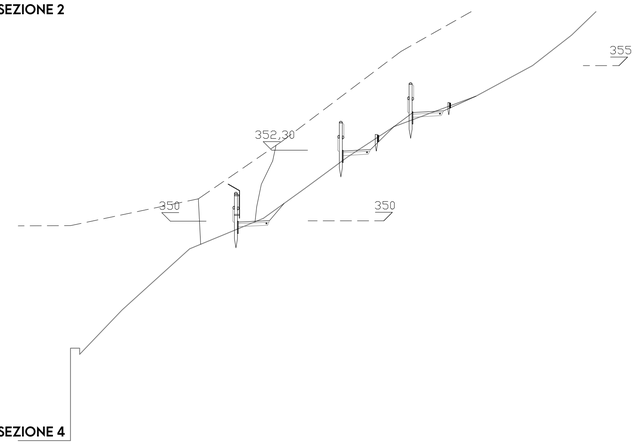


SEZIONE 4


1- ARRIVO - "BELVEDERE"

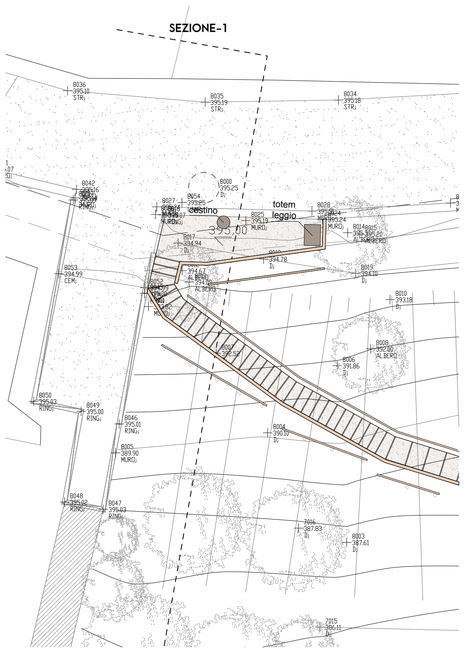

2- SLARGO- "LE SEDUTE"

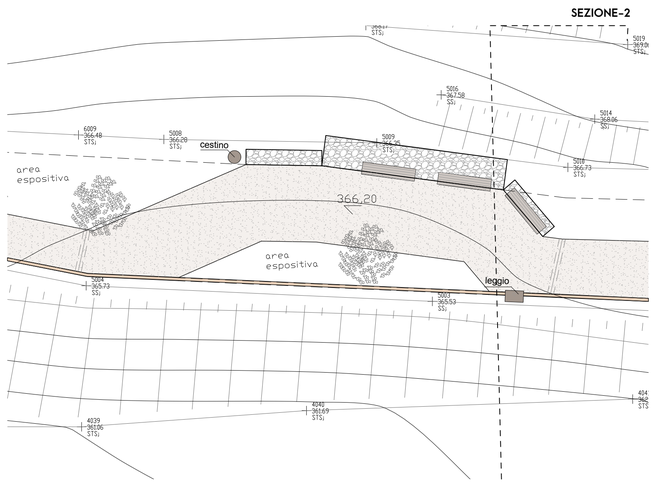

3- SLARGO - "PUNTO DI VISTA"

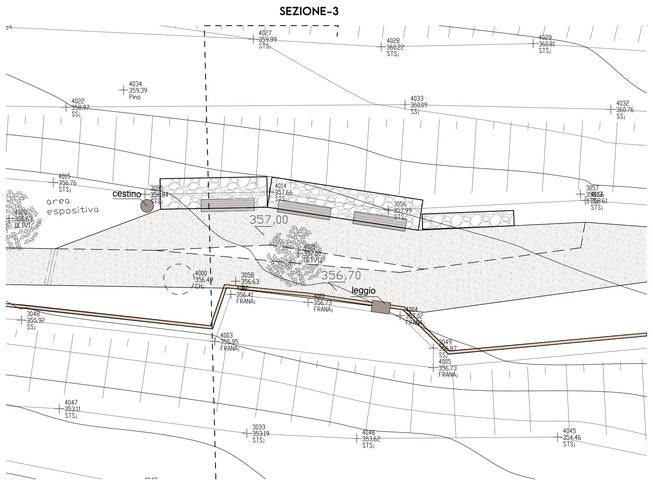

4- INGRESSO - "VARCO"

